
PREREZ C - C
predvideno stanje

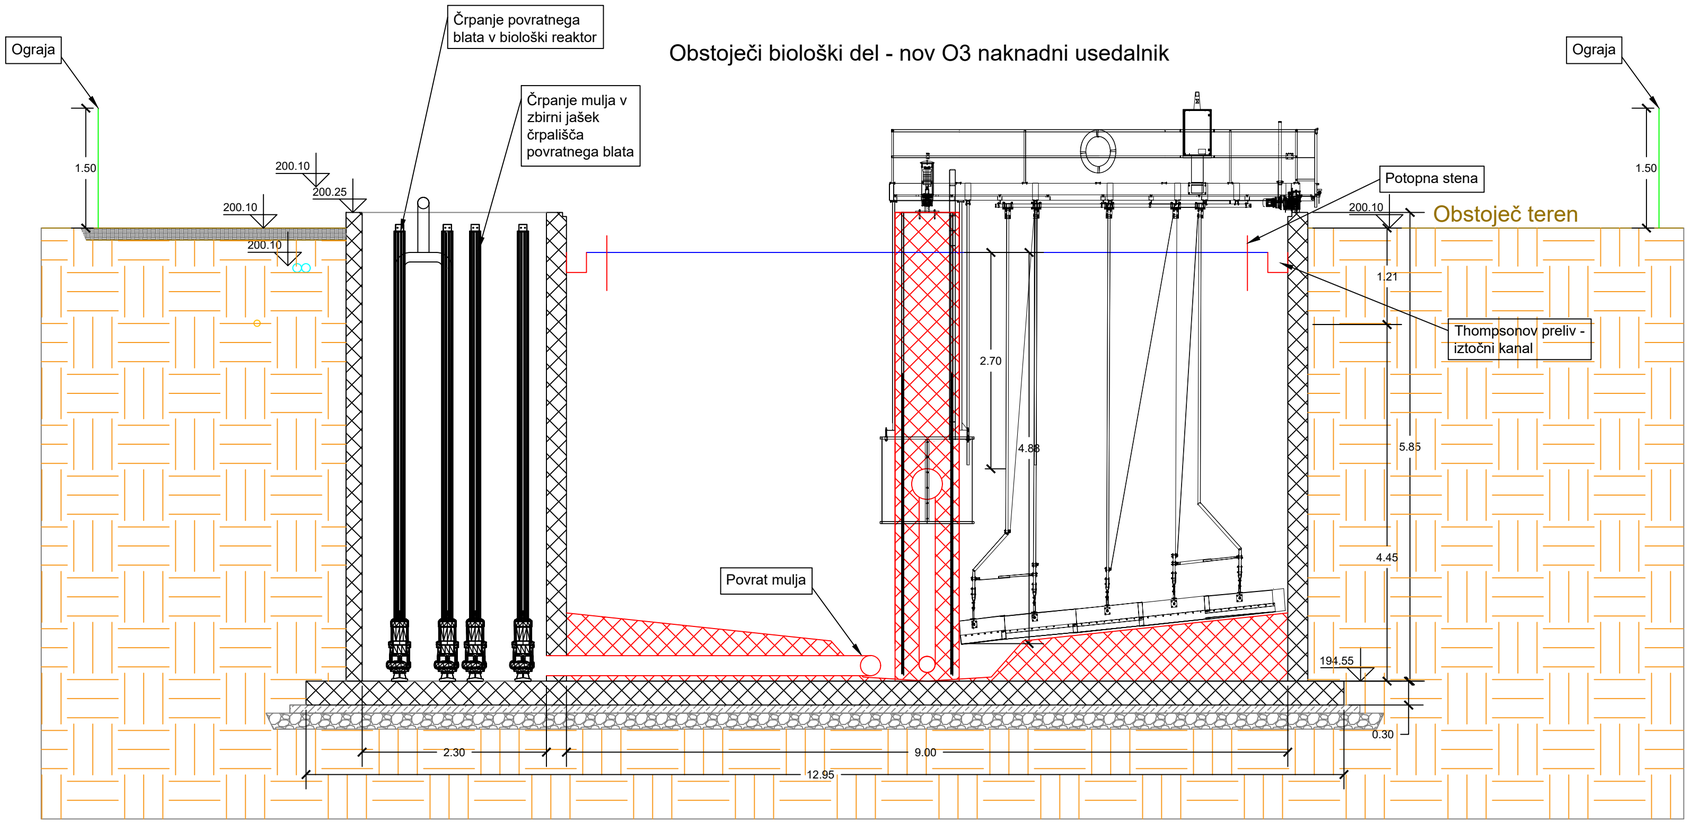

Projektant: VODAR, Okoljske rešitve in inženiring d.o.o. Pečovnik 24, 3000 Celje			
Investitor: Mestna občina Novo mesto Seidlova cesta 1 8000 Novo mesto		*Projekt:* Rekonstrukcija ČN Brusnice	
Vodja projekta: Andrej Hercog, univ. dipl. inž. vod. in kom. inž.	*Oznaka:* IZS G-4018	*Vsebina risbe:* Prerez C – C predvideno stanje	
Pooblaščeni inženir: Andrej Hercog, univ. dipl. inž. vod. in kom. inž.	*Oznaka:* IZS G-4018		
Sodelavci: Marko Preložnik, univ. dipl. inž. vod. in kom. inž., IZS G-4224 dr. Klara Hercog, univ. dipl. biol. Tadej Kokalj, univ. dipl. inž. vod. in kom. inž.			
		Št.projekta: 202208/055	*Faza:* DGD
Datum risbe: junij 2023	*Merilo:* 1:50		*Št.risbe:* 4.7