
PREREZ E - E
predvideno stanje

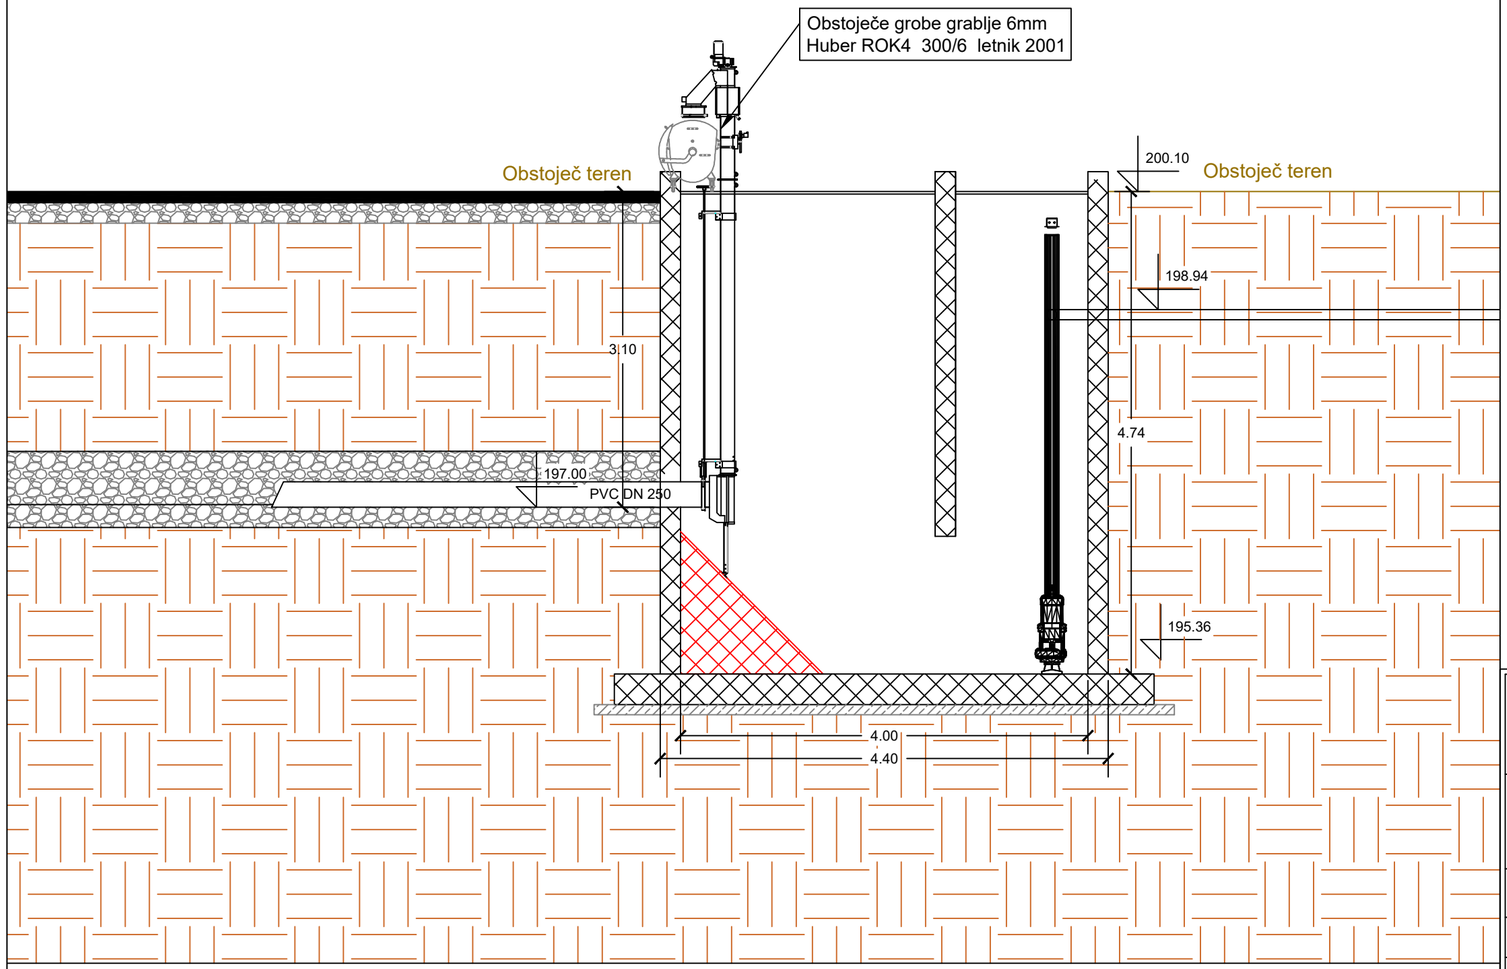

Projektant:
VODAR, Okoljske rešitve in inženiring d.o.o.
Pečovnik 24, 3000 Celje

VODAR d.o.o. Okoljske rešitve in inženiring

Investitor:
Mestna občina Novo mesto
Seidlova cesta 1
8000 Novo mesto

Projekt:
Rekonstrukcija ČN Brusnice

Vodja projekta: Andrej Hercog, univ. dipl. inž. vod. in kom. inž. — *Oznaka:* IZS G-4018

Pooblaščeni inženir: Andrej Hercog, univ. dipl. inž. vod. in kom. inž. — *Oznaka:* IZS G-4018

Sodelavci:
Marko Preložnik, univ. dipl. inž. vod. in kom. inž., IZS G-4224
dr. Klara Hercog, univ. dipl. biol.
Tadej Kokalj, univ. dipl. inž. vod. in kom. inž.

Vsebina risbe:
Prerez E – E predvideno stanje

Št.projekta: 202208/055

Faza: DGD

Datum risbe: junij 2023

Merilo: 1:50

Št.risbe: 4.9