oznaka **NBO-A-PZI-N-Oprema ST1 I ST2 I OGL1**

količina

dimenzija

## ST1

POZICIJA : Klet, BK18

OPIS: pozicija je sestavljena iz stenskega okvirja za vstavljanje vzmetnice. Celotna pozicija je iz UT. Okvir ima hrbtišče in krilna vrata.

SKUPNA DIMENZIJA (Š / V / G): 250 x100x 50 cm
cokel : 20 mm UT , višina 100 mm , zapira se vse vidne stranice opreme, barva enaka kot barva opreme

## ST2

POZICIJA: Klet: BK04a,BK01 , pritličje: B001 , 1.nadstropje: B101

OPIS: Garderobna stena iz HPL plošče s petimi kljukicami, dim. 60x200cm. Dekor ultrapas/iverala po izbiri projektanta. Od tal (finalnega tlaka) dvignjeno za 10 cm. Vključno s pritrdilnim materialom za montažo na steno.

## OGL1

POZICIJA: Klet: BK04a,BK01

OPIS: Stensko ogledalo lepljeno na podlago iz iveral plošče, robovi obdelani z ABS nalimki, dimenzija ogledala je 60x200 cm (šxv). Skupaj s pritrdilnim materialom za montažo na steno. Od tal (finalnega tlaka) dvignjeno za 10 cm.

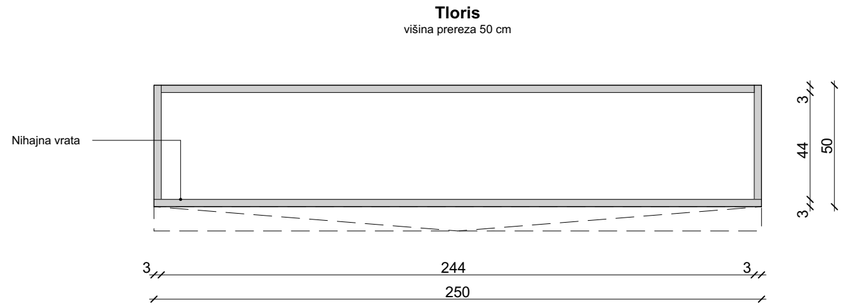


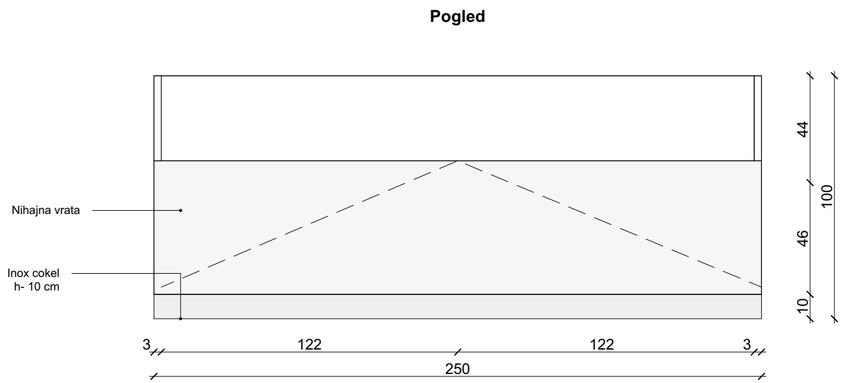


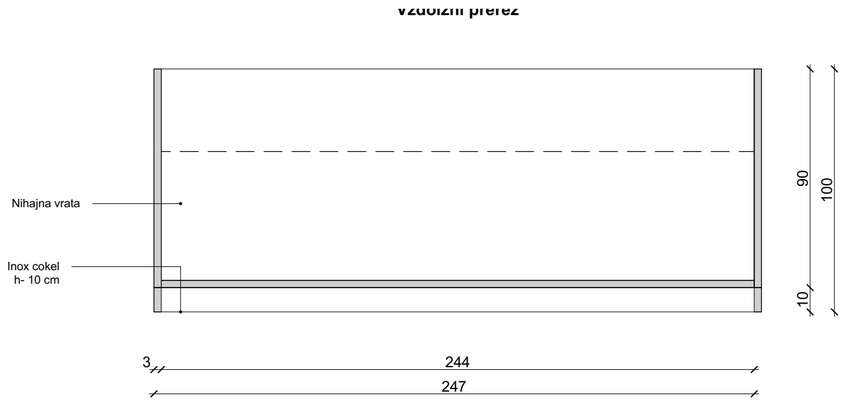


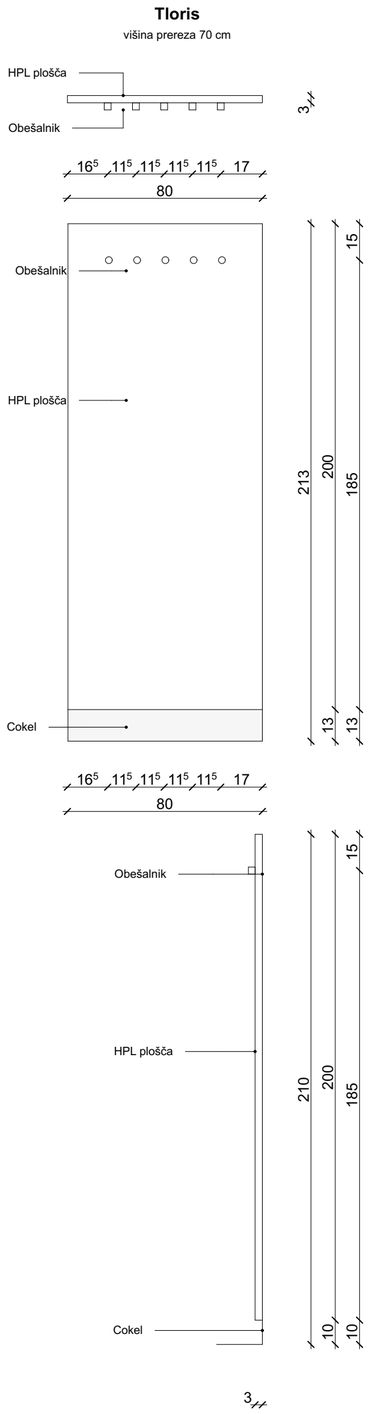


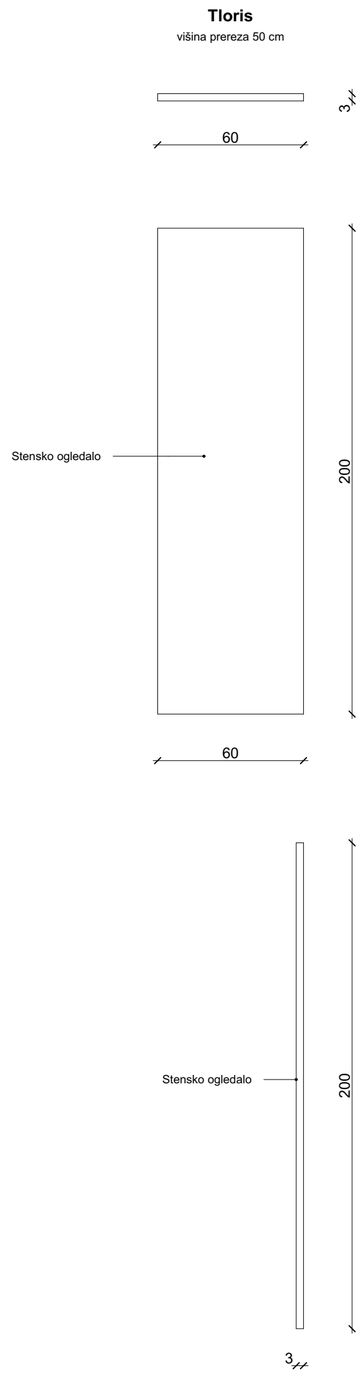


splošno:
izvajalec je dolžan preveriti vse vgradne mere pred izvedbo in uskladiti vse predpriprave za montažo elementov opreme
dobavitelj dostavi vse vzorce materialov, barv in pohištva pred naročilom v potrditev investitorju projektantu !
kvaliteta vgrajenih materialov mora biti skladna s splošnim opisom za notranjo opremo v tekstualnem delu projekta!
izvrtine za nastavljive višine polic izdelati osno na 5 cm po celotni višini korpusa
oprema ima na stiku s steno in stropom vedno 20mm senčno fugo, ki je zaprta z letvijo v enaki obdelavi kot oprema (proti stena iz UT, proti stropu iveral)
vsi notranji korpusi (brez vidnih stranic) in notranje police ter hrbtišča so v beli barvi
v ceni so upoštevani vsi izrezi za naprave, korita, instalacije in vtičnice
višina opreme mora biti poenotena z višino okvirjev vrat (213.5 cm)
višino vrat je potrebno izmeriti na licu mesta in po potrebi prilagoditi višino opreme

vse mere kontrolirati na objektu samem
veljajo izključno izpisane kote - ne meri po načrtu
spremembe in dopolnitve projektov so možne le s pristankom projektantov


PLAN B

plan b d.o.o.
arhitekturni biro
Gregorčičeva 21/b
2000 Maribor

plan b d.o.o.
arhitekturni biro
Mesarska cesta 4
1000 Ljubljana

IZS 2436

tel.: +386 (0)2 25 01 956
fax.: +386 (0)2 25 01 957
email: info@planb.si
url: www.planb.si


| | | | |
|---|---|---|---|
| | | št. projekta | **2018** |
| objekt | Nova negovalna bolnišnica UKC Maribor | vrsta dokum | **PZI** |
| risba | **NBO-A-PZI-N-Oprema ST1 I ST2 I OGL1** | merilo | **1:20, 1:50** |
| vodja projekta | UROŠ RAZPET, u.d.i.a., MBA, A-1028 | št. lista | |


Nepooblaščeno razmnoževanje ali uporaba posameznih delov brez soglasja projektivnega podjetja ni dovoljeno in se obravnava v skaldu z Zakonom o avtorskih pravicah!