

# KARAKTERISTIČNI PREČNI PREREZ
## KPP 2.1 MASARYKOVA CESTA
M 1:50

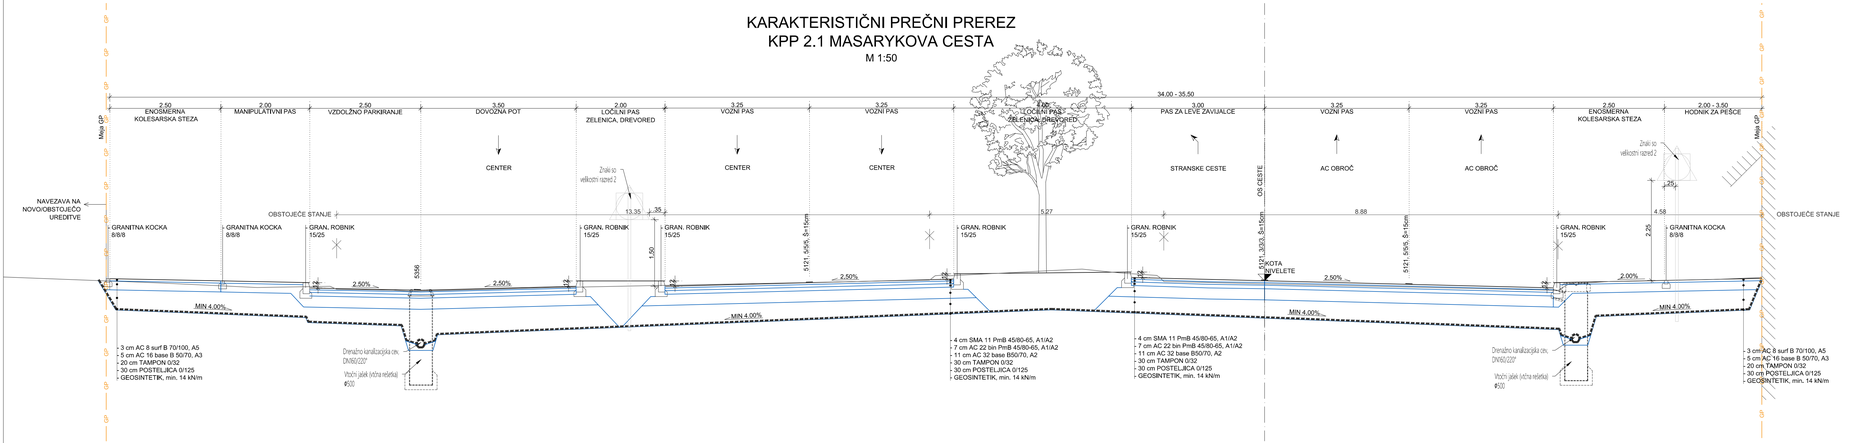


# KARAKTERISTIČNI PREČNI PREREZ
## KPP 2.2 MASARYKOVA CESTA
M 1:50

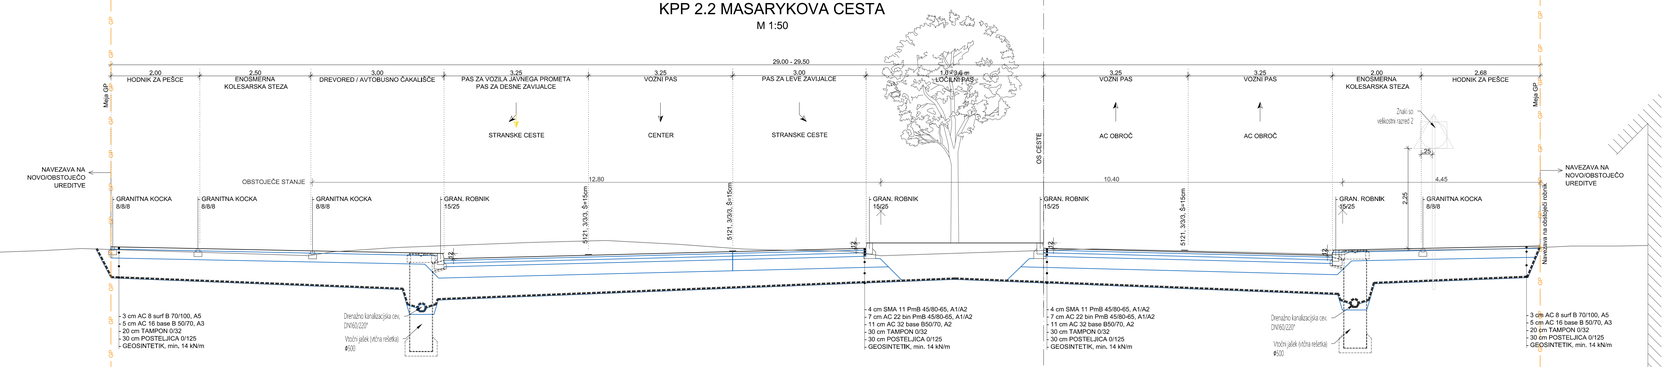


Mestna občina Ljubljana

ELEA iC

Projekt

**Obnova cest na območju Potniškega centra Ljubljana**

Naziv načrta

2/1 Načrt gradbeništva - načrt prometnih površin

| | | |
|---|---|---|
| Investitor<br>Mestna občina Ljubljana<br>Mestni trg 1, 1000 Ljubljana | | Mestna občina Ljubljana |
| Vodja projekta<br>Andrej Pogačnik, univ. dipl. inž. grad.<br>Rok Avsec, univ. dipl. inž. vki | št. iz.<br>IZS G-0187<br>IZS G-4156 | ELEA iC |
| Projektant načrta<br>Elea iC d.o.o., Dunajska cesta 21, 1000 Ljubljana<br>LUZ d.d., Verovškova ulica 64, 1000 Ljubljana | | ELEA iC |
| Pooblaščeni inženir<br>Rok Avsec, univ. dipl. inž. vki<br>Uroš Maršič, univ. dipl. inž. grad. | št. iz.<br>IZS G-4156<br>IZS G-3272 | Št. projekta<br>210572<br>Vrsta projekta<br>PZI<br>Zap. št. načrta<br>02<br>Št. načrta<br>210572-C1A |
| Izdelovalec risbe<br>Jan Pergar, mag. inž. grad.<br>Filip Stepanič, mag. ing. aedif. | št. iz.<br>IZS G-4738 | Vrsta načrta<br>Načrt s področja gradbeništva<br>Merilo<br>1:50<br>Datum<br>avgust 2025 |

Naziv risbe

Karakteristični prerezi
Masarykova cesta, KPP 2.1 in KPP 2.2

| Risba | Št. risbe | Stanje risbe | Različica |
|---|---|---|---|
| Prerezi | G.13.2.1 | Končno | 1 |

Tehnična načrta je last podjetja ELEA iC d.o.o. Vse avtorske pravice, ki niso s pogodbo prenesene na naročnika, so pridržane. Brez pisne odobritve reprodukcija ni dovoljena. The content of this drawing is a property of Elea iC d.o.o. All rights that are not transferred to the client by the contract are reserved. Any reproduction of the drawing without a written authorization is forbidden.



2025 x \projekti\39035_pot_pot02_pz\21_nacrt prometnih povrsin\gradbeni\39035_pot_2-1_pd_luz_kpp.dwg