

# KARAKTERISTIČNI PREČNI PREREZ
## KPP 2.3 MASARYKOVA CESTA
M 1:50

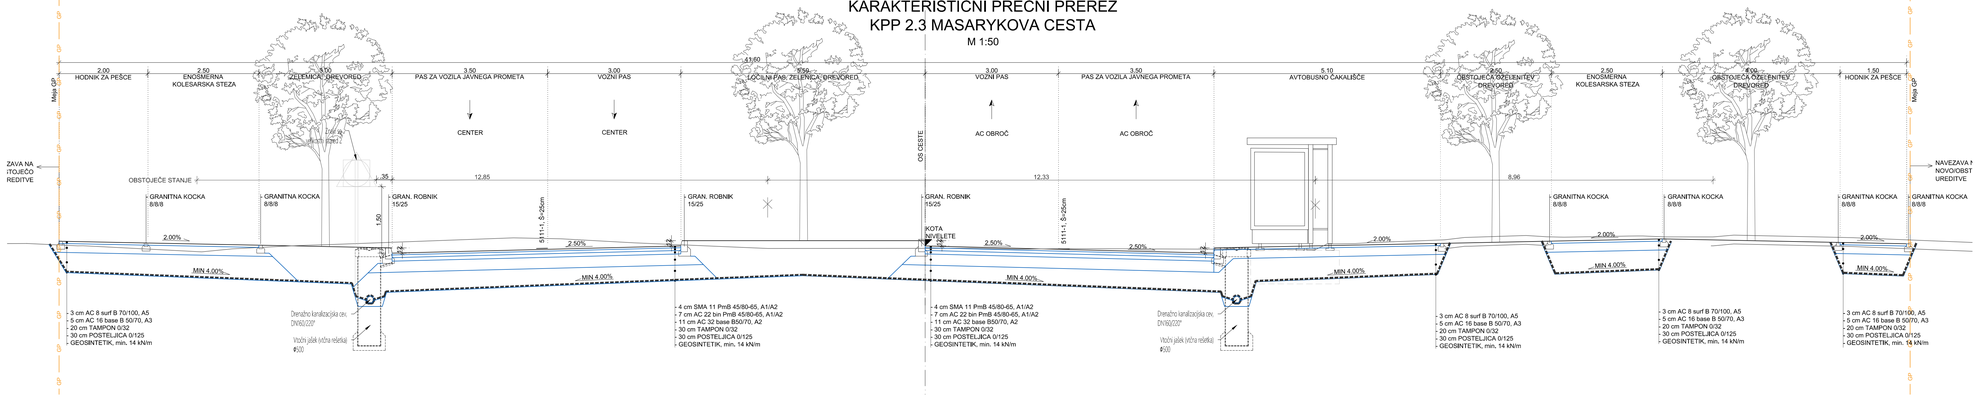


# KARAKTERISTIČNI PREČNI PREREZ
## KPP 2.4 MASARYKOVA CESTA
M 1:50

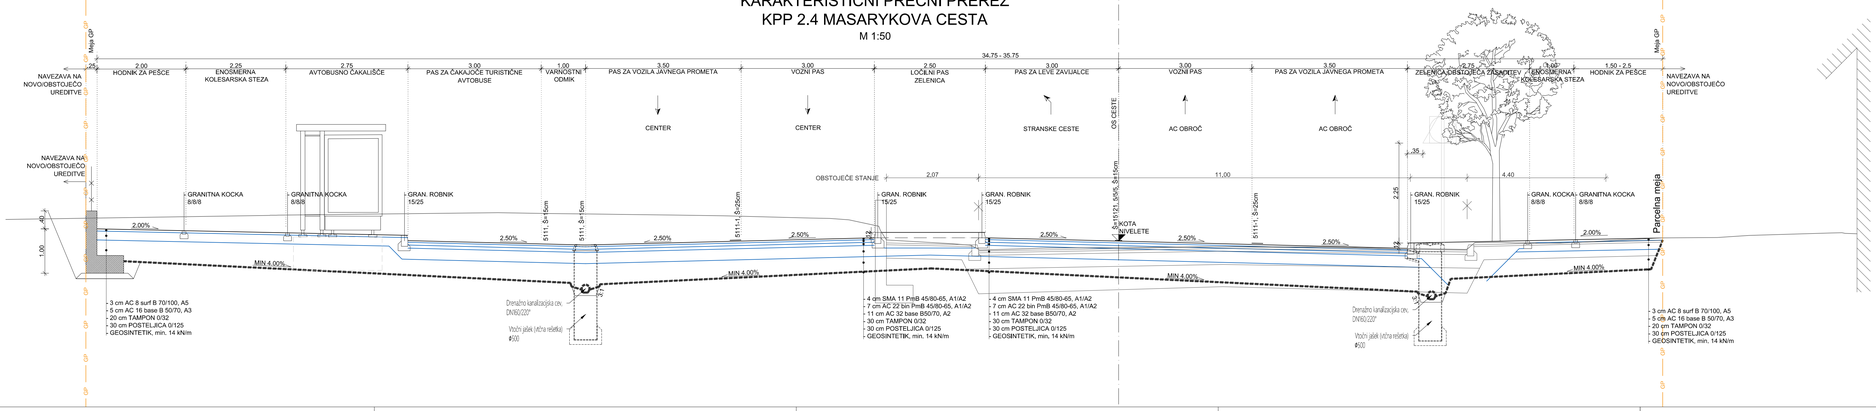


Mestna občina Ljubljana

ELEA

Projekt

**Obnova cest na območju Potniškega centra Ljubljana**

Naziv načrta

## 2/1 Načrt gradbeništva - načrt prometnih površin

| | | |
|---|---|---|
| Investitor<br>Mestna občina Ljubljana<br>Mestni trg 1, 1000 Ljubljana | | Mestna občina Ljubljana |
| Vodja projekta<br>Andrej Pogačnik, univ. dipl. inž. grad.<br>Rok Avsec, univ. dipl. inž. vki | Št. iz.<br>IZS G-0187<br>IZS G-4156 | ELEA |
| Projektant načrta<br>Elea iC d.o.o., Dunajska cesta 21, 1000 Ljubljana<br>LUZ d.d., Verovškova ulica 64, 1000 Ljubljana | | ELEA |
| Pooblaščeni inženir<br>Rok Avsec, univ. dipl. inž. vki<br>Uroš Maršič, univ. dipl. inž. grad. | Št. iz.<br>IZS G-4156<br>IZS G-3272 | Št. projekta<br>210572<br>Vrsta projekta<br>PZI<br>Zap. št. načrta<br>02<br>Št. načrta<br>210572-C1A |
| Izdelovalec nižje<br>Jan Pergar, mag. inž. grad.<br>Filip Štepanič, mag. ing. aedif. | Št. iz.<br>IZS G-4738 | Vrsta načrta<br>Načrt s področja gradbeništva<br>Merilo<br>1:50<br>Datum<br>avgust 2025 |

Naziv nižje

## Karakteristični prerezi
## Masarykova cesta, KPP 2.3 in KPP 2.4

| Risba | Št. risbe | Stanje risbe | Račlokca |
|---|---|---|---|
| Prerezi | Q.13.2.2 | Končno | 1 |

Tehnična načrta je last podjetja ELEA iC d.o.o. Vse avtorske pravice, ki niso v pogodbi prenesene na naročnika, so pridržane. Brez pisne odobritve reprodukcija ni dovoljena. The content of this drawing is a property of Elea iC d.o.o. All rights that are not transferred to the client by the contract are reserved. Any reproduction of the drawing without a written authorization is forbidden.

2023 x:\projekti\63\035_pot_pot2_pot21_nacrt prometnih povrsin\gradbeni\2/1_pot_luz_kpp.dwg