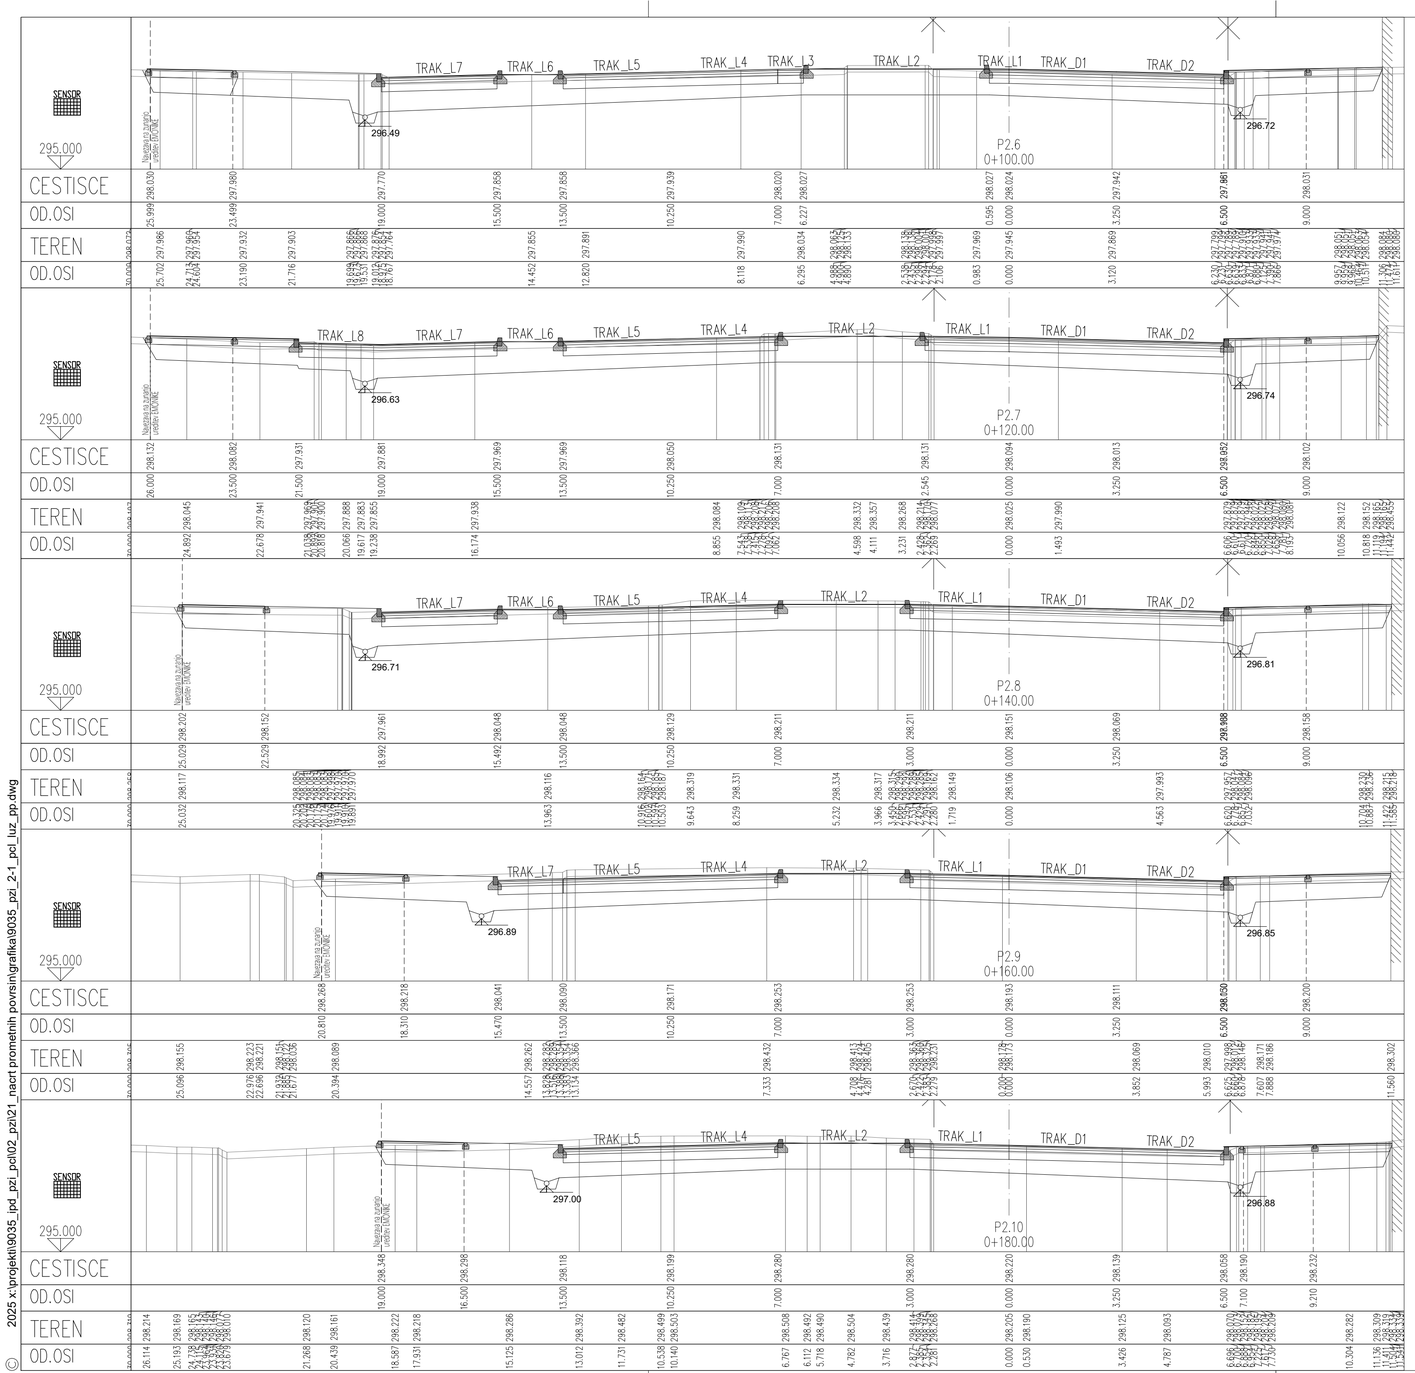


Mestna občina Ljubljana

Projekt

Obnova cest na območju Potniškega centra Ljubljana

Naziv načrta

2/1 Načrt gradbeništva - načrt prometnih površin

Investitor Mestna občina Ljubljana Mestni trg 1, 1000 Ljubljana		
Vodja projekta Andrej Pogačnik, univ. dipl. inž. grad. Rok Avsec, univ. dipl. inž. vki	Id. št. IZS G-0187 IZS G-4156	
Projektant načrta Elea iC d.o.o., Dunajska cesta 21, 1000 Ljubljana LUZ d.d., Verovškova ulica 64, 1000 Ljubljana		
Pooblaščeni inženir Rok Avsec, univ. dipl. inž. vki Uroš Maršič, univ. dipl. inž. grad.	Id. št. IZS G-4156 IZS G-3272	Št. projekta 210572 Zap. št. načrta 02 / Št. načrta 210572-C1A
Izdelovalec risbe Jan Pergar, mag. inž. grad. Filip Stepanić, mag. ing. aedif.	Id. št. IZS G-4738	Vrsta načrta Načrt s področja gradbeništva Merilo 1:100 / Datum avgust 2025

Naziv risbe

Prečni prerezi
Masarykova cesta, od 2.6 do 2.10

Risba Prečni	Št. risbe G.132.2.2	Stanje risbe Končno	Različica 1

0.33m²

© Celotna vsebina načrta je last podjetja ELEA iC d.o.o. Vse avtorske pravice, ki niso s pogodbo prenesene na naročnika, so pridržane. Brez pisne odobritve reprodukcija ni dovoljena. The content of this drawing is a property of Elea iC d.o.o. All rights that are not transferred to the client by the contract are reserved. Any reproduction of the drawing without a written authorization is forbidden.

2025 x:\projekti\9035_jpd_pzi_pcl\02_pzi\21_nacrt prometnih povrsin\grafika\9035_pzi_2-1_pcl_luz_pp.dwg