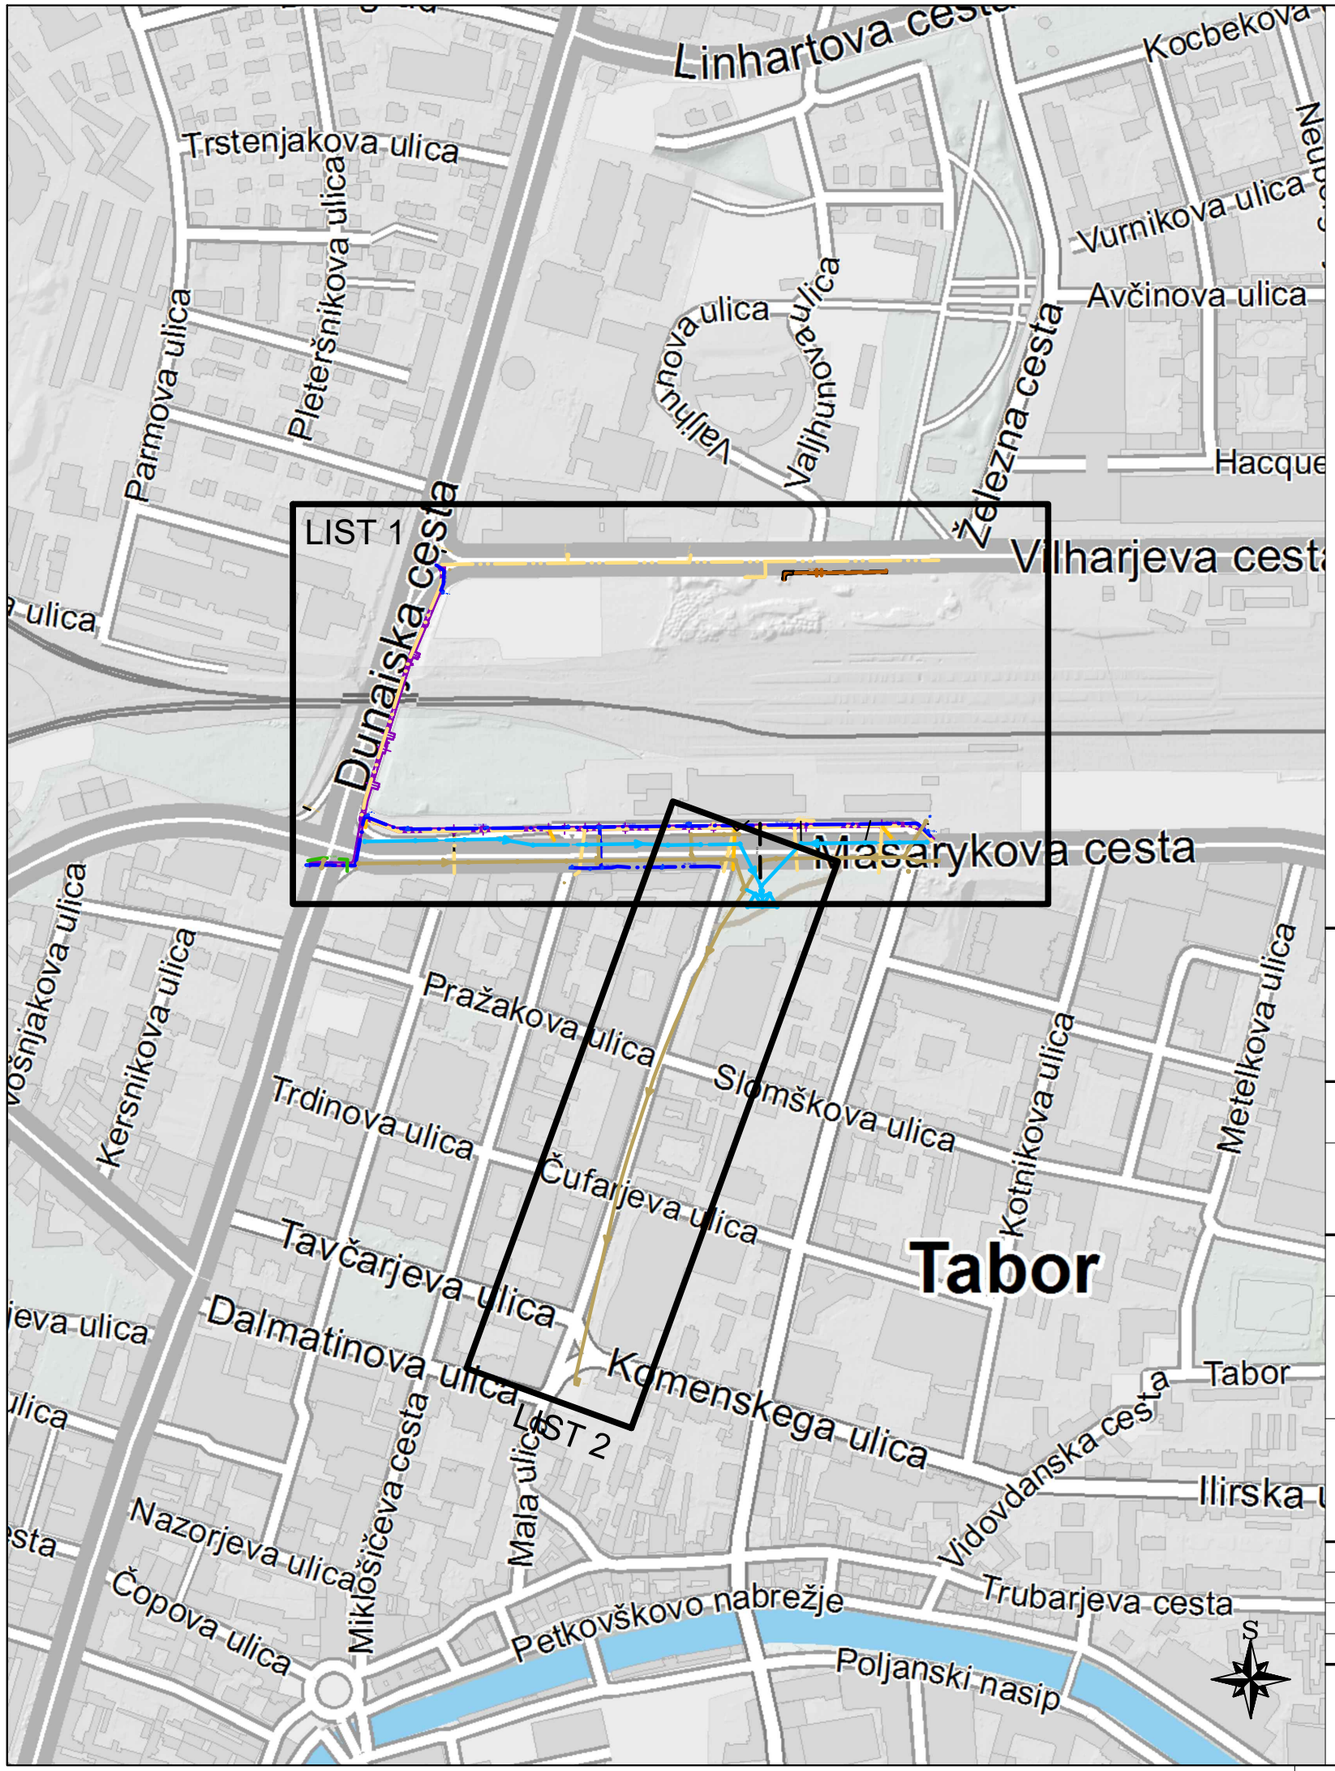


LEGENDA KOMUNALNIH VODOV	
	PREDVIDENI
Kolektor komunalnih vodov	
Kanalizacija - mešana	
Kanalizacija - padavinska	
Vodovod	
Plinovod	
Vročevod	
Električni vod NN	
Električni vod SN	
Električni vod VN	
Javna razsvetljava	
Telekomunikacijski vod	
Kabelska TV	
SVTK	

PRIKAZ LOKACIJE POSEGA

PROJEKTANT / JV

LUZ, d.d.
Verovškova ulica 64, 1001 Ljubljana
Telefon +386(0)1 360 24 00
www.luz.si • info@luz.si

ELEA IC d.o.o.
Dunajska cesta 21, Ljubljana
Telefon +386(0)1 474 10 00
www.elea.si • info@elea.si

OBJEKT	Ureditev gospodarske javne infrastrukture na območju Potniškega centra Ljubljana - 1. faza
INVESTITOR	Mestna občina Ljubljana Mestni trg 1 1000 Ljubljana
VODJA PROJEKTA	Uroš Maršič, univ. dipl. inž. grad. IZS št.: G-3272
POOBLAŠČENI INŽENIR	Uroš Maršič, univ. dipl. inž. grad. IZS št.: G-3272
SODELAVCI	Marko Fatur, univ.dipl.inž.grad. Polona Repnik, univ.dipl.inž.vod.in kom.inž.

VRSTA DOKUMENTACIJE	DGD
VRSTA PRIKAZA	ZBIRNI PRIKAZ
VSEBINA RISBE	PRIKAZ LOKACIJE POSEGA
DATUM	Julij 2023, dopolnitev maj 2025

ŠT. PROJEKTA:	9013-1F
ŠT. NAČRTA:	9013-1F
MERILO:	1:5000
ŠT. RISBE:	L1