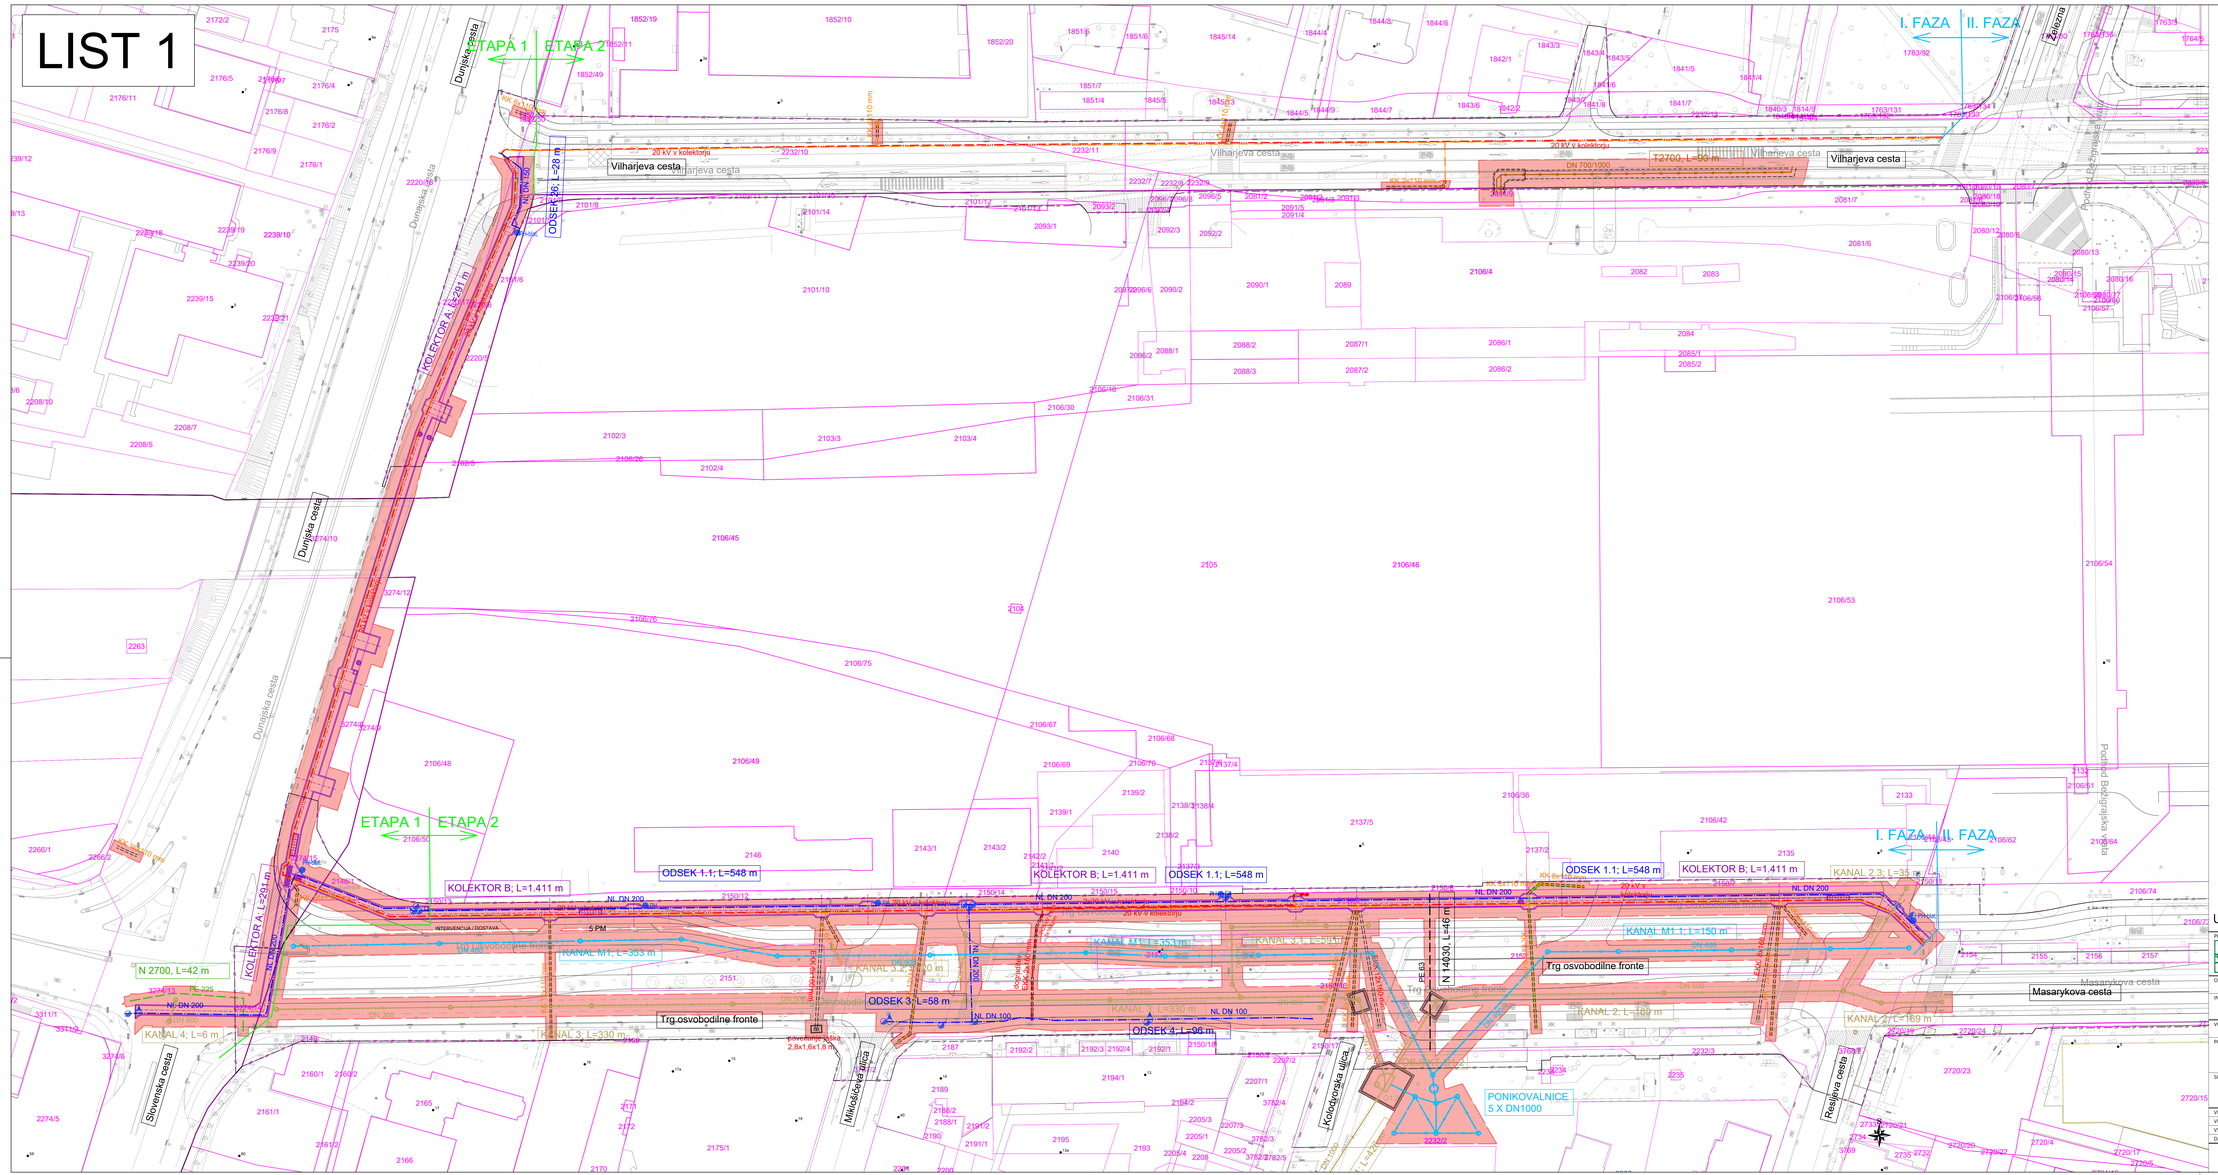


UREDITVENA SITUACIJA - LIST 1

PROJEKTANT / IV	LUZ, d.d., Verovškova ulica 64, 1001 Ljubljana; Telefon: +386(0) 360 24 01; www.luz.si • info@luz.si
	ELEA iC d.o.o., Dunajska cesta 21, Ljubljana; Telefon: +386(0)1 474 10 00; www.elea.si • info@elea.si
OBJEKT	Ureditev gospodarske javne infrastrukture na območju Potniškega centra Ljubljana - 1. faza
INVESTITOR	Mestna občina Ljubljana, Mestni trg 1, 1000 Ljubljana
VODJA PROJEKTA	Uroš Maršič, univ. dipl. inž. grad., IZS it.: G-3272
PODBLAŠČENI INŽENIR	Uroš Maršič, univ. dipl. inž. grad., IZS it.: G-3272
SODELAVCI	Marko Fatur, univ.dipl.inž.grad.; Polona Repnik, univ.dipl.inž.vod.in kom.inž.
VRSTA DOKUMENTACIJE	DGD
VRSTA PRIKAZA	ZBIRNI PRIKAZ
VSEBINA RISBE	UREDITVENA SITUACIJA - LIST 1
DATUM	Julij 2023, dopolnitev maj 2025
ŠT. PROJEKTA:	9013-1F
ŠT. NAČRTA:	9013-1F
MERILO:	1:500
ŠT. RISBE	L.4.1

LEGENDA KOMUNALNIH VODOV PREDVIDENI

LEGENDA
- Meja območja gradnje
- Urejene parcelne meje
- Neurejene parcelne meje
- Meja katastrske občine
- Gradbena parcela cestje PCL