

LIST 1

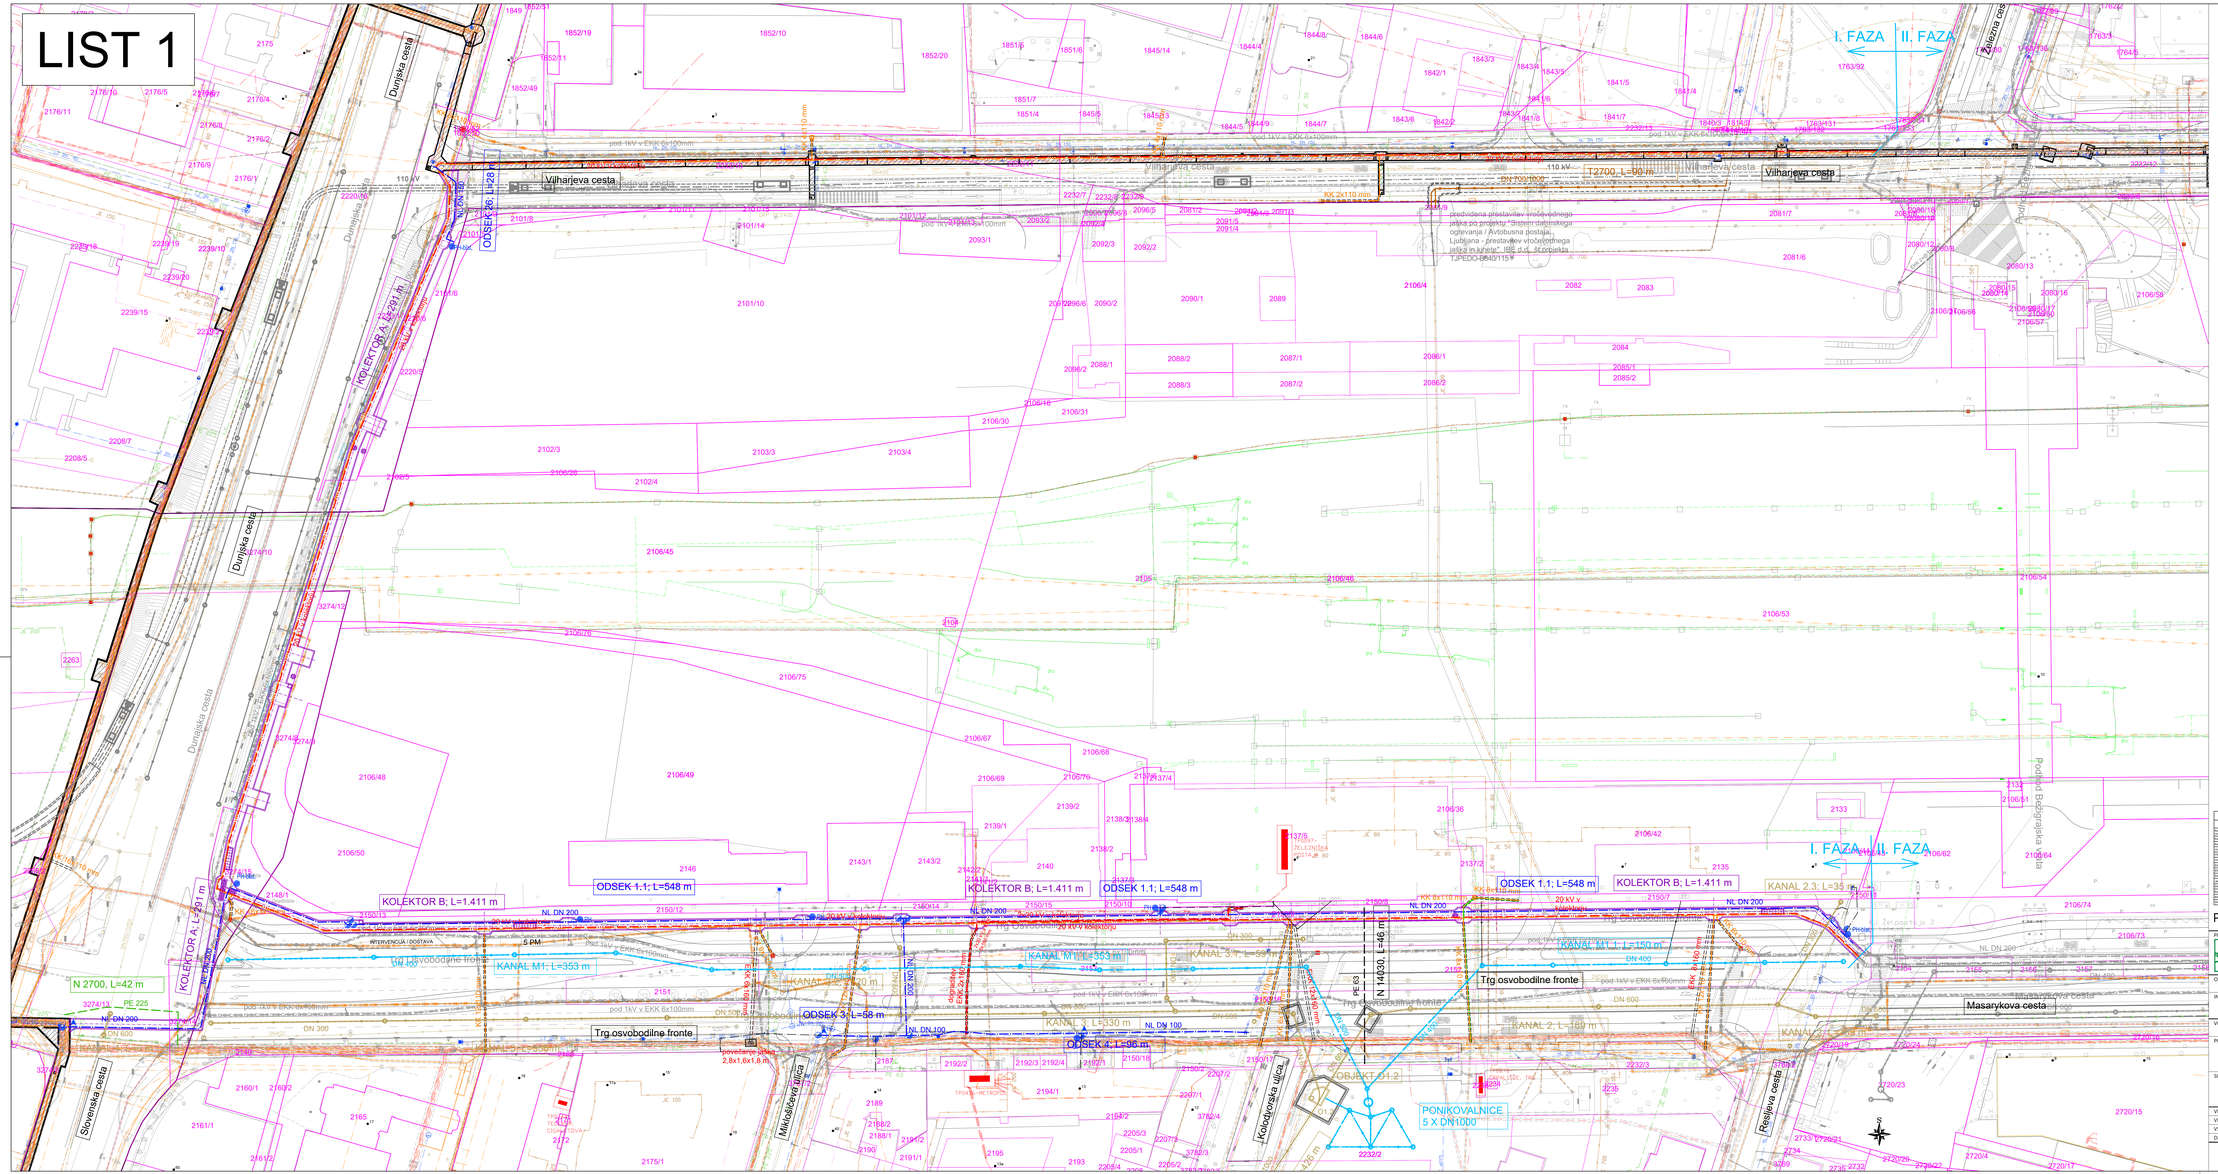

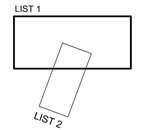

LEGENDA KOMUNALNIH VODOV

	OBSTOJEČI	PREDVIDENI	UKINJENI	NI PREDMET	PRIKLJUČEK
vodovodno omrežje					
kanalizacija - mešana					
kanalizacija - ločena					
fekalni					
meteorni					
kanalski jaški					
kanalski jaški - ločeni					
jaški vodovoda					
jaški kanalizacije					
črpališča					
črpališča - ločena					
črpališča - ločena					

PRIKAZ GOSPODARSKE JAVNE INFRASTR. - LIST 1

PROJEKTANT / IV	LUZ, d.d. Verovškova ulica 64, 1001 Ljubljana Telefon: +386(0) 360 24 01 www.luz.si • info@luz.si
	ELEA iC d.o.o. Dunajska cesta 21, Ljubljana Telefon: +386(0)1 474 10 00 www.elea.si • info@elea.si
OBJEKT	Ureditev gospodarske javne infrastrukture na območju Potniškega centra Ljubljana - 1. faza
INVESTITOR	Mestna občina Ljubljana Mestni trg 1 1000 Ljubljana
VODJA PROJEKTA	Urošˇ Maršič, univ. dipl. inž. grad. IZS it.: G-3272
PODBLAŠČENI INŽENIR	Urošˇ Maršič, univ. dipl. inž. grad. IZS it.: G-3272
SODELAVCI	Marko Fatur, univ.dipl.inž.grad. Polona Repnik, univ.dipl.ind.vod.in kom.inž.

VRSTA DOKUMENTACIJE	DGD	Št. PROJEKTA:	9013-1F
VRSTA PRIKAZA	ZBIRNI PRIKAZ	Št. NAČRTA:	9013-1F
VSEBINA RISBE	PRIKAZ GOSPODARSKE JAVNE INFRASTR. - LIST 1	MERILO:	1:500
DATUM	Julij 2023, dopolnitev maj 2025	Št. RISBE:	L.S.1