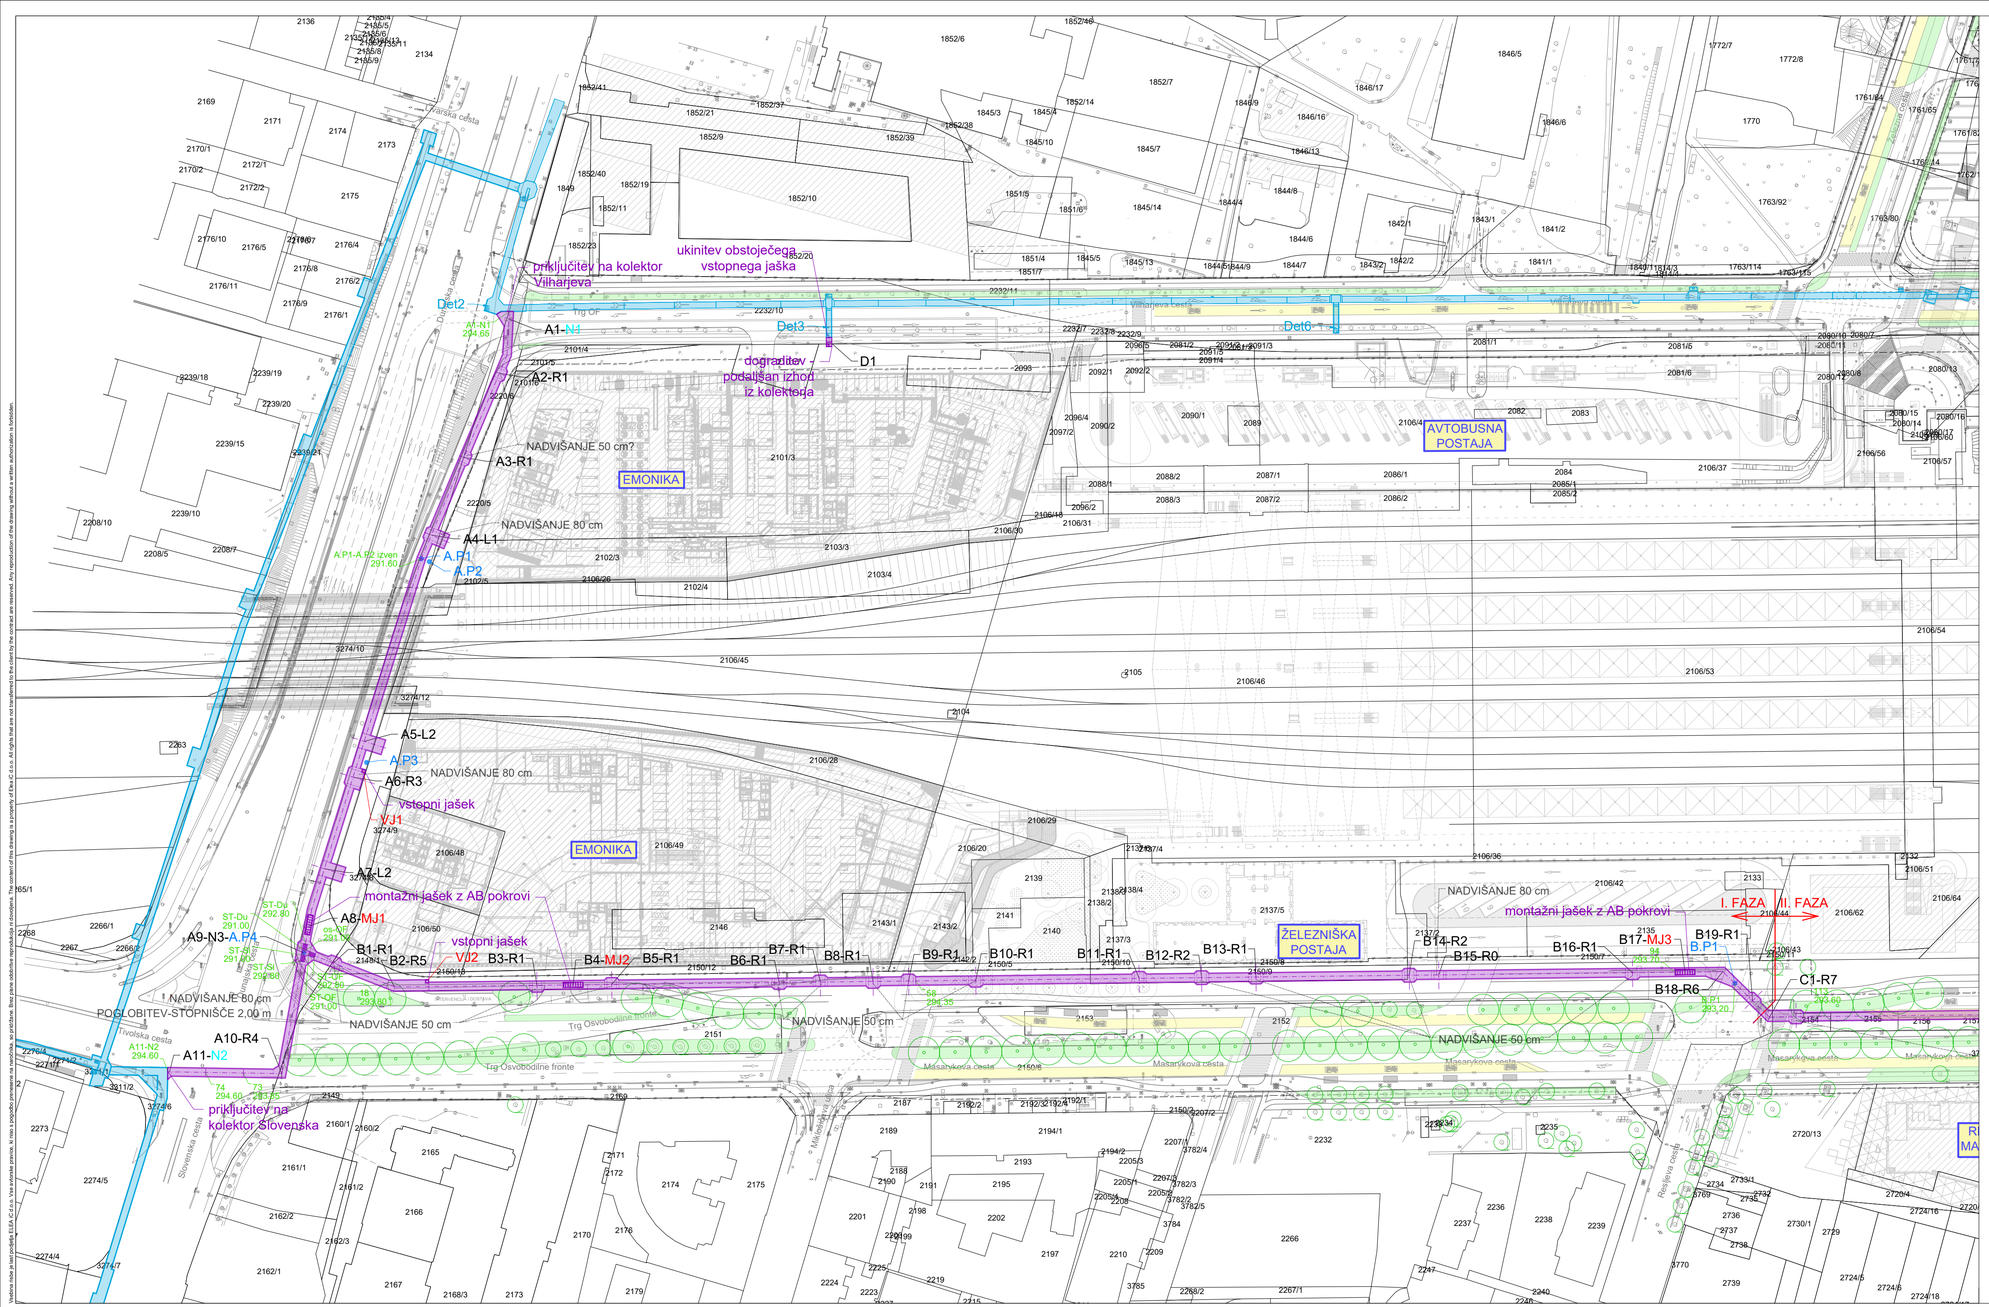


	OBSTOJEČI	PREDVIDENI
KOLEKTOR KOMUNALNIH NAPELJAV		

SITUACIJSKI POTEK KOLEKTORJA - 1. FAZA

PROJEKTANT / JV	LUZ, d.d. Verovškova ulica 64, 1001 Ljubljana Telefon +386(0)1 360 24 00 www.luz.si • info@luz.si	ELEA IC d.o.o. Dunajska cesta 21, Ljubljana Telefon +386(0)1 474 10 00 www.elea.si • info@elea.si
OBJEKT	Ureditev gospodarske javne infrastrukture na območju Potniškega centra Ljubljana - 1. faza	
INVESTITOR	Mestna občina Ljubljana Mestni trg 1 1000 Ljubljana	
VODJA PROJEKTA	Uroš Maršič, univ. dipl. inž. grad. IZS št.: G-3272	
POOBLAŠČENI INŽENIR	Andrej Pogačnik, univ. dipl. inž. grad. IZS št.: G-0187	
SODELAVCI	Darja Sever, grad. teh.	

VRSTA DOKUMENTACIJE	DGD
VRSTA PRIKAZA	SITUACIJSKI PRIKAZ
VSEBINA RISBE	SITUACIJSKI POTEK KOLEKTORJA
DATUM	Julij 2023

ŠT. PROJEKTA:	9013-1F
ŠT. NAČRTA:	210572-KOL-1F
MERILO:	1:1000
ŠT. RISBE:	T1_1

Vsebino risbe je last podjetja ELEA IC d.o.o. Vse avtorske pravice, ki niso z pogodbo prenesene na naročnika, so pridržane. Brez pisne odobritve reprodukcija ni dovoljena. The content of this drawing is a property of Elea IC d.o.o. All rights that are not transferred to the client by the contract are reserved. Any reproduction of the drawing without a written authorization is forbidden.