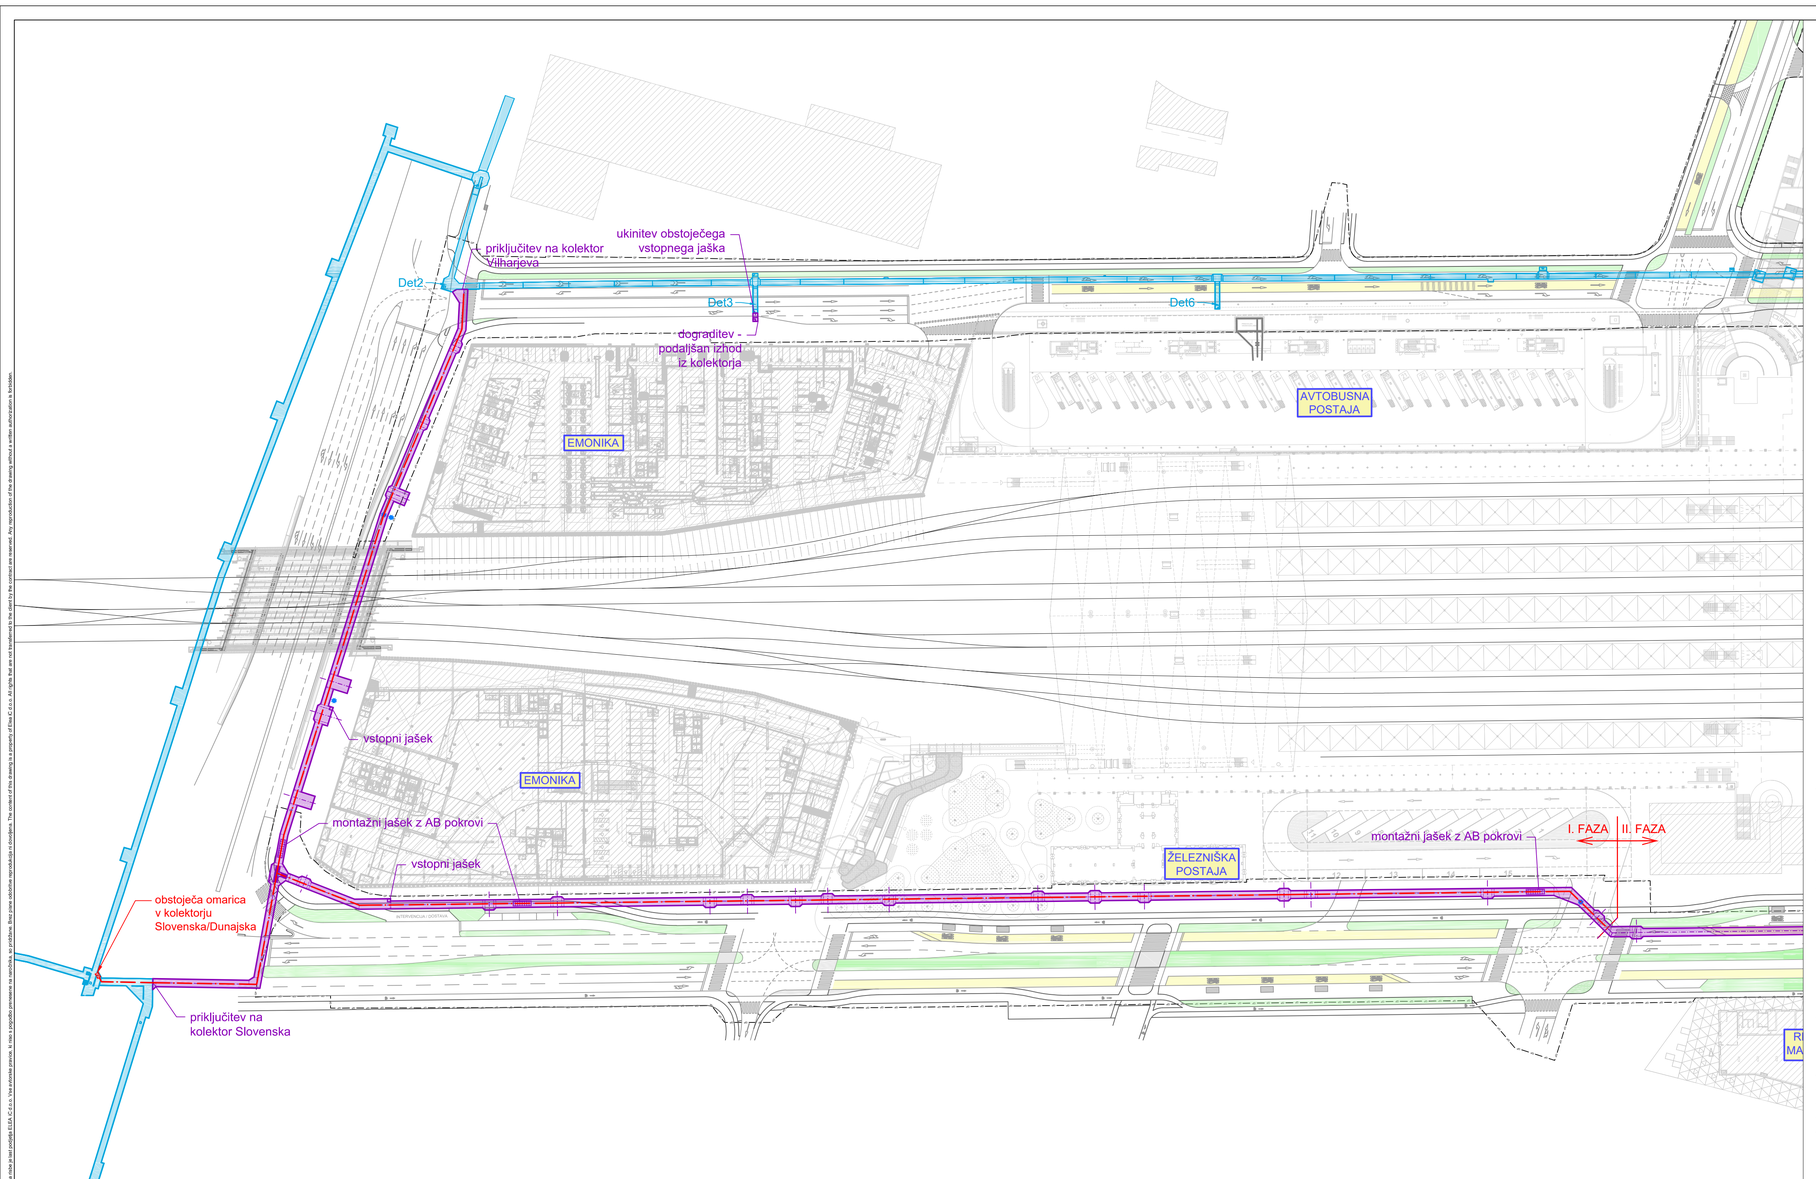


	OBSTOJEČI	PREDVIDENI
KOLEKTOR KOMUNALNIH NAPELJAV		
RAZSVETLJAVA KOLEKTORJA		

SITUACIJSKI POTEK KOLEKTORJA - 1. FAZA

PROJEKTANT / JV

LUZ, d.d.
Verovškova ulica 64, 1001 Ljubljana
Telefon +386(0)1 360 24 00
www.luz.si • info@luz.si

ELEA IC d.o.o.
Dunajska cesta 21, Ljubljana
Telefon +386(0)1 474 10 00
www.elea.si • info@elea.si

OBJEKT	Ureditev gospodarske javne infrastrukture na območju Potniškega centra Ljubljana - 1. faza
INVESTITOR	Mestna občina Ljubljana Mestni trg 1 1000 Ljubljana
VODJA PROJEKTA	Uroš Maršič, univ. dipl. inž. grad. IZS št.: G-3272
POOBLAŠČENI INŽENIR	Andrej Pogačnik, univ. dipl. inž. grad. IZS št.: G-0187
SODELAVCI	Darja Sever, grad. teh.

VRSTA DOKUMENTACIJE	DGD
VRSTA PRIKAZA	SITUACIJSKI PRIKAZ
VSEBINA RISBE	RAZSVETLJAVA KOLEKTORJA
DATUM	Julij 2023

ŠT. PROJEKTA:	9013-1F
ŠT. NAČRTA:	210572-KOL-1F
MERILO:	1:1000
ŠT. RISBE:	T1_5

Vsebina risbe je last podjetja ELEA IC d.o.o. Vse avtorske pravice, ki niso izrecno podeljene na osnovi te pogodbe pripadajo podjetju ELEA IC d.o.o. The content of this drawing is a property of Elea IC d.o.o. All rights that are not transferred to the client by the contract are reserved. Any reproduction of the drawing without a written authorization is forbidden.

Arhitekt • AQU verz 4.3.a.a