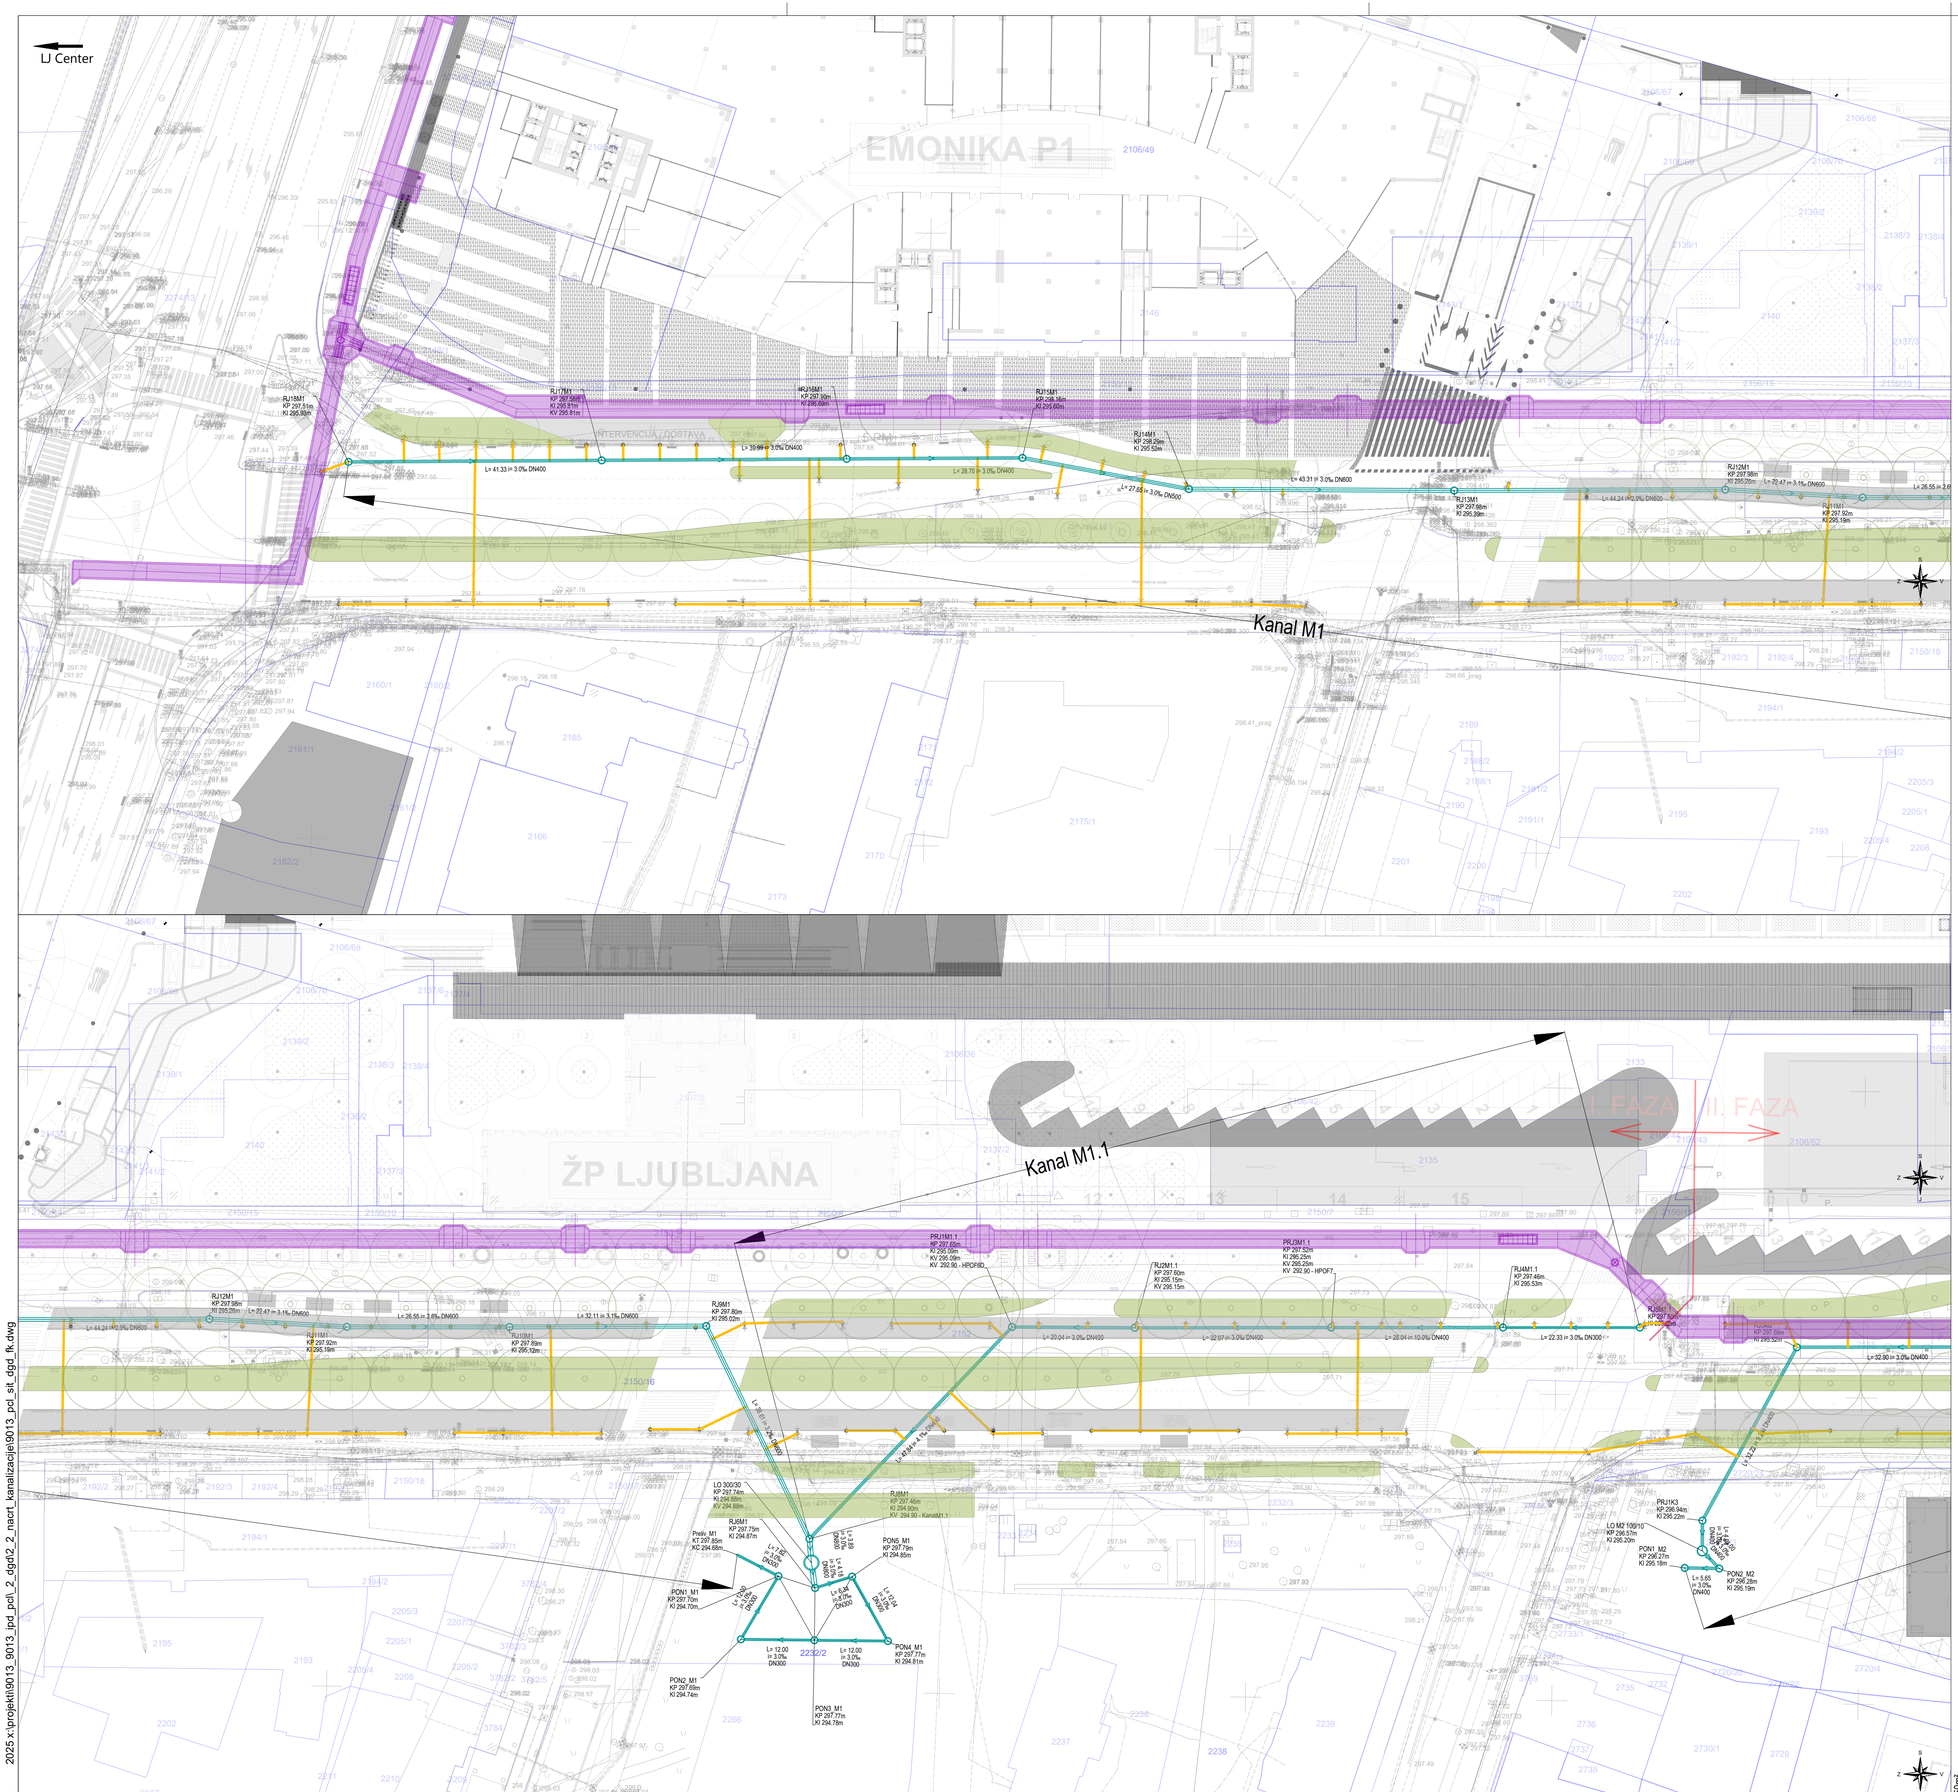


LEGENDA:

- MEJA POSEGA
- NOVI ASFALT
- NOVI ASFALT, KOLESARSKA STEZA
- ZELENICA
- PADAVINSKA KANALIZACIJA
- MEŠANA KANALIZACIJA
- POŽIRALNIŠKA ZVEZA
- KOLEKTOR
- PODATKI PRISPEVNIH POVRŠIN

SITUACIJA PADAVINSKE KANALIZACIJE 1

PROJEKTANT / JV

LUZ, d.d.
Verovškova ulica 64, 1001 Ljubljana
Telefon +386(0)1 360 24 00
www.luz.si • info@luz.si

ELEA IC d.o.o.
Dunajska cesta 21, Ljubljana
Telefon +386(0)1 474 10 00
www.elea.si • info@elea.si

OBJEKT	Ureditev gospodarske javne infrastrukture na območju - I FAZA Potniškega centra Ljubljana
INVESTITOR	Mestna občina Ljubljana Mestni trg 1 1000 Ljubljana
VODJA PROJEKTA	Uroš Maršič, univ. dipl. inž. grad. IZS št.: G-3272
POOBLAŠČENI INŽENIR	Uroš Maršič, univ. dipl. inž. grad. IZS št.: G-3272
SODELAVCI	Marko Fatur, univ.dipl.inž.grad. - Odgovorni nosilec naloge Polona Repnik, univ.dipl.inž.vod. in kom.inž

VRSTA DOKUMENTACIJE	DGD
VRSTA PRIKAZA	TEHNIČNI PRIKAZ
VSEBINA RISBE	SITUACIJA PADAVINSKE KANALIZACIJE 1
DATUM	julij 2023, dopolnjeno maj 2025

ŠT. PROJEKTA:	9013_IF
ŠT. NAČRTA:	9013/2_2
MERILO:	1:500
ŠT. RISBE:	T2_2.1.3

2025 x:\projekti\9013_9013_jpd_pcl_2_dgd\2_2_nacrt_kanalizacije\9013_pcl_sit_dgd_fk.dwg

0,50m²