
VZDOLŽNI PROFIL KANALA2

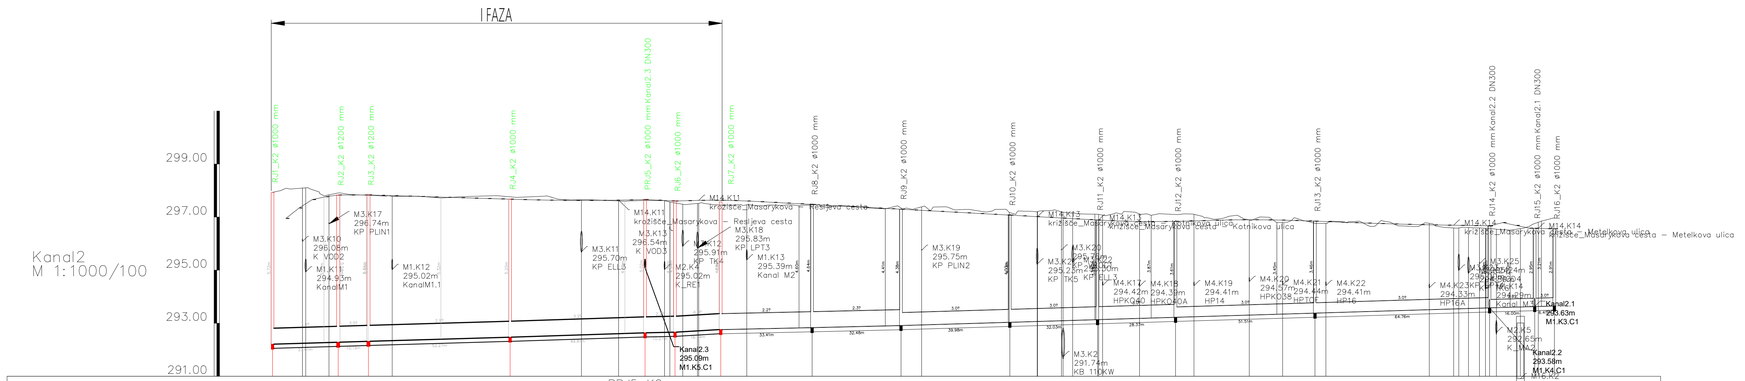

NAZIV	RJ1_K2	RJ2_K2	RJ3_K2	RJ4_K2	RJ6_K2	RJ7_K2	RJ8_K2	RJ9_K2	RJ10_K2	RJ11_K2	RJ12_K2	RJ13_K2	RJ14_K2	RJ15_K2	RJ16_K2
STACIONAŽA	0.00	24.71	36.10	89.47	140.28	151.55	168.79	203.20	236.69	277.66	310.69	340.06	392.57	458.33	475.34	482.75
KOTA TERENA	297.93	297.91	297.83	297.76	297.63	297.53	297.45	297.46	297.34	297.17	297.11	297.10	296.77	296.57	296.76	296.97
KOTA IZTOKA, VTOKA	292.22	292.29	292.29	292.32	292.48	292.64	292.67	292.77	292.84	292.92	293.04	293.14	293.23	293.39	293.58	293.63	293.65
GLOBINA IZKOPA	5.68	5.78	5.78	5.66	5.45	5.15	5.03	5.03	4.85	4.85	4.79	4.59	4.59	4.29	4.13	4.03	4.03	3.64	3.14	3.14	3.28	3.48
NAKLON	3.0	3.0	2.9	3.2	2.2	6.0	2.2	2.3	3.0	3.0	3.0	3.0	3.0	2.8	3.0
DOLŽINA	24.71	11.39	53.37	50.81	11.27	17.24	34.41	33.48	40.98	33.03	29.37	52.51	65.76	17.00	7.41
CEV, PROFIL/DOLŽINA	GRP PN1 SN10000 DN600 , L=236.69 m								GRP PN1 SN10000 DN500 , L=103.38 m			GRP PN1 SN10000 DN400 , L=118.27 m		GRP PN1 SN10000 DN300 , L=24.41 m	
STACIONAŽA OBJEKTOV	0.00	11.39 24.71	36.10	45.05	89.47	116.33	130.31	140.28	142.62 151.55 151.55 154.08 166.83 166.83	168.79	178.59	203.20	236.69	244.45	277.66	288.00 288.00 293.74 293.74 301.33	310.69 310.69	326.50	340.06	347.00	367.83	380.39	392.57 396.70	435.62	444.80 450.38 454.58 454.58 460.33	469.94	475.34 475.34	482.75

PROJEKTANT / JV

LUZ, d.d.
Verovškova ulica 64, 1001 Ljubljana
Telefon +386(0)1 360 24 00
www.luz.si • info@luz.si

ELEA iC d.o.o.
Dunajska cesta 21, Ljubljana
Telefon +386(0)1 474 10 00
www.elea.si • info@elea.si

OBJEKT	Ureditev gospodarske javne infrastrukture na območju - I FAZA Potniškega centra Ljubljana
INVESTITOR	Mestna občina Ljubljana Mestni trg 1 1000 Ljubljana
VODJA PROJEKTA	Uroš Maršič, univ. dipl. inž. grad. IZS št.: G-3272
POOBLAŠČENI INŽENIR	Uroš Maršič, univ. dipl. inž. grad. IZS št.: G-3272
SODELAVCI	Marko Fatur, univ.dipl.inž.grad. - Odgovorni nosilec naloge Polona Repnik, univ.dipl.inž.vod. in kom.inž

VRSTA DOKUMENTACIJE	DGD
VRSTA PRIKAZA	TEHNIČNI PRIKAZ
VSEBINA RISBE	VZDOLŽNI PROFIL KANALA 2
DATUM	julij 2023, dopolnjeno maj 2025

ŠT. PROJEKTA:	9013_IF
ŠT. NAČRTA:	9013/2_2
MERILO:	1:1000/100
ŠT. RISBE:	T2_3.2

0.29m²

2025 x:\projekti\9013_9013_ipd_pol_2_dgd\2_2_nacrt_kanalizacije\9013_pol_vzd_dgd_IK_mk.dwg
©