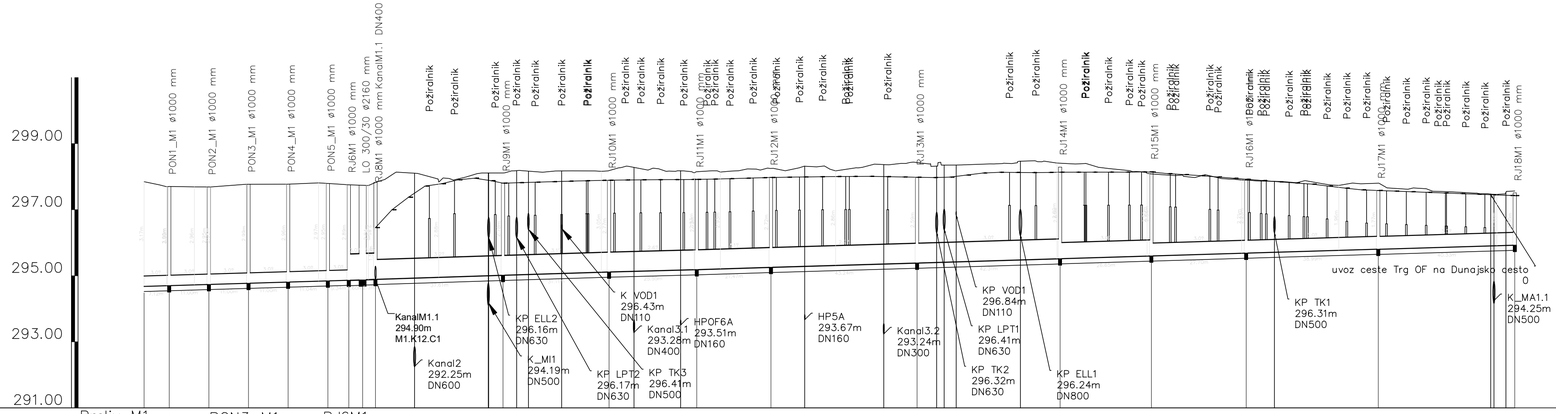


NAZIV	PON1_M1	PON2_M1	PON3_M1	PON4_M1	PON5_M1	RJ6M1	LO 300/30	RJ8M1	RJ9M1	RJ10M1	RJ11M1	RJ12M1	RJ13M1	RJ14M1	RJ15M1	RJ16M1	RJ17M1	RJ18M1
STACIONAŽA	0.00	7.62	19.62	31.62	43.62	55.66	62.00	66.18	70.07	108.68	140.80	167.35	189.82	234.06	277.37	305.02	333.71	373.71	415.03
KOTA TERENA	297.85	297.70	297.69	297.77	297.77	297.79	297.75	297.74	297.82	298.11	298.18	298.15	298.25	298.43	298.41	298.08	297.89	297.80	297.57
KOTA IZTOKA, VTOKA	294.68	294.70	294.74	294.78	294.81	294.85	294.87	294.88	294.88	295.02	295.12	295.19	295.26	295.39	295.52	295.60	295.69	295.81	295.93
GLOBINA IZKOPA	3.33	3.16	3.11	3.15	3.12	3.10	3.04	3.05	3.02	3.26	3.23	3.12	3.15	3.20	3.05	2.64	2.36	2.15	1.80
NAKLON		3.0	3.0	3.0		3.0	3.0	3.0	3.0	3.2	3.1	2.6	3.1	2.9	3.0	3.0	3.0	3.0	3.0
DOLŽINA		7.62	12.00	12.00	12.00	12.04	6.34	4.18	3.89	38.61	32.11	26.55	22.47	44.24	43.31	27.65	28.70	39.99	41.33
CEV, PROFIL/DOLŽINA		GRP PN1 SN10000 DN300 , L=7.62 m		GRP PN1 SN10000 DN400 , L=24.00 m		GRP PN1 SN10000 DN800 , L=8.07 m				GRP PN1 SN10000 DN600 , L=207.30 m				GRP PN1 SN10000 DN500 , L=27.65 m		GRP PN1 SN10000 DN400 , L=110.02 m			
STACIONAŽA OBJEKTOV	0.00	7.62	19.62	31.62	43.62	55.66	62.00	66.18	70.07	81.91	104.24	108.68	112.81	116.37	126.43	140.80	148.35	162.47	167.35	189.82	200.04	223.97	234.06	240.00	242.00	245.90	265.34	277.37	305.02	333.71	342.26	373.71	402.76	412.33	415.03

VZDOLŽNI PROFIL KANAL M1

PROJEKTANT / JV

LUZ, d.d.
Verovškova ulica 64, 1001 Ljubljana
Telefon +386(0)1 360 24 00
www.luz.si • info@luz.si

ELEA IC d.o.o.
Dunajska cesta 21, Ljubljana
Telefon +386(0)1 474 10 00
www.elea.si • info@elea.si

OBJEKT	Ureditev gospodarske javne infrastrukture na območju Potniškega centra Ljubljana
INVESTITOR	Mestna občina Ljubljana Mestni trg 1 1000 Ljubljana
VODJA PROJEKTA	Uroš Maršič, univ. dipl. inž. grad. IZS št.: G-3272
POOBLAŠČENI INŽENIR	Uroš Maršič, univ. dipl. inž. grad. IZS št.: G-3272
SODELAVCI	Marko Fatur, univ.dipl.inž.grad. - Odgovorni nosilec naloge Polona Repnik, univ.dipl.inž.vod. in kom.inž

VRSTA DOKUMENTACIJE	DGD	ŠT. PROJEKTA:	9013
VRSTA PRIKAZA	TEHNIČNI PRIKAZ	ŠT. NAČRTA:	9013/2_2
VSEBINA RISBE	VZDOLŽNI PROFIL KANAL M1	MERILO:	1:1000/100
DATUM	julij 2023, dopolnjeno maj 2025	ŠT. RISBE:	T2_3.8

© 2025 x:\projekti\9013_9013_ipd_pcl_2_dgd\2_2_nacrt_kanalizacije\9013_pcl_vzd_dgd_fk_mk.dwg

0.23m²