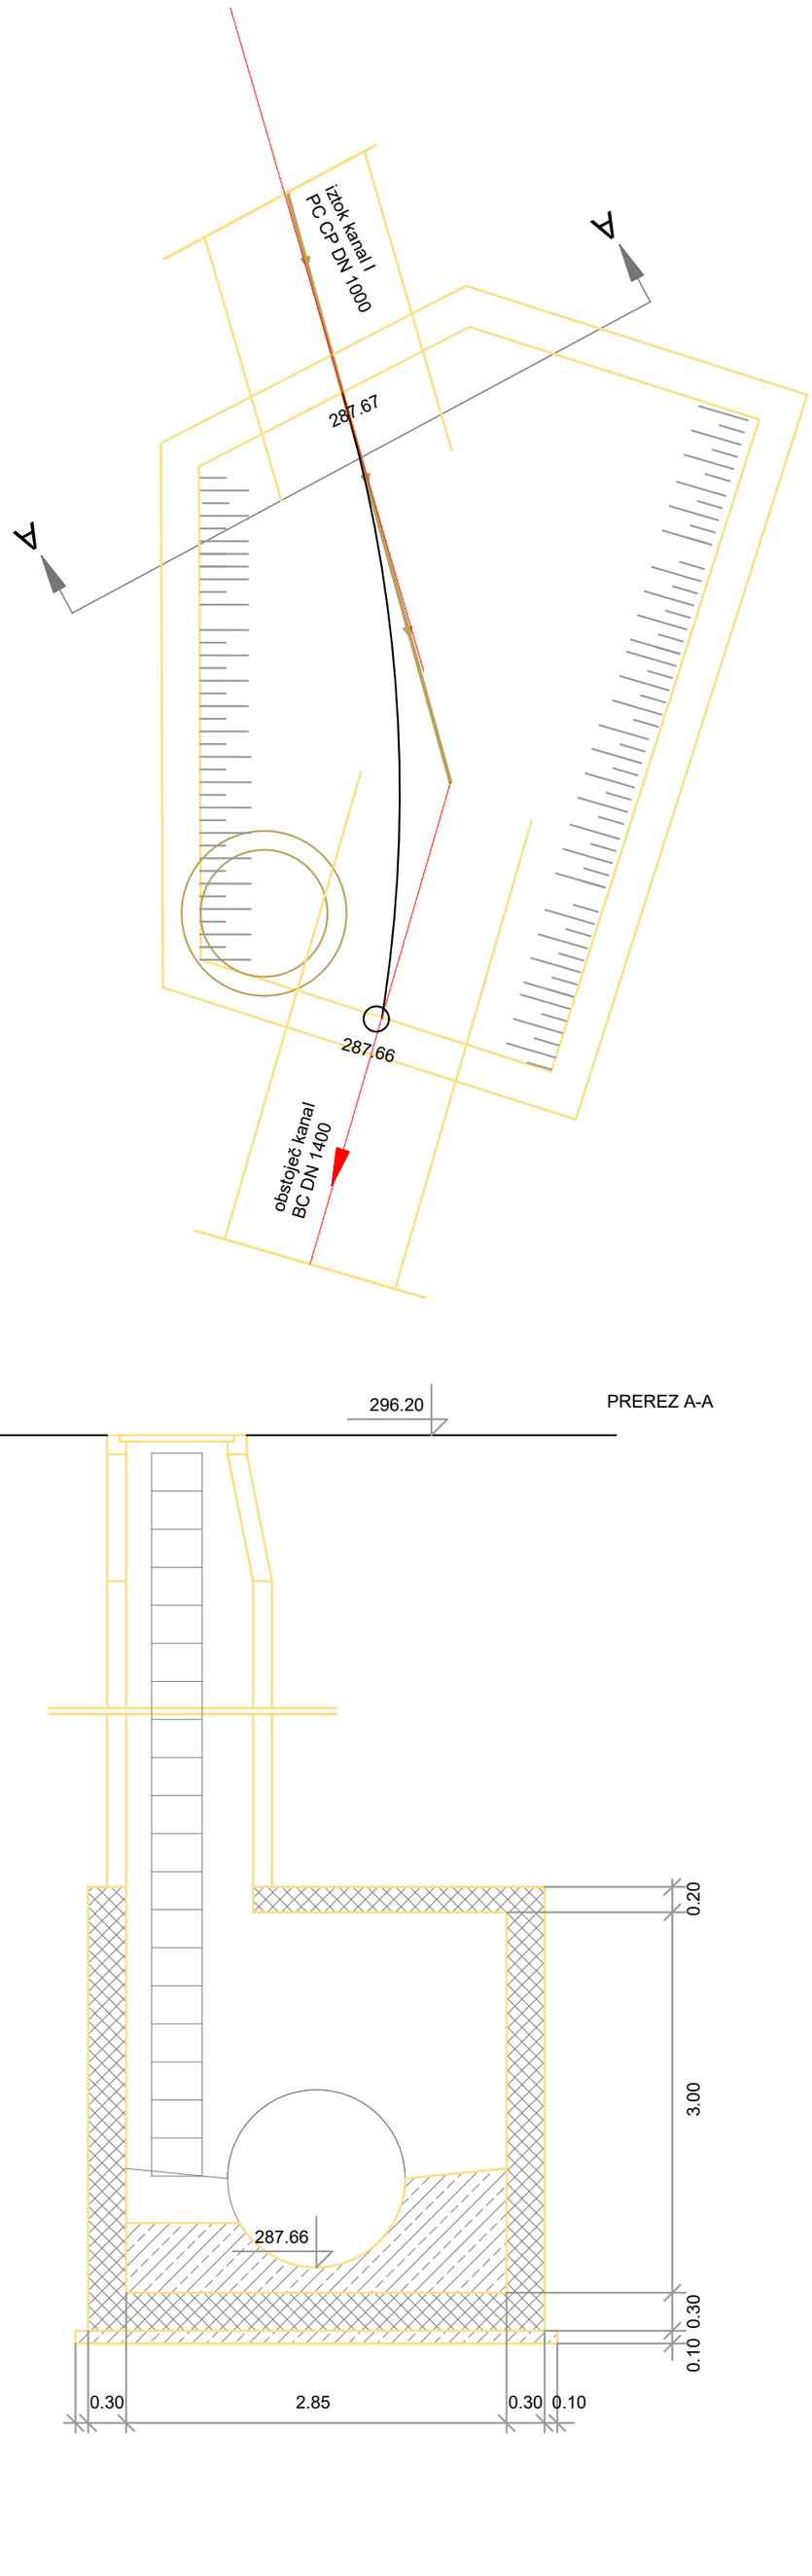


ZDRUŽITVENI OBJEKT O1.1

PROJEKTANT / JV

LUZ, d.d.
Verovškova ulica 64, 1001 Ljubljana
Telefon +386(0)1 360 24 00
www.luz.si • info@luz.si

ELEA IC d.o.o.
Dunajska cesta 21, Ljubljana
Telefon +386(0)1 474 10 00
www.elea.si • info@elea.si

OBJEKT	Ureditev gospodarske javne infrastrukture na območju - I FAZA Potniškega centra Ljubljana
INVESTITOR	Mestna občina Ljubljana Mestni trg 1 1000 Ljubljana
VODJA PROJEKTA	Uroš Maršič, univ. dipl. inž. grad. IZS št.: G-3272
POOBLAŠČENI INŽENIR	Uroš Maršič, univ. dipl. inž. grad. IZS št.: G-3272
SODELAVCI	Marko Fatur, univ.dipl.inž.grad. - Odgovorni nosilec naloge Polona Repnik, univ.dipl.inž.vod. in kom.inž

VRSTA DOKUMENTACIJE	DGD	ŠT. PROJEKTA:	9013_IF
VRSTA PRIKAZA	TEHNIČNI PRIKAZ	ŠT. NAČRTA:	9013/2_2
VSEBINA RISBE	ZDRUŽITVENI OBJEKT O1.1	MERILO:	1:50
DATUM	julij 2023, dopolnjeno maj 2025	ŠT. RISBE:	T2_4.1