
TLORIS

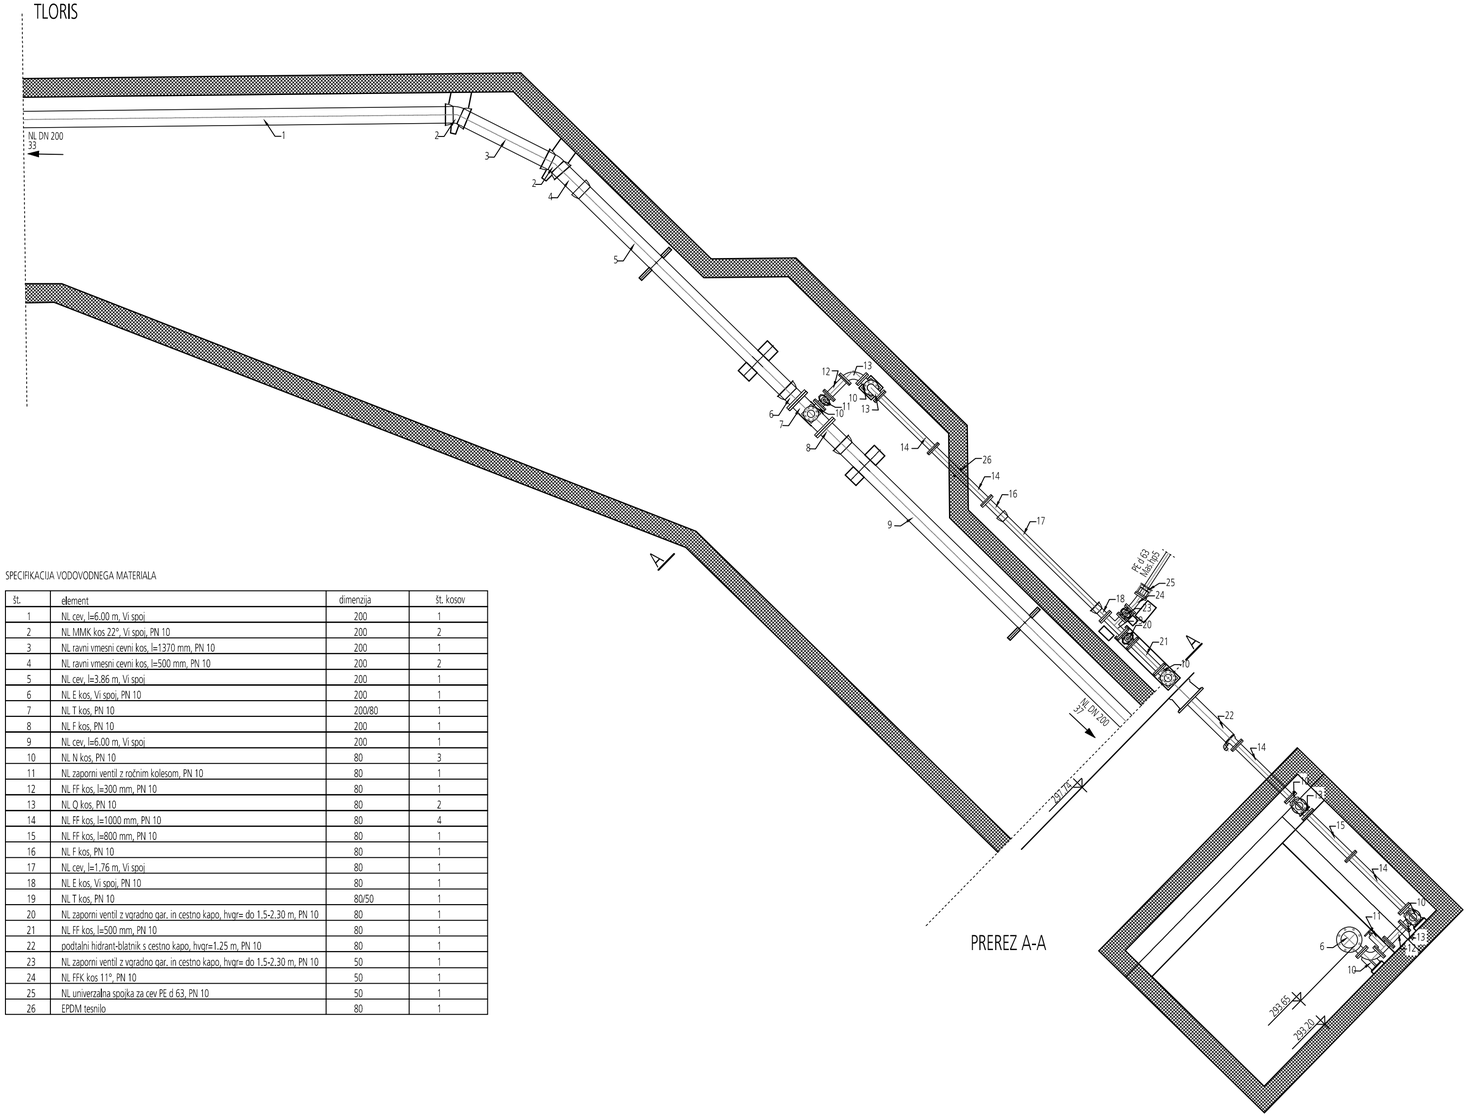

PREREZ A-A

SPECIFIKACIJA VODOVODNEGA MATERIALA

št.	element	dimenzija	št. kosov
1	NL cev, l=6.00 m, Vi spoj	200	1
2	NL MMK kos 22°, Vi spoj, PN 10	200	2
3	NL ravni vmesni cevni kos, l=1370 mm, PN 10	200	1
4	NL ravni vmesni cevni kos, l=500 mm, PN 10	200	2
5	NL cev, l=3.86 m, Vi spoj	200	1
6	NL E kos, Vi spoj, PN 10	200	1
7	NL T kos, PN 10	200/80	1
8	NL F kos, PN 10	200	1
9	NL cev, l=6.00 m, Vi spoj	200	1
10	NL N kos, PN 10	80	3
11	NL zaporni ventil z ročnim kolesom, PN 10	80	1
12	NL FF kos, l=300 mm, PN 10	80	1
13	NL Q kos, PN 10	80	2
14	NL FF kos, l=1000 mm, PN 10	80	4
15	NL FF kos, l=800 mm, PN 10	80	1
16	NL F kos, PN 10	80	1
17	NL cev, l=1.76 m, Vi spoj	80	1
18	NL E kos, Vi spoj, PN 10	80	1
19	NL T kos, PN 10	80/50	1
20	NL zaporni ventil z vgradno gar. in cestno kapo, hvgr= do 1.5-2.30 m, PN 10	80	1
21	NL FF kos, l=500 mm, PN 10	80	1
22	podtalni hidrant-blatnik s cestno kapo, hvgr=1.25 m, PN 10	80	1
23	NL zaporni ventil z vgradno gar. in cestno kapo, hvgr= do 1.5-2.30 m, PN 10	50	1
24	NL FFK kos 11°, PN 10	50	1
25	NL univerzalna spojka za cev PE d 63, PN 10	50	1
26	EPDM tesnilo	80	1

RISBA VODOVODNIH ARMATUR
TOČKE 34, 35, 36

PROJEKTANT / JV

LUZ, d.d.
Verovškova ulica 64, 1001 Ljubljana
Telefon +386(0)1 360 24 00
www.luz.si • info@luz.si

ELEA IC d.o.o.
Dunajska cesta 21, Ljubljana
Telefon +386(0)1 474 10 00
www.elea.si • info@elea.si

OBJEKT	Ureditev gospodarske javne infrastrukture na območju Potniškega centra Ljubljana - 1. faza
INVESTITOR	Mestna občina Ljubljana Mestni trg 1 1000 Ljubljana
VODJA PROJEKTA	Uroš Maršič, univ. dipl. inž. grad. IZS št.: G-3272
POOBLAŠČENI INŽENIR	Elizabeta Peklaj, univ. dipl. inž. grad. IZS št.: G-1184
SODELAVCI	Marko Fatur, univ.dipl.inž.grad. - Odgovorni nosilec naloge Polona Repnik, univ.dipl.inž.vod. in kom.inž.

VRSTA DOKUMENTACIJE	DGD
VRSTA PRIKAZA	NAČRT VODOVODA
VSEBINA RISBE	RISBA VODOVODNIH ARMATUR, TOČKE 34, 35, 36
DATUM	julij 2023

ŠT. PROJEKTA:	9013-1F
ŠT. NAČRTA:	9013-1F_V
MERILO:	1:50
ŠT. RISBE:	T3_3.9