
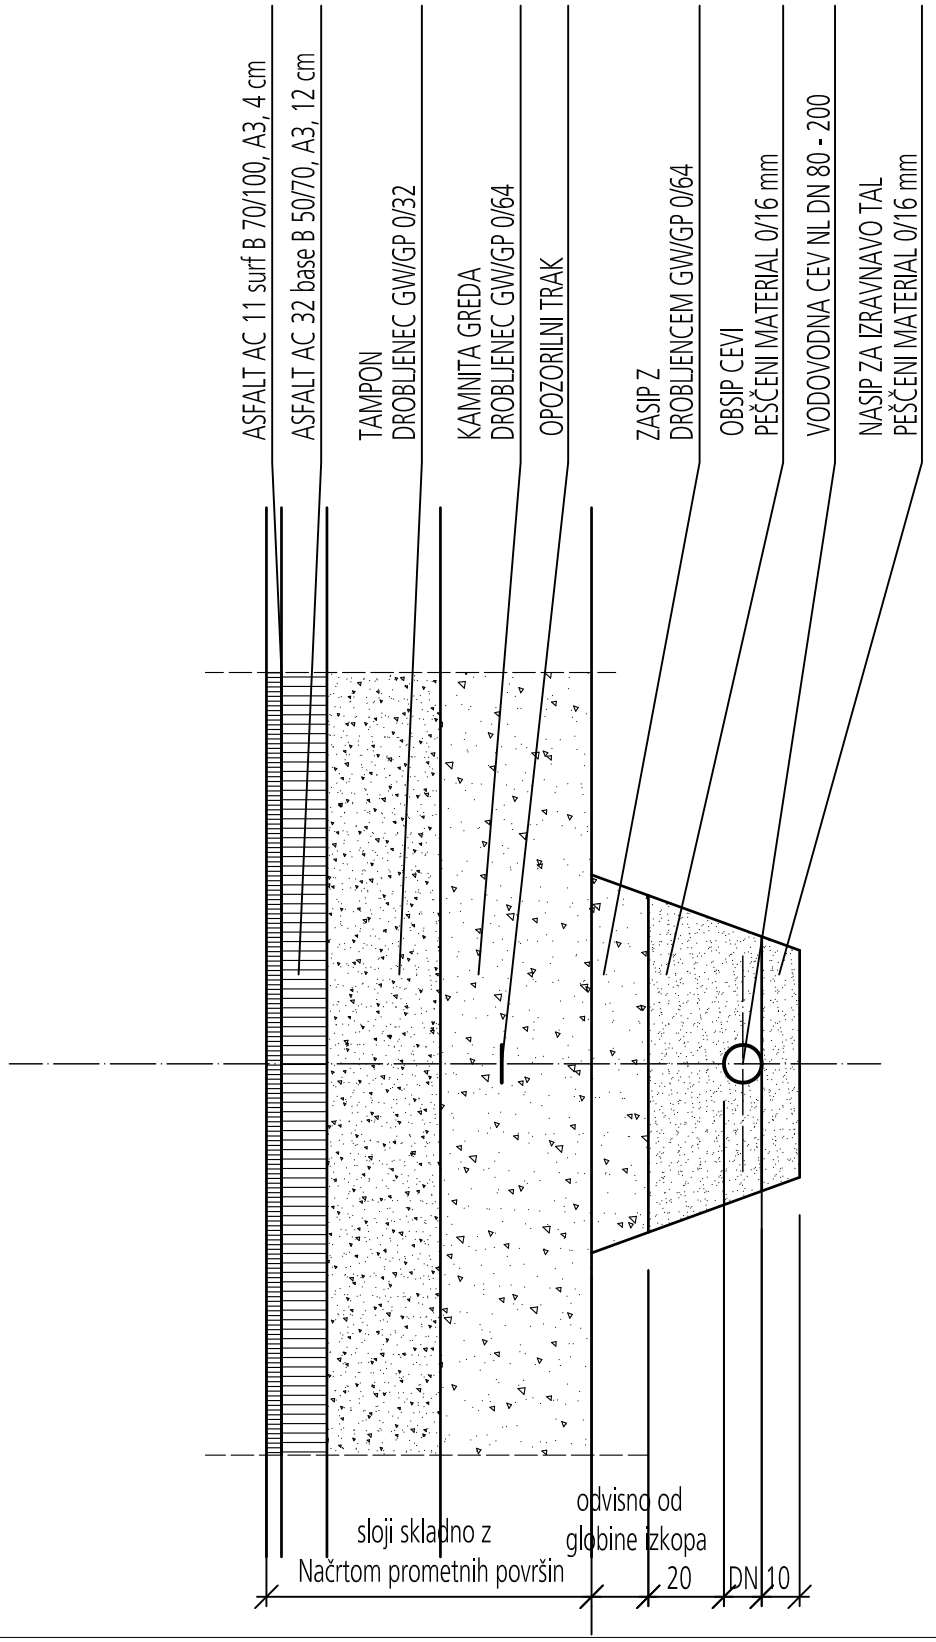


KARAKTERISTIČNI PREREZ VGRADNJE CEVOVODA NL DN 80 DO NL DN 200 V ASFALTNEM VOZIŠČU Z BREŽINAMI V NAKLONU

PROJEKTANT	POOBLAŠČENI INŽENIR	ŠT. RISBE:
	Elizabeta Peklaj, univ.dipl.inž.grad.	T3_5.1.1

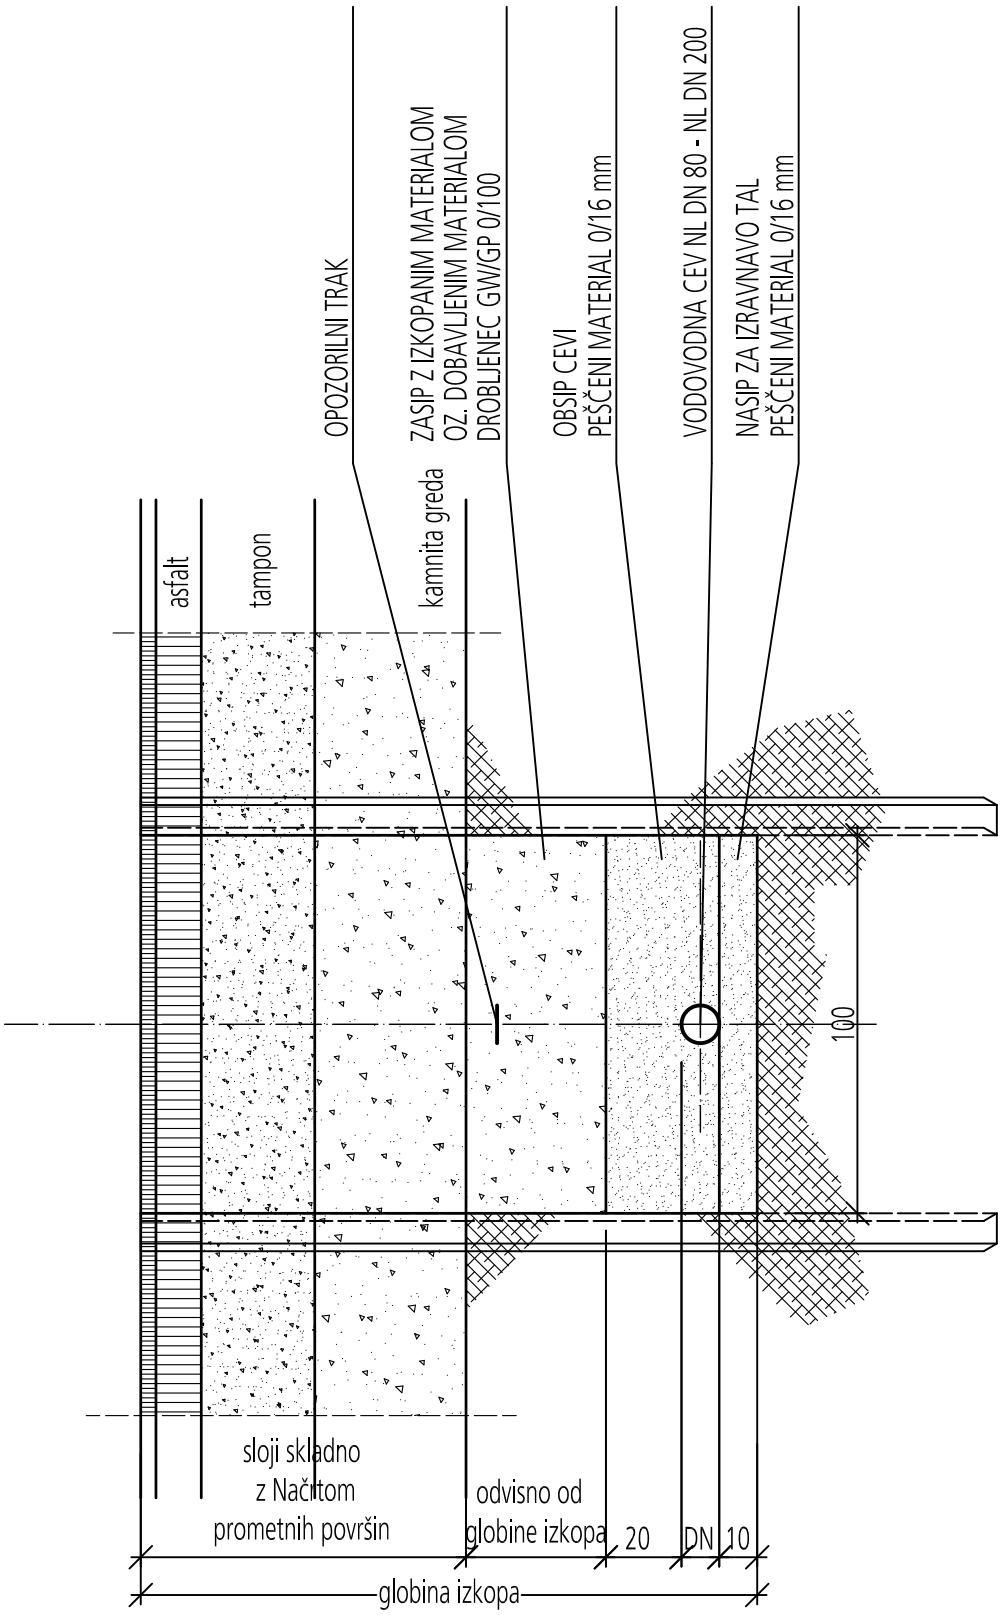

KARAKTERISTIČNI PREREZ VGRADNJE CEVOVODA NL DN 80 DO NL DN 200 V ASFALTNEM VOZIŠČU Z OPAŽENJEM GR. JAME

PROJEKTANT	POOBLAŠČENI INŽENIR	ŠT. RISBE:
	Elizabeta Peklaj, univ.dipl.inž.grad.	T3_5.1.2