

DETAJL VGRADNJE CEVOVODA NAD OBSTOJEČI ALI PREDVIDENI METEORNI ALI SANITARNI KANAL

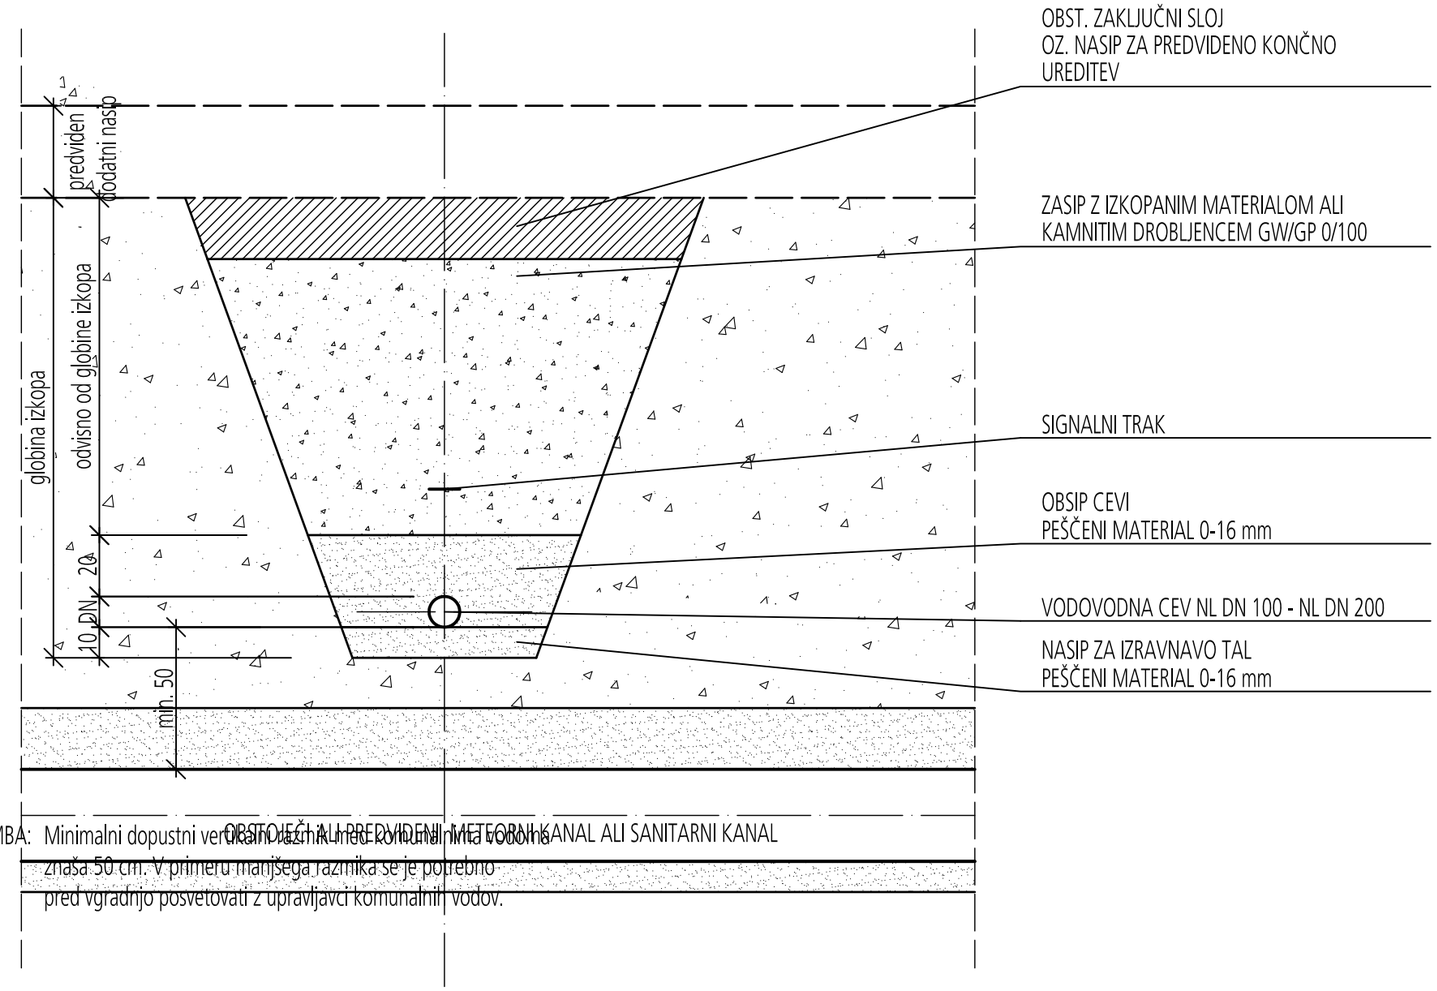

OPOMBA: Minimalni dopustni vertikalni razmik med komunalnima vodoma znaša 50 cm. V primeru manjšega razmika se je potrebno pred vgradnjo posvetovati z upravljavci komunalnih vodov.

PROJEKTANT	POOBLAŠČENI INŽENIR	ŠT. RISBE:
LUZ	Elizabeta Peklaj, univ.dipl.inž.grad.	T3_5.5.1.1


DETAJL VGRADNJE CEVOVODA POD OBSTOJEČI ALI PREDVIDENI METEORNI ALI SANITARNI KANAL

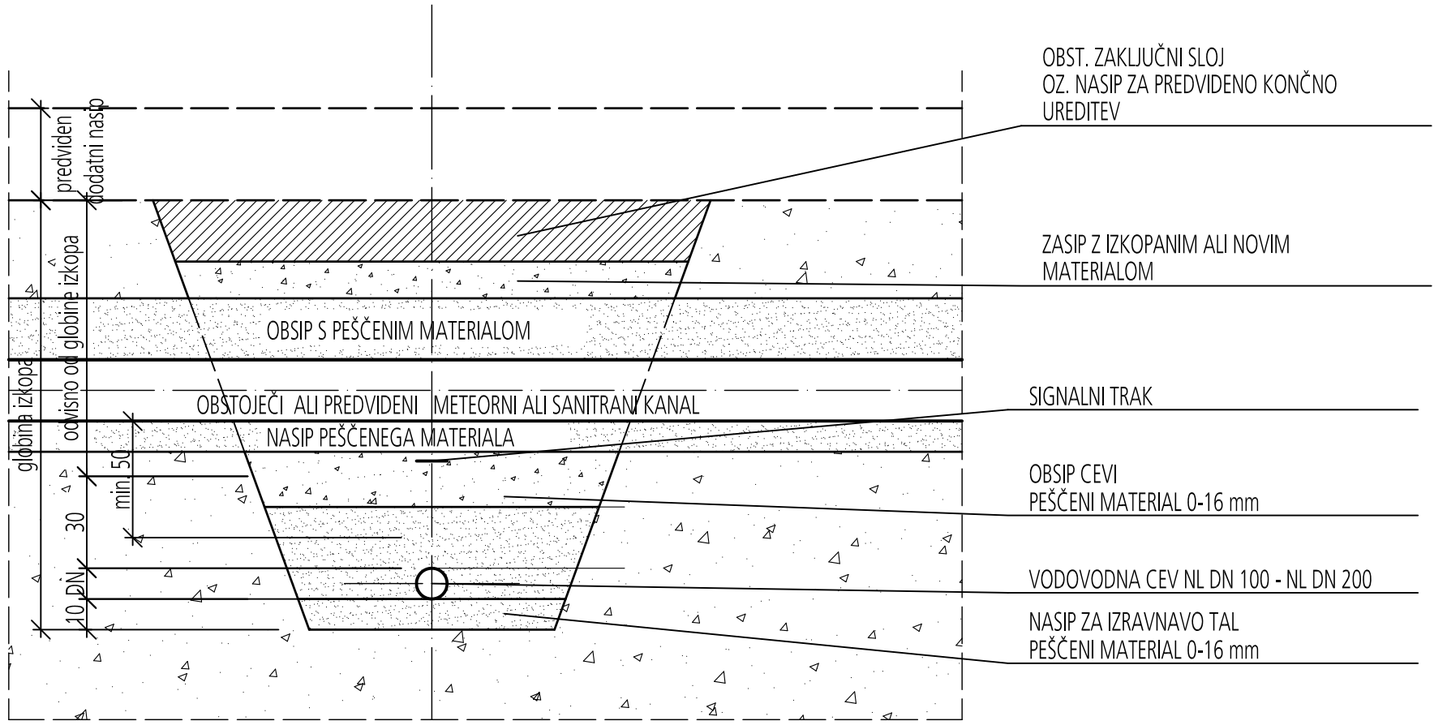

OPOMBA: Minimalni dopustni vertikalni razmik med komunalnima vodoma znaša 50 cm. V primeru manjšega razmika je potrebno vodovodno cev vgraditi v zaščitno cev.

PROJEKTANT	POOBLAŠČENI INŽENIR	ŠT. RISBE:
	Elizabeta Peklaj, univ.dipl.inž.grad.	T3_5.5.1.2


DETAJL VGRADNJE CEVOVODA POD OBSTOJEČI ALI PREDVIDENI PLINOVOD

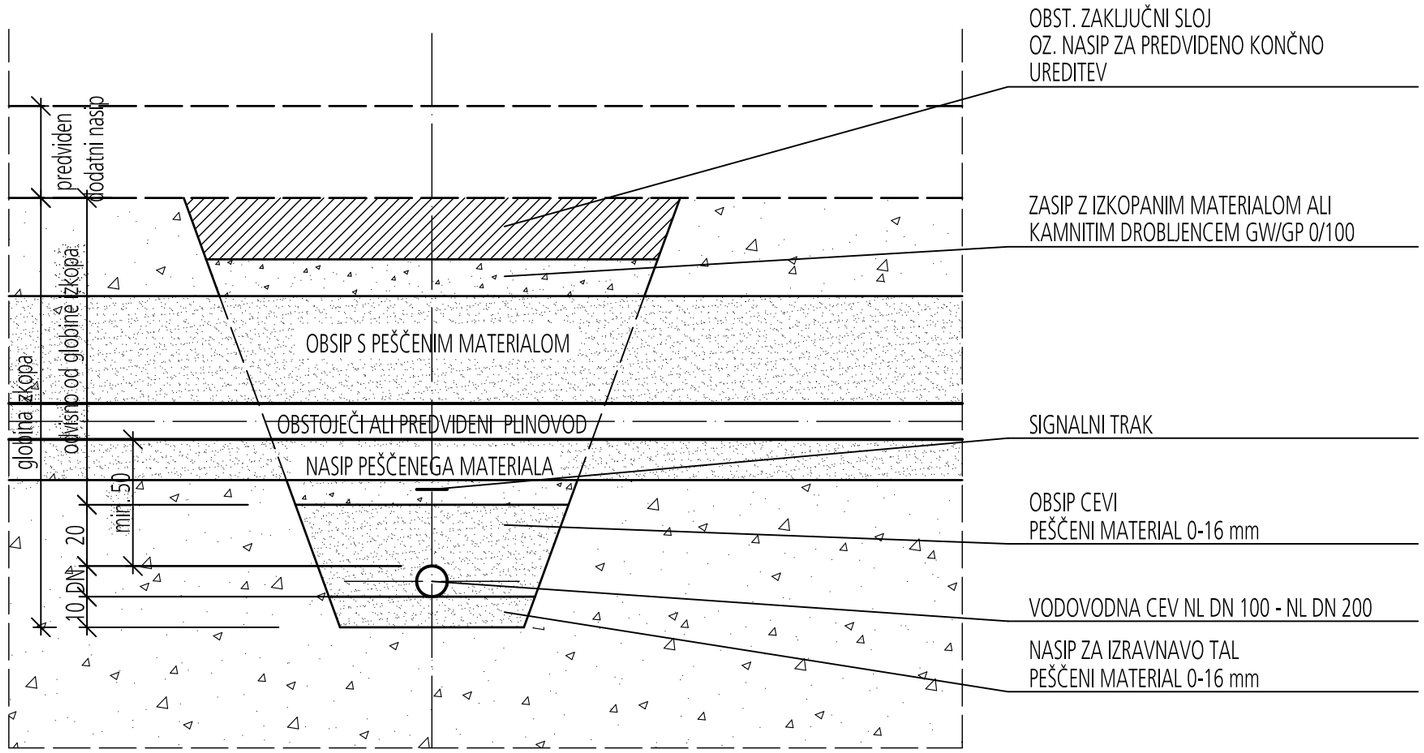

OPOMBA: Minimalni dopustni vertikalni razmik med komunalnima vodoma znaša 50 cm. V primeru manjšega razmika je potrebno vodovodno cev vgraditi v zaščitno cev.

PROJEKTANT	POOBLAŠČENI INŽENIR	ŠT. RISBE:
L U Z	Elizabeta Peklaj, univ.dipl.inž.grad.	T3_5.5.2


DETAJL VGRADNJE CEVOVODA POD OBSTOJEČI ALI PREDVIDENI TK VOD, KABEL JAVNE RAZSVETLJAVE ALI ELEKTRIČNI KABEL

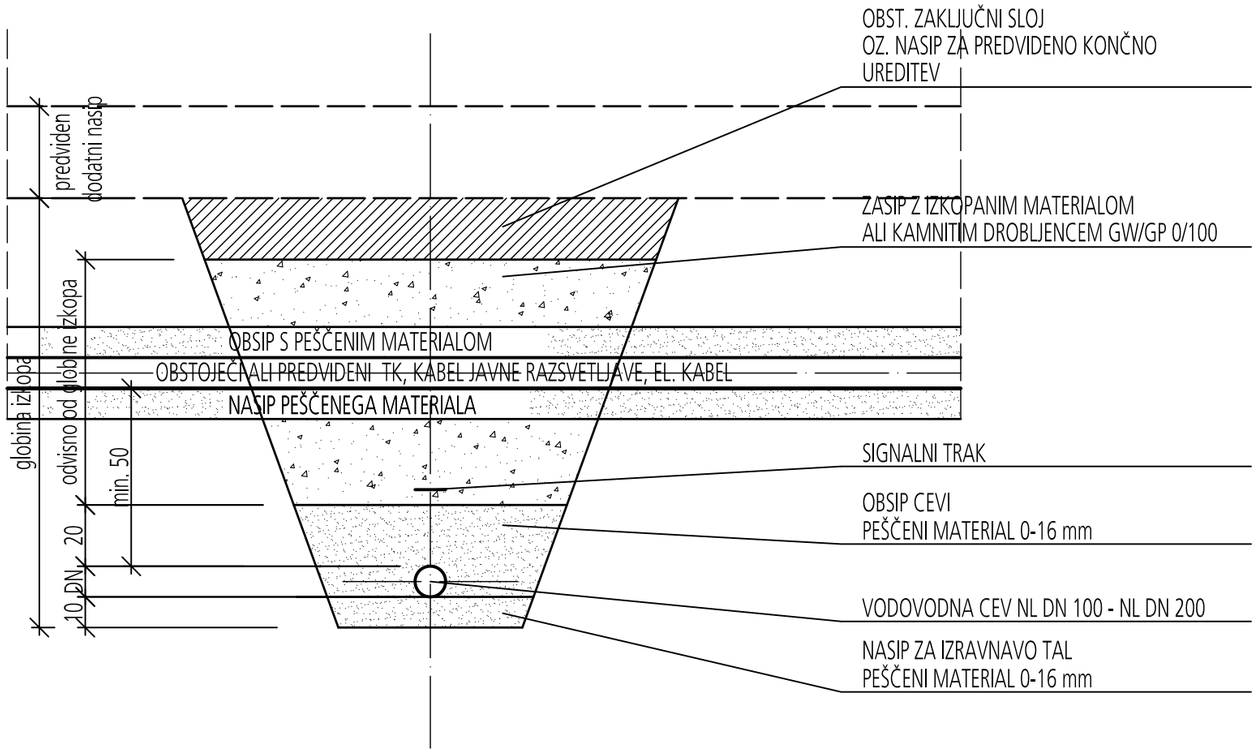

OPOMBA: Minimalni dopustni vertikalni razmik med komunalnima vodoma znaša 50 cm. V primeru manjšega razmika se je potrebno pred vgradnjo posvetovati z upravljavci komunalnih vodov.

PROJEKTANT	POOBLAŠČENI INŽENIR	ŠT. RISBE:
	Elizabeta Peklaj, univ.dipl.inž.grad.	T3_5.5.3

DETAJL VGRADNJE CEVOVODA
POD OBSTOJEČO ALI PREDVIDENO ELEKTRO KABELSKO KANALIZACIJO

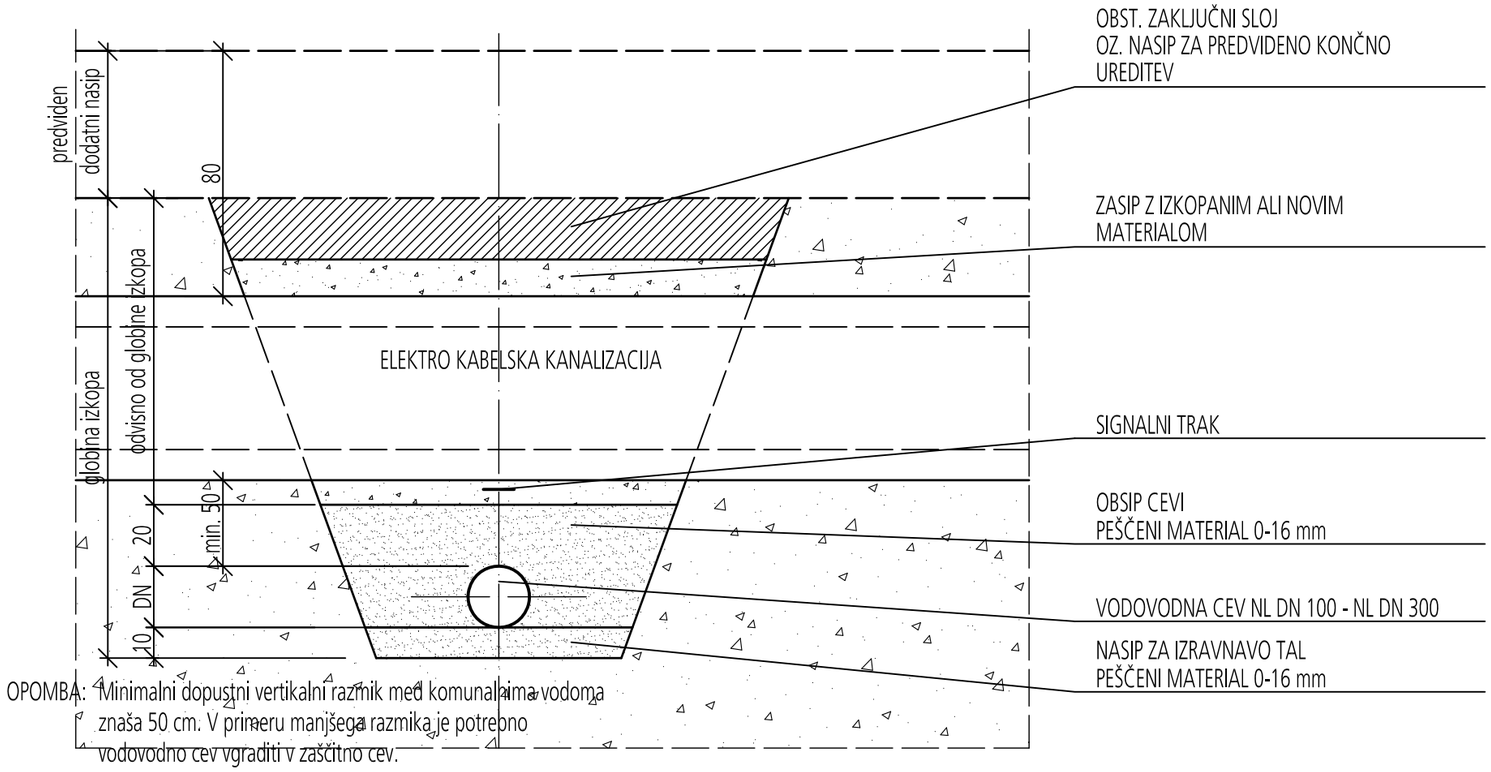

OPOMBA: Minimalni dopustni vertikalni razmik med komunalnima vodoma znaša 50 cm. V primeru manjšega razmika je potrebno vodovodno cev vgraditi v zaščitno cev.

PROJEKTANT	POOBLAŠČENI INŽENIR	ŠT. RISBE:
L U Z	Elizabeta Peklaj, univ.dipl.inž.grad.	T3_5.5.4