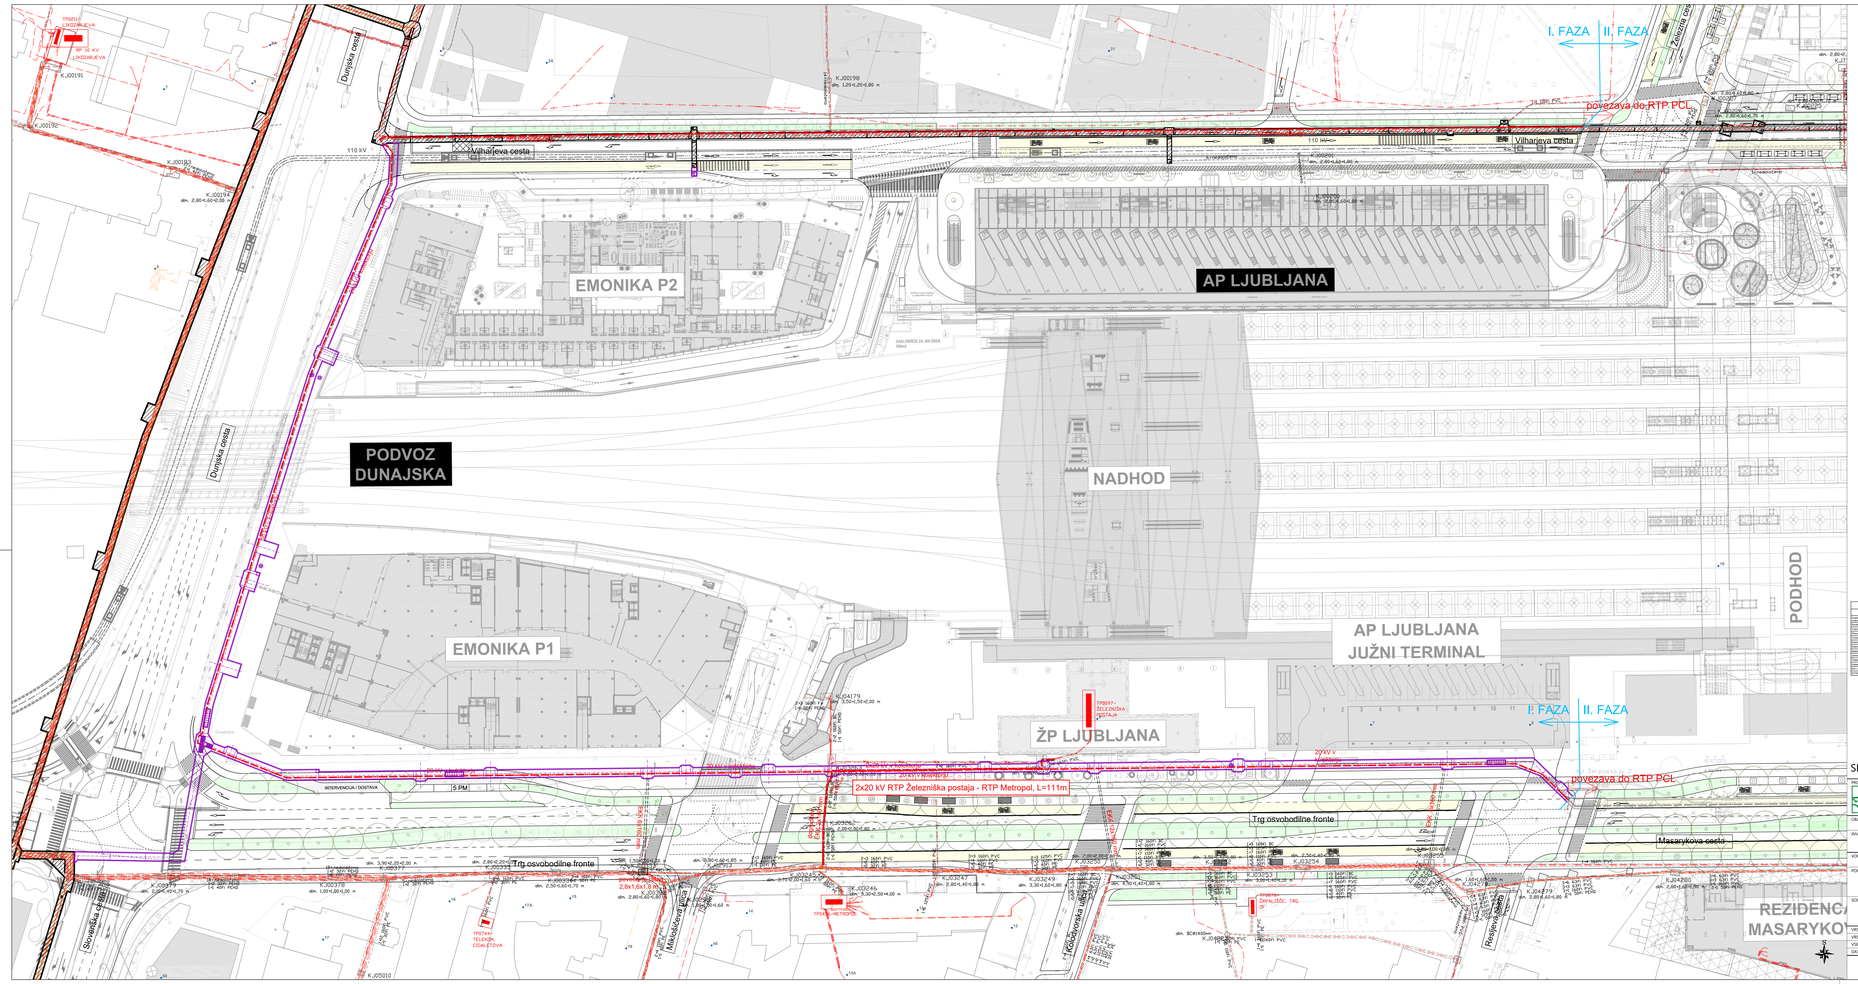


LEGENDA KOMUNALNIH VODOV

	OBSTOJEČO	PREDVIDEN	UKINJEN	NI PREDMET	PRIKLJUČEK
Kabelska kanalizacija					
Elektro vod					
Telekom					
Javna razsvetljava					
Vodovod					
Kanalizacija					
Plinovod					
Daljinsko ogrevanje					
Telekomunikacijski vod					
Meteorna kanalizacija					
Ostalo					

SITUACIJA - ELEKTROENERGETSKI VODI IN EKK

PROJEKTANT IZ IZ	UIZ, d.d. Verovškova ulica 64, 1001 Ljubljana Telefon: +386(0) 360 24 00 www.uiz.si ▪ info@uiz.si
	ELEA iC d.o.o. Dunajska cesta 21, Ljubljana Telefon: +386(0) 474 10 00 www.elea.si ▪ info@elea.si
OBJEKT	Ureditev gospodarske javne infrastrukture na območju Potniškega centra Ljubljana - 1. faza
INVESTITOR	Mestna občina Ljubljana Mestni trg 1 1000 Ljubljana
VODJA PROJEKTA	Uroš Marlič, univ. dipl. inž. grad. IZS BI, G-3272
PODBLAŠČENI INŽENIR	Uroš Marlič, univ. dipl. inž. grad. IZS BI, G-3272
SODELAVCI	Marko Fatur, univ.dipl.inž.grad. Polona Repnik, univ.dipl.inž.ved.in kom.inž.

VRSTA DOKUMENTACIJE	DGD
VRSTA PRILOGE	ZBIRNI PRIKAZ
VSEBINA KVAD	SITUACIJA - ELEKTROENERGETSKI VODI IN EKK
DATUM	Julij 2023

ŠT. PROJEKTA	9013-17
ŠT. NAČRTA	9013-17
MERILO	1:500
ŠT. KVAD.	T4, 1