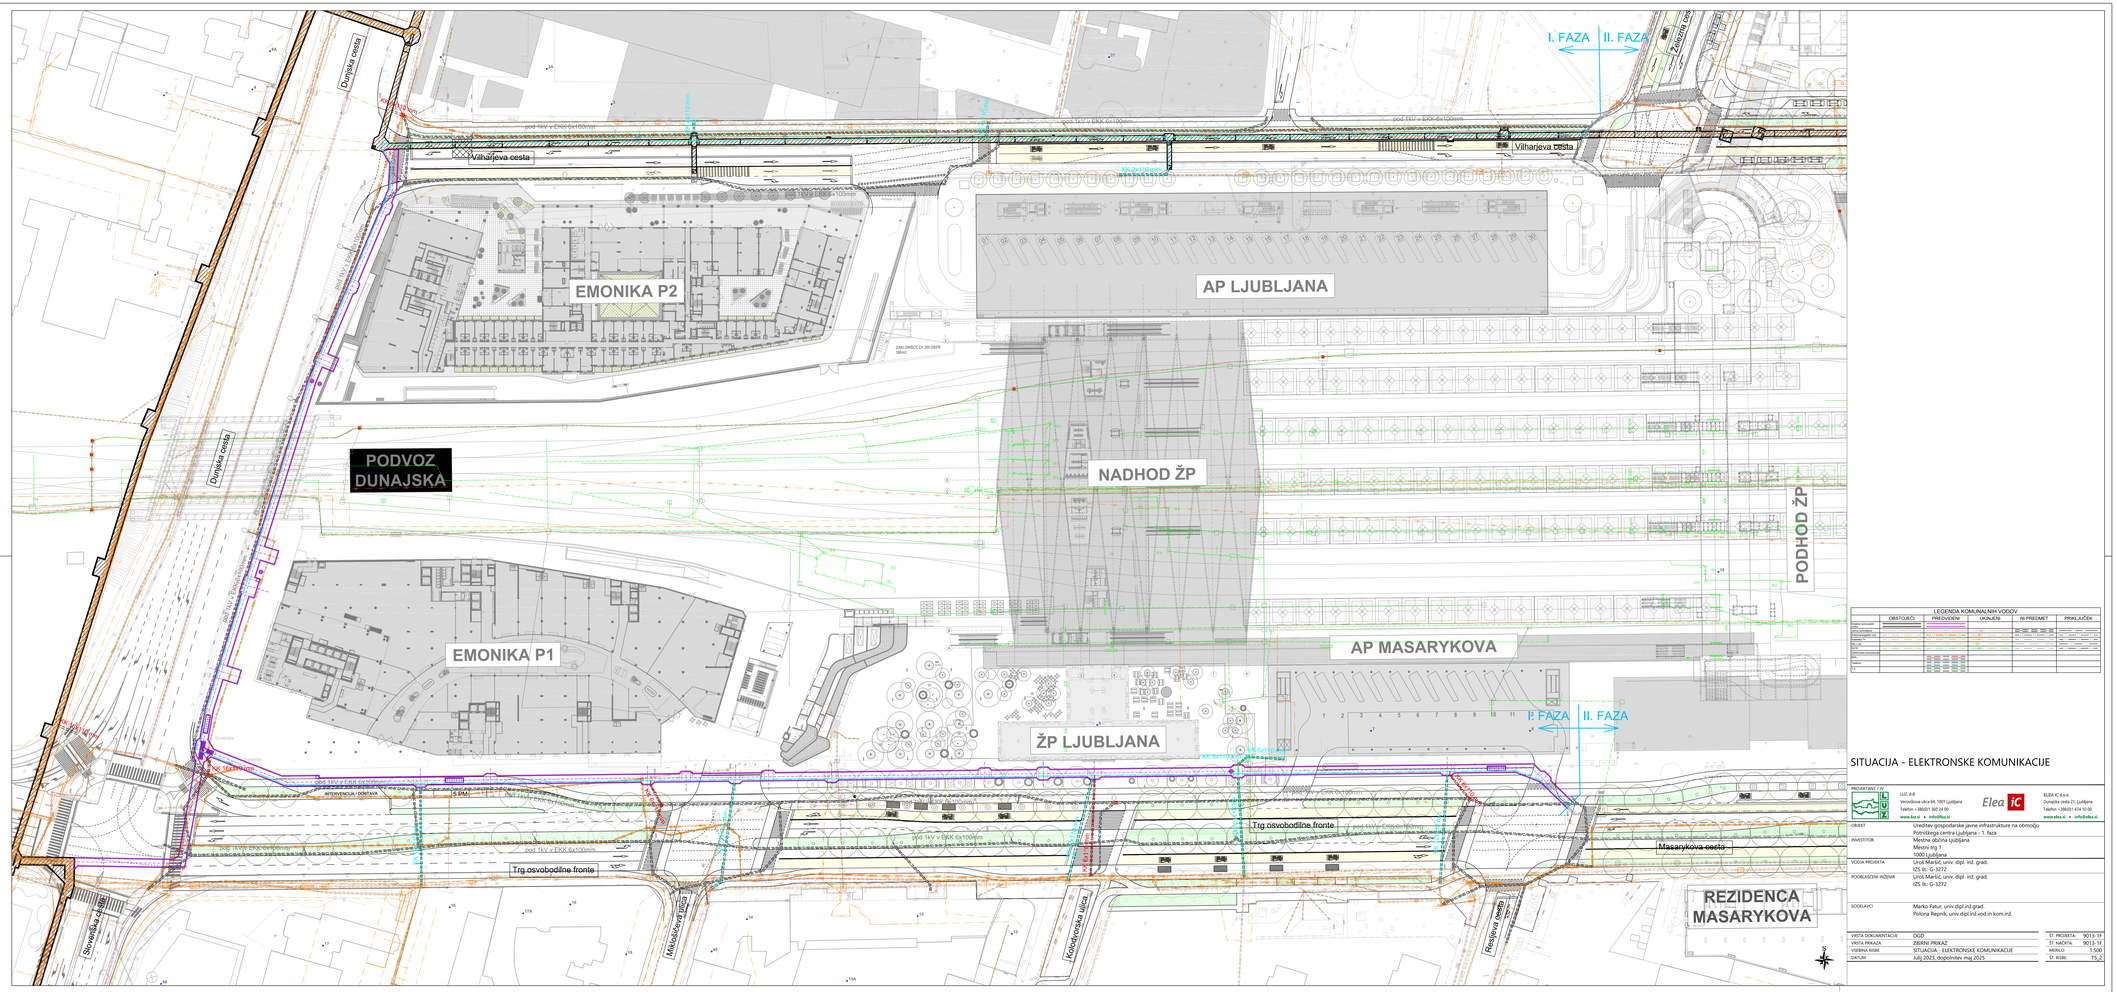


LEGENDA KOMUNALNIH VODOV

	OBSTOJEČI	PREDVIDEN	UKINJEN	NI PREDMET	PRIKLJUČEK
Telekomunikacijski vod					
Elektroenergetski vod					
Javna razsvetljava					
Vodovod					
Kanalizacija					
Plinovod					
Daljinsko ogrevanje					
Ostalo					

SITUACIJA - ELEKTRONSKE KOMUNIKACIJE

PROJEKTANT / JV	UIZ, d.d. Verovškova ulica 64, 1001 Ljubljana Telefon: +386(0)1 360 24 00 www.uiz.si ✉ info@uiz.si
	Elea iC ELEA iC d.o.o. Dunajska cesta 21, Ljubljana Telefon: +386(0)1 474 16 00 www.elea.si ✉ info@elea.si
OBJEKT	Ureditev gospodarske javne infrastrukture na območju Potniškega centra Ljubljana - 1. faza
INVESTITOR	Mestna občina Ljubljana Mestni trg 1 1000 Ljubljana
VODJA PROJEKTA	Uroš Marlič, univ. dipl. inž. grad. IZS IKI, G-3272
POOBLAŠČENI INŽENIR	Uroš Marlič, univ. dipl. inž. grad. IZS IKI, G-3272
SODELAVCI	Marko Fatur, univ.dipl.inž.grad. Polona Repnik, univ.dipl.inž.ved.in kom.inž.

VRSTA DOKUMENTACIJE	DGD
VRSTA PRILOGE	ZBIRNI PRIKAZ
VSEBINA KISBE	SITUACIJA - ELEKTRONSKE KOMUNIKACIJE
DATUM	Julij 2023, dopolnitev maj 2025

ŠT. PROJEKTA	9013-19
ŠT. NAČRTA	9013-19
MERILO	1:500
ŠT. KISBE	TS_2