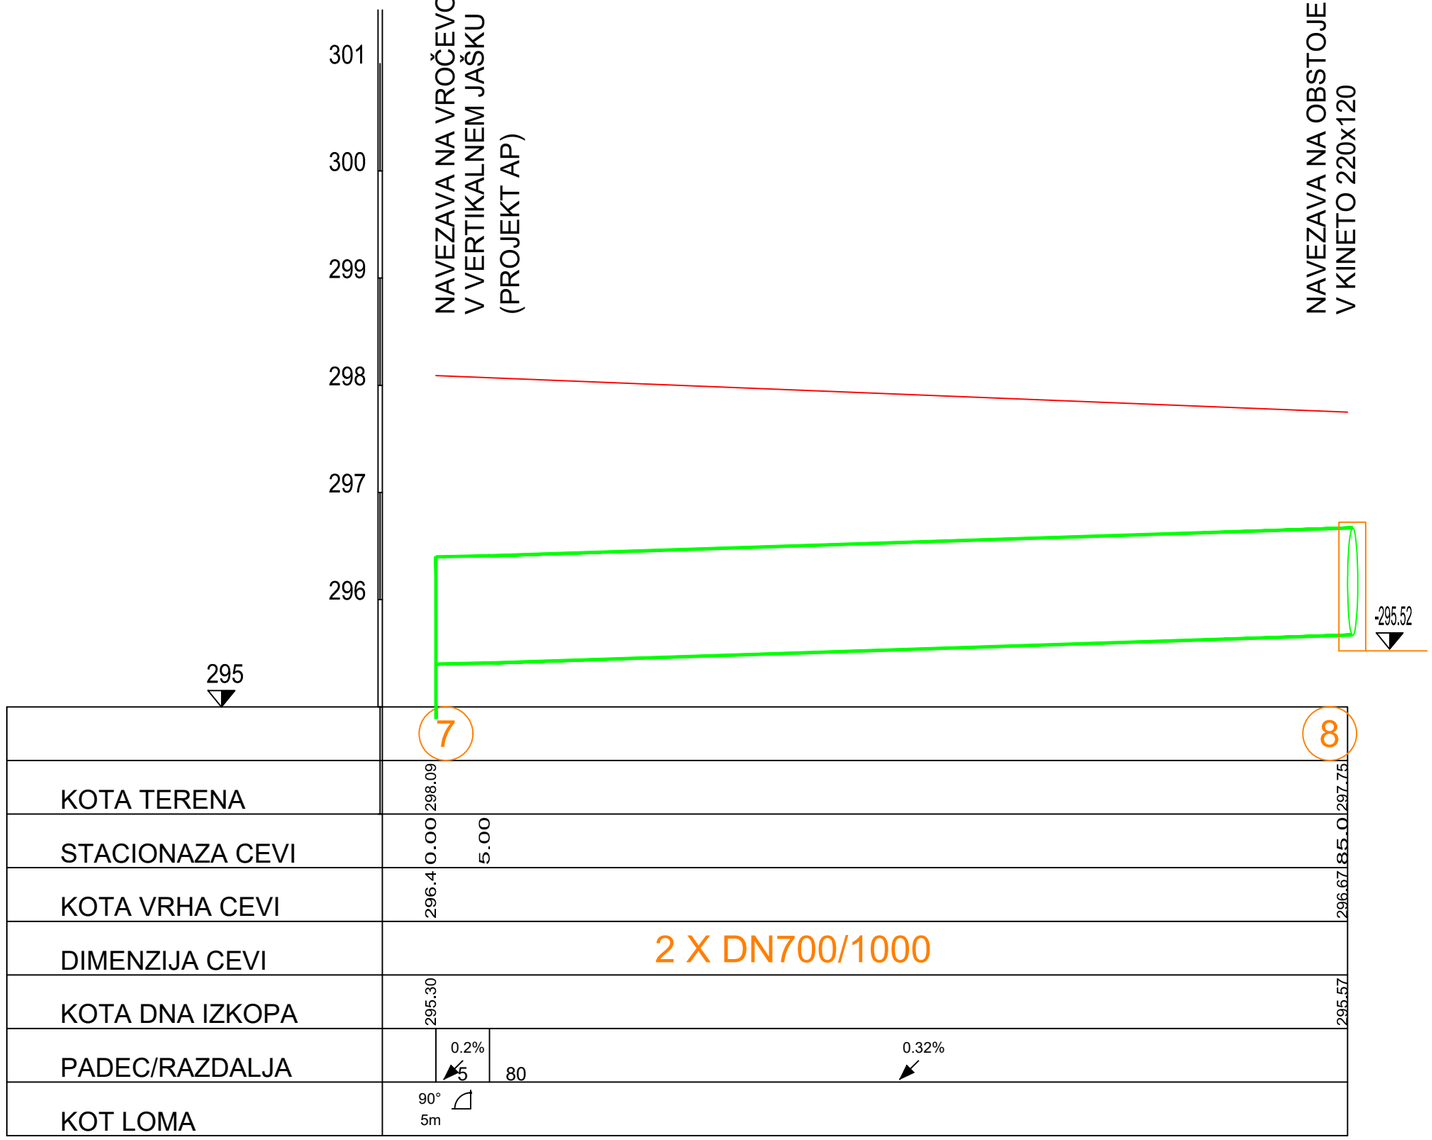


VZDOLŽNI PROFIL VROČEVODA T2700 DN700/1050

PROJEKTANT / JV

LUZ, d.d.
Verovškova ulica 64, 1001 Ljubljana
Telefon +386(0)1 360 24 00
www.luz.si • info@luz.si

ELEA IC d.o.o.
Dunajska cesta 21, Ljubljana
Telefon +386(0)1 474 10 00
www.elea.si • info@elea.si

OBJEKT	Ureditev gospodarske javne infrastrukture na območju Potniškega centra Ljubljana - 1. faza
INVESTITOR	Mestna občina Ljubljana Mestni trg 1 1000 Ljubljana
VODJA PROJEKTA	Uroš Maršič, univ. dipl. inž. grad. IZS št.: G-3272
POOBLAŠČENI INŽENIR	Primož Jakoš, univ.dipl.inž.strojn. IZS št.: S-0158
SODELAVCI	Primož Jakoš, univ.dipl.inž.strojn.

VRSTA DOKUMENTACIJE	DGD
VRSTA PRIKAZA	TEHNIČNI PRIKAZ
VSEBINA RISBE	VZDOLŽNI PROFIL VROČEVODA T2700 DN700/1050
DATUM	Julij 2023

ŠT. PROJEKTA:	9013-1F
ŠT. NAČRTA:	9013-1F
MERILO:	M 1:500/50
ŠT. RISBE:	T7_3