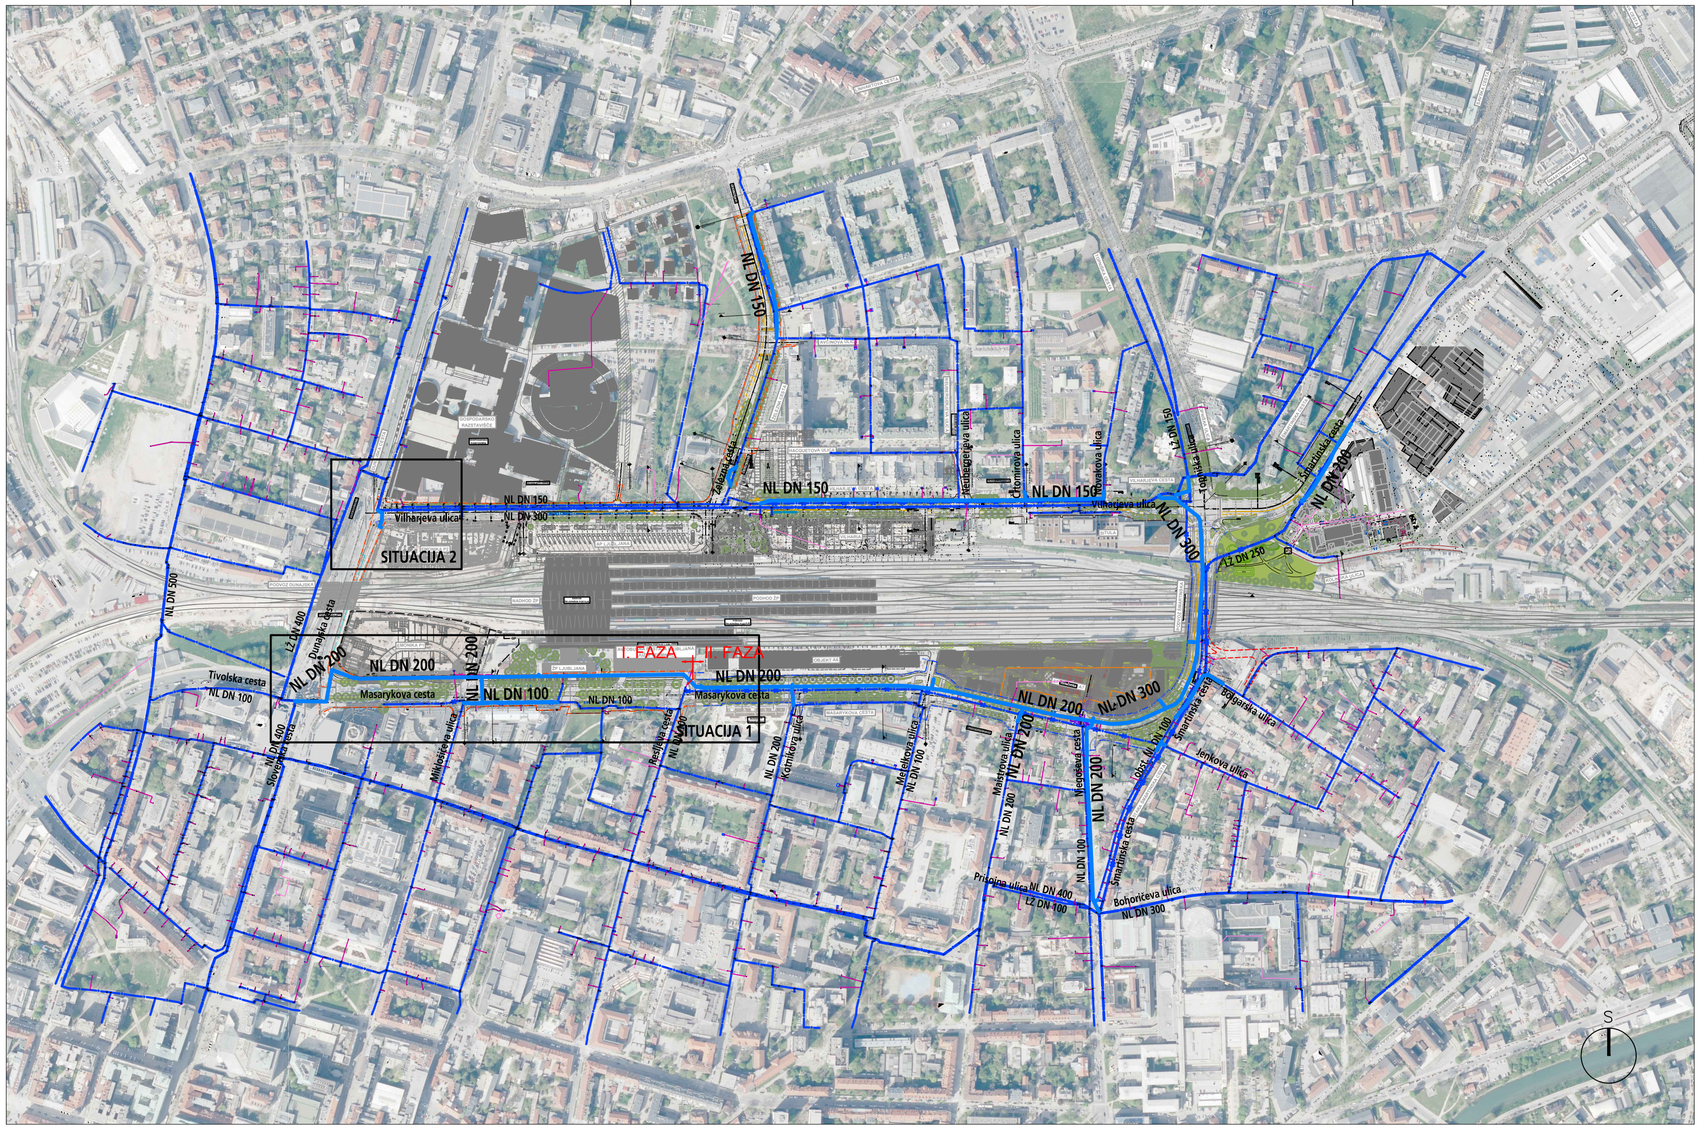


LEGENDA ELEMENTOV VODOVODA

LŽ DN 250	obstoječi vodovod
	obstoječi vodovod - se ukine
NL DN 200	projektirano javno vodovodno omrežje

hidroprojekt d.o.o.

Hidroprojekt d.o.o.
Vodovodna cesta 109
1000 Ljubljana
tel.:01/3602478
e-mail: info@hidroprojekt.si

OBJEKT	UREDITEV GOSPODARSKE JAVNE INFRASTRUKTURE NA OBMOČJU POTNIŠKEGA CENTRA LJUBLJANA - 1. FAZA		
INVESTITOR	Mestna občina Ljubljana Mestni trg 1, 1000 Ljubljana	VODJA PROJEKTA	Uroš Maršič, univ.dipl.inž.gradb. id štev. G-3272
NAROČNIK	Mestna občina Ljubljana Mestni trg 1, 1000 Ljubljana	POOBLAŠČENI INŽENIR	Elizabeta Peklaj, univ.dipl.inž.gradb. id štev. G-1184
VRSTA PROJEKTNE DOKUMENTACIJE	PZI	PROJEKTANT	
NAČRT	2/3 - NAČRT VODOVODA		ŠT.PROJEKTA: 9013-1F
VSEBINA RISBE	PREGLEDNA SITUACIJA	MERILO	DATUM
		1:5000	avgust 2025
		ŠT. NAČRTA	ŠT. RISBE
		9013-1F_V	T.3_1.1