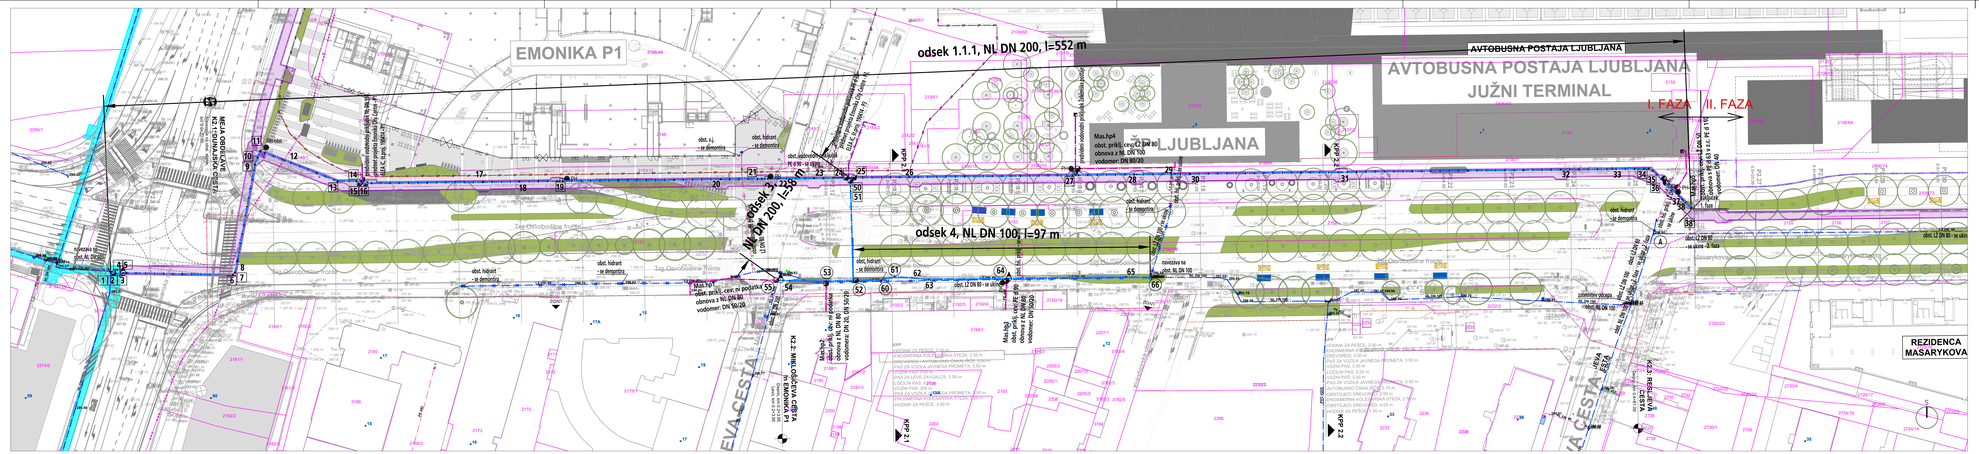

LEGENDA ELEMENTOV VODOVODA

- obstoječi vodovod
- obstoječi vodovod - se ukine
- obstoječi hišni priključek
- obstoječi hišni priključek - se ukine
- projektirani javno vodovodno omrežje - 1. faza
- projektirani javno vodovodno omrežje - 2. faza
- projektirani javno vodovodno omrežje (predmet drugih proj. dokumentacij)
- projektirani vodovodni hišni priključek
- projektirani vodovodni hišni priključek (predmet drugih proj. dokumentacij)
- projektirani zasun
- projektirani podtalni hidrant
- projektirani podtalni hidrant-blatnik
- projektirani nadtalni hidrant
- projektirani avtomatski zračnik
- projektirani blatnik
- obstoječi vodomerni jašek
- predvideni vodomerni jašek

1 zakoličbena točka

(1) shema montaže

[1] risba vodovodnih armatur

hydroprojekt
Hidroprojekt d.o.o.
Ulica Gusta Šilihara 11
1000 LJUBLJANA
tel: 01 2500374
e-mail: info@hydroprojekt.com

OBJEKT	UREDITEV GOSPODARSKE JAVNE INFRASTRUKTURE NA OBMOČJU POTNIŠKEGA CENTRA LJUBLJANA - 1. FAZA		
INVESTITOR	Mestna občina Ljubljana Mestni trg 1, 1000 Ljubljana	VODJA PROJEKTA	Uroš Marišč, univ.dipl.inž.gradb. id Štev.: G-3272
NAROČNIK	Mestna občina Ljubljana Mestni trg 1, 1000 Ljubljana	POOBLAŠČENI VODJA	Elisabeta Perkaj, univ.dipl.inž.gradb. id Štev.: G-1184
VEDNO PRIJAVNO DOKUMENTACIJA	DA	PREDPIS	
NAČRT	2.5 - NAČRT VODOVODA	Š1 PROJEKTA: 9013-1F	
VSEBINA RISBE	SITUACIJA 1 ODSEKI 1.1.1, 3, 4	MERILO 1:500	DATUM avgust 2025
		Š1 NAČRTA 9013-1F_V	Š1 RISBE T.3.1.2.1