

TLORIS

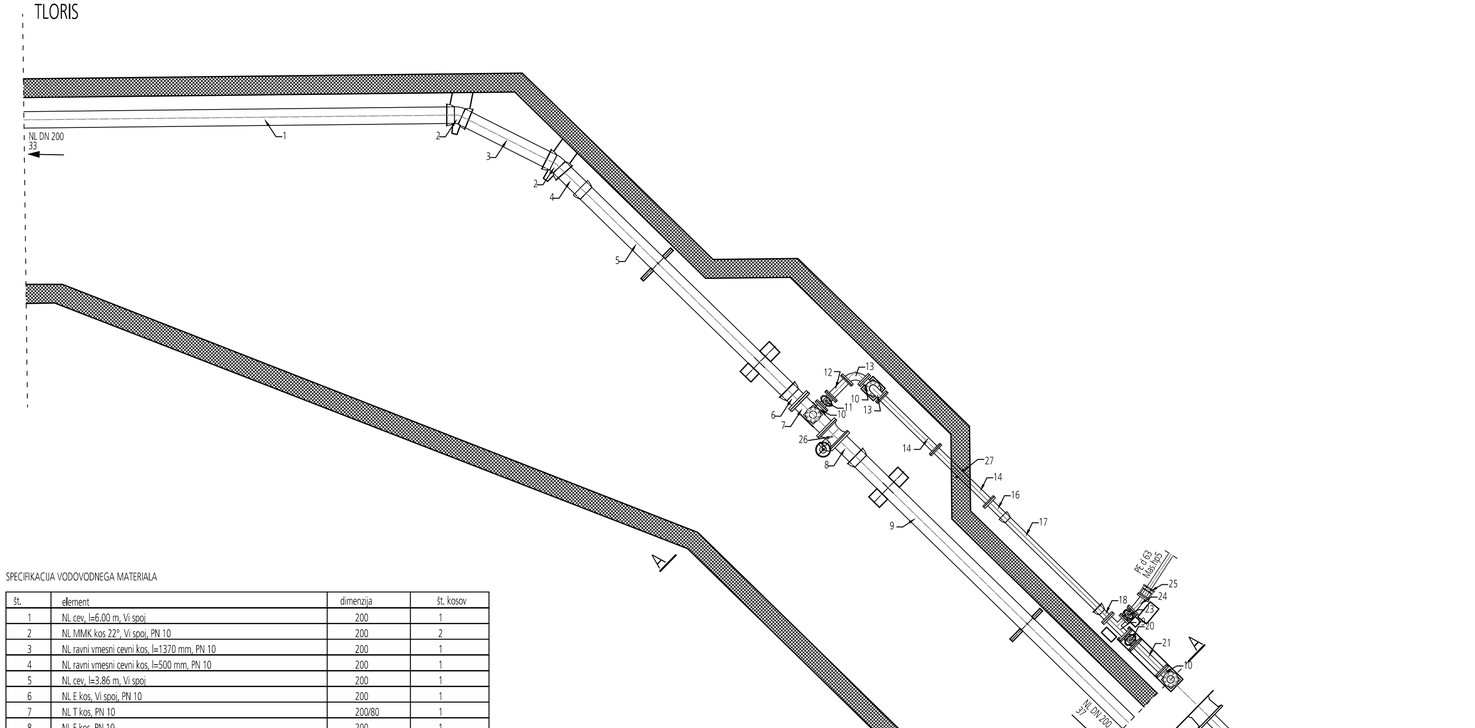

PREREZ A-A

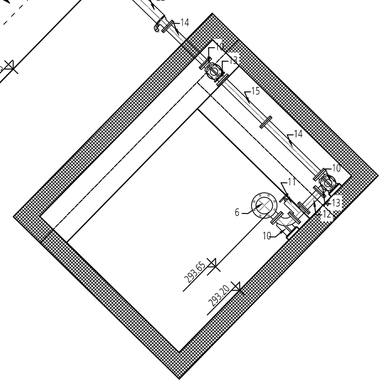

SPECIFIKACIJA VODOVODNEGA MATERIALA

št.	element	dimenzija	št. kosov
1	NL cev, l=6.00 m, Vi spoj	200	1
2	NL MMK kos 22°, Vi spoj, PN 10	200	2
3	NL ravni vmesni cevni kos, l=1370 mm, PN 10	200	1
4	NL ravni vmesni cevni kos, l=500 mm, PN 10	200	1
5	NL cev, l=3.86 m, Vi spoj	200	1
6	NL E kos, Vi spoj, PN 10	200	1
7	NL T kos, PN 10	200/80	1
8	NL F kos, PN 10	200	1
9	NL cev, l=6.00 m, Vi spoj	200	1
10	NL N kos, PN 10	80	3
11	NL zaporni ventil z ročnim kolesom, PN 10	80	1
12	NL FF kos, l=300 mm, PN 10	80	1
13	NL Q kos, PN 10	80	2
14	NL FF kos, l=1000 mm, PN 10	80	4
15	NL FF kos, l=800 mm, PN 10	80	1
16	NL F kos, PN 10	80	1
17	NL cev, l=1.76 m, Vi spoj	80	1
18	NL E kos, Vi spoj, PN 10	80	1
19	NL T kos, PN 10	80/50	1
20	NL zaporni ventil z vgradno gar. in cestno kapo, hvgr= do 1.5-2.30 m, PN 10	80	1
21	NL FF kos, l=500 mm, PN 10	80	1
22	podtalni hidrant-blatnik s cestno kapo, hvgr=1.25 m, PN 10	80	1
23	NL zaporni ventil z vgradno gar. in cestno kapo, hvgr= do 1.5-2.30 m, PN 10	50	1
24	NL FFK kos 11°, PN 10	50	1
25	NL univerzalna spojka za cev PE d.63, PN 10	50	1
26	NL zaporna loputa z ročnim kolesom, PN 10	200	1
27	EPDM tesnilo	80	1

hidro projekt d.o.o.

Hidroprojekt d.o.o.
Vodovodna cesta 109
1000 Ljubljana
tel.:01/3602478
e-mail: info@hidroprojekt.si

OBJEKT	UREDITEV GOSPODARSKE JAVNE INFRASTRUKTURE NA OBMOČJU POTNIŠKEGA CENTRA LJUBLJANA - 1. FAZA		
INVESTITOR	Mestna občina Ljubljana Mestni trg 1, 1000 Ljubljana	VODJA PROJEKTA	Uroš Maršič, univ.dipl.inž.gradb. id štev. G-3272
NAROČNIK	Mestna občina Ljubljana Mestni trg 1, 1000 Ljubljana	POOBLAŠČENI INŽENIR	Elizabeta Peklaj, univ.dipl.inž.gradb. id štev. G-1184
VRSTA PROJEKTNE DOKUMENTACIJE	PZI	PROJEKTANT	
NAČRT	2/3 - NAČRT VODOVODA		ŠT.PROJEKTA: 9013-1F
VSEBINA RISBE	RISBA VODOVODNIH ARMATUR TOČKE 34, 35, 36	MERILO	1:50
		DATUM	avgust 2025
		ŠT. NAČRTA	9013-1F_V
		ŠT. RISBE	T.3_3.9