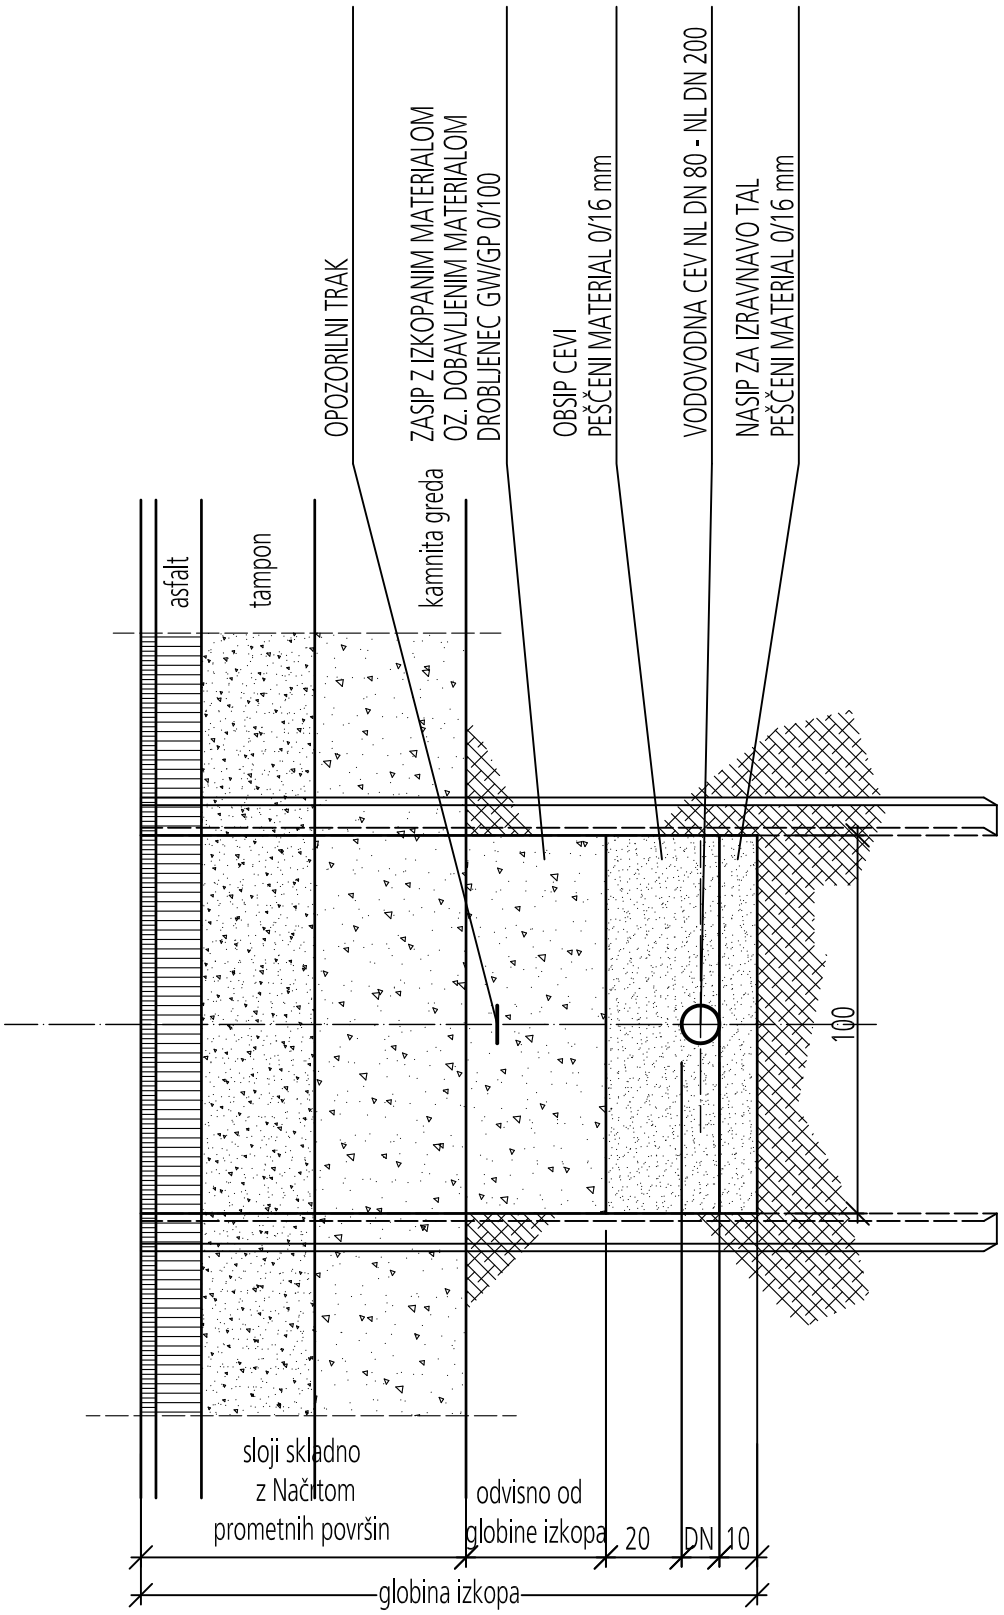


KARAKTERISTIČNI PREREZ VGRADNJE CEVOVODA NL DN 80 DO NL DN 200 V ASFALTNEM VOZIŠČU Z OPAŽENJEM GR. JAME

hidro projekt d.o.o.
Hidroprojekt d.o.o.
Vodovodna cesta 109
1000 Ljubljana
tel.:01/3602478
e-mail: info@hidroprojekt.si

POOBLAŠČENI INŽENIR

Elizabeta PEKLAJ, univ.dipl.inž.gradb.

ŠT. RISBE

T3_5.1.2