
DETAJL VGRADNJE CEVOVODA NAD OBSTOJEČI ALI PREDVIDENI PADAVINSKI ALI ODPADNI KANAL

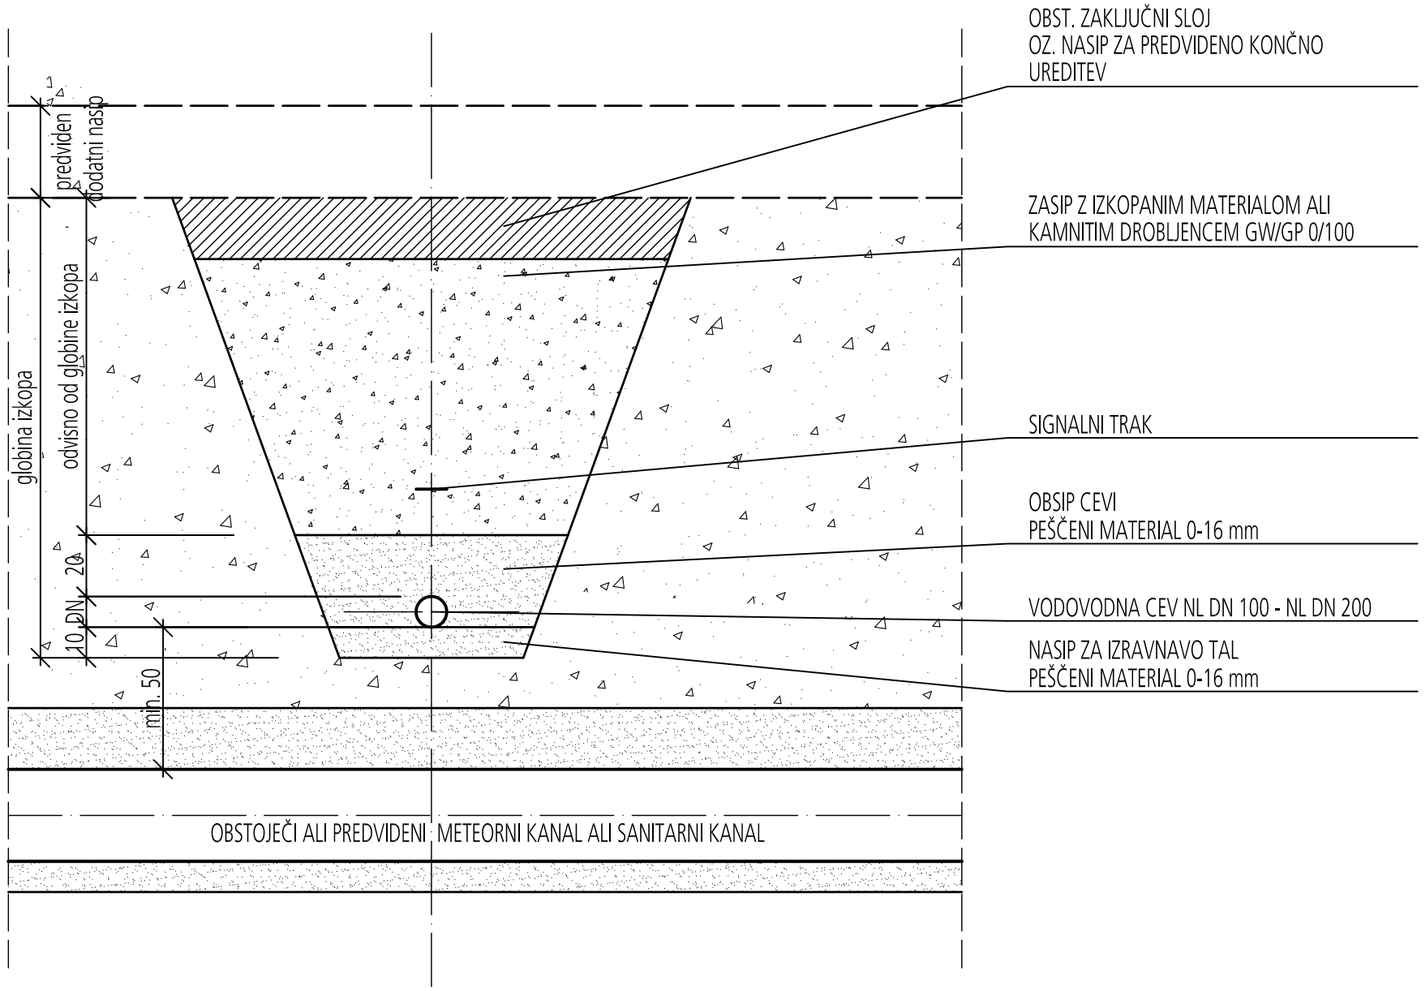

OPOMBA: Minimalni dopustni vertikalni razmik med komunalnima vodoma znaša 50 cm. V primeru manjšega razmika se je potrebno pred vgradnjo posvetovati z upravljavci komunalnih vodov.

hidro projekt d.o.o.
Hidroprojekt d.o.o.
Vodovodna cesta 109
1000 Ljubljana
tel.:01/3602478
e-mail: info@hidroprojekt.si


POOBLAŠČENI INŽENIR

Elizabeta PEKLAJ, univ.dipl.inž.gradb.

ŠT. RISBE

T3_5.5.1.1

DETAJL VGRADNJE CEVOVODA POD OBSTOJEČI ALI PREDVIDENI PADAVINSKI ALI ODPADNI KANAL

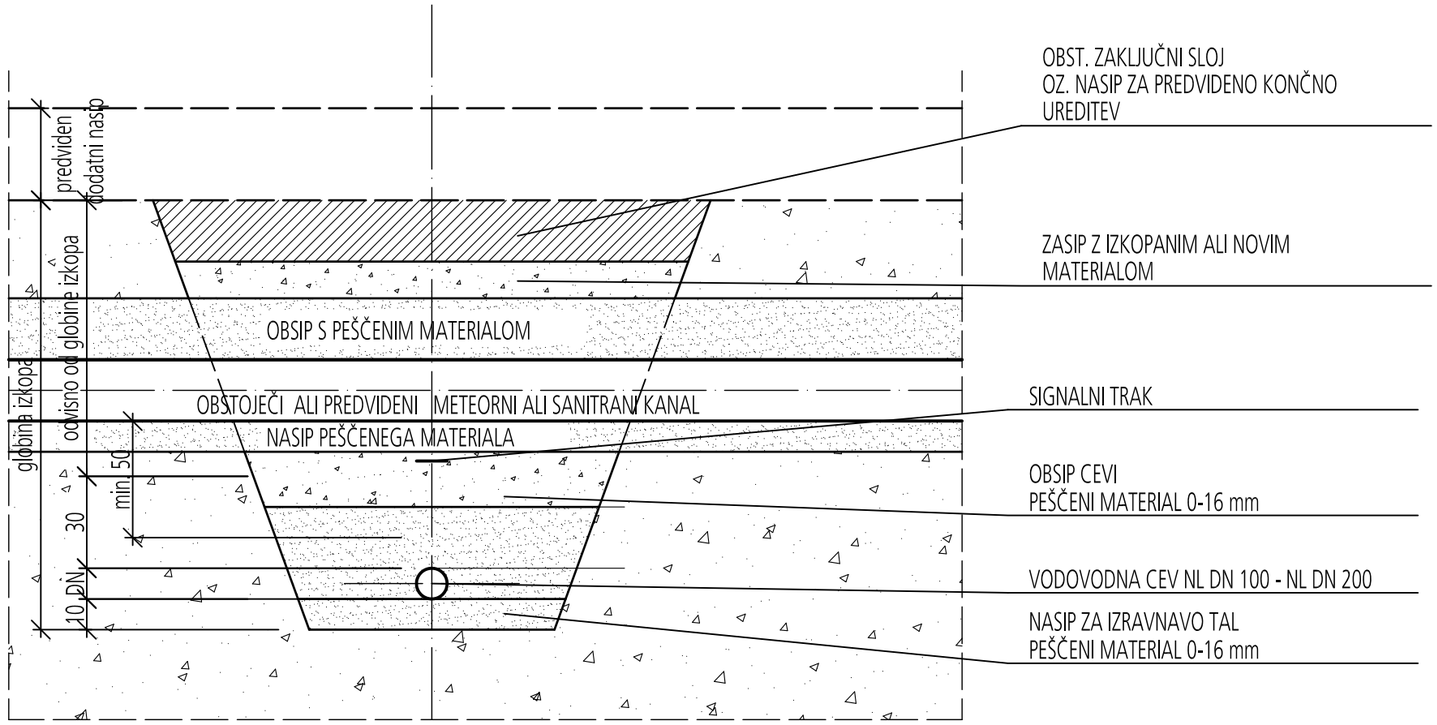

OPOMBA: Minimalni dopustni vertikalni razmik med komunalnima vodoma znaša 50 cm. V primeru manjšega razmika je potrebno vodovodno cev vgraditi v zaščitno cev.

hidro projekt d.o.o.
Hidroprojekt d.o.o.
Vodovodna cesta 109
1000 Ljubljana
tel.:01/3602478
e-mail: info@hidroprojekt.si


POOBLAŠČENI INŽENIR

Elizabeta PEKLAJ, univ.dipl.inž.gradb.

ŠT. RISBE

T3_5.5.1.2

DETAJL VGRADNJE CEVOVODA POD OBSTOJEČI ALI PREDVIDENI PLINOVOD

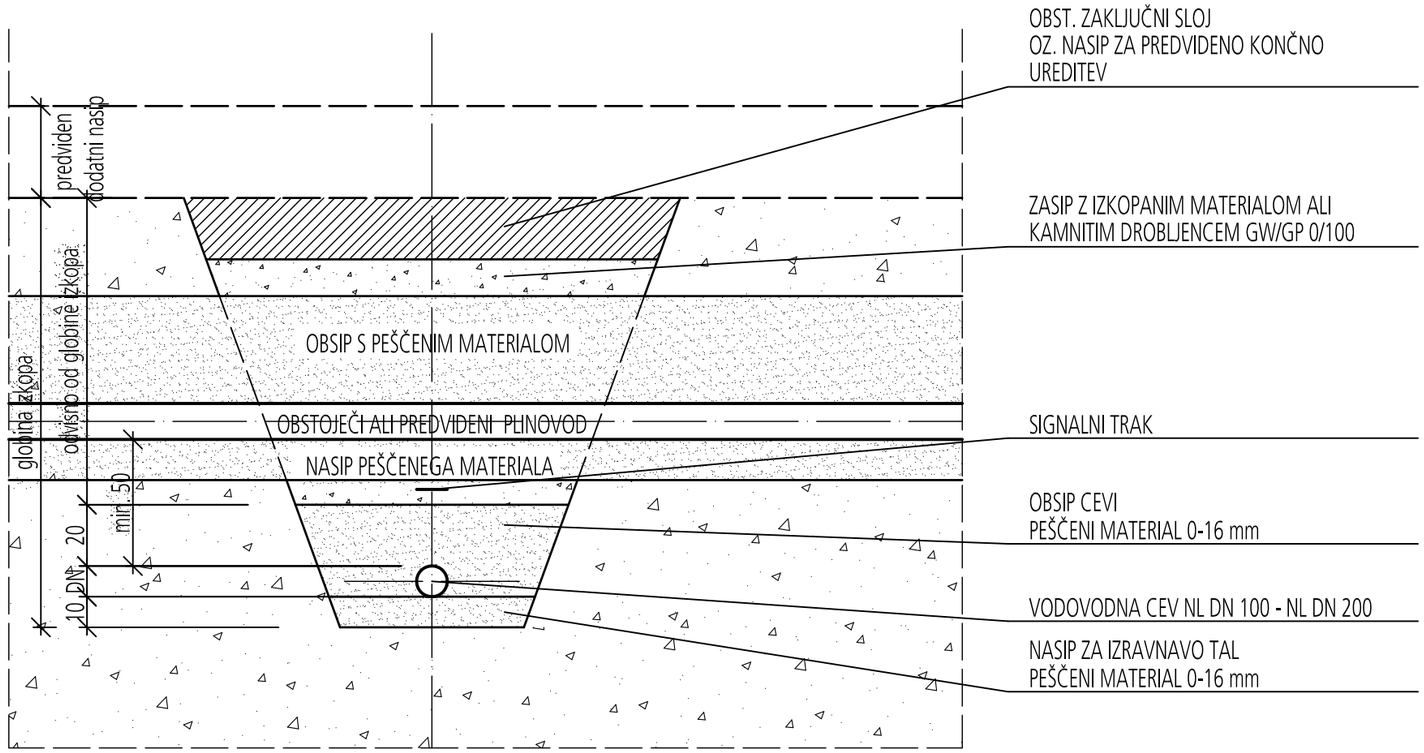

OPOMBA: Minimalni dopustni vertikalni razmik med komunalnima vodoma znaša 50 cm. V primeru manjšega razmika je potrebno vodovodno cev vgraditi v zaščitno cev.

hidro projekt d.o.o.
Hidroprojekt d.o.o.
Vodovodna cesta 109
1000 Ljubljana
tel.:01/3602478
e-mail: info@hidroprojekt.si


POOBLAŠČENI INŽENIR

Elizabeta PEKLAJ, univ.dipl.inž.gradb.

ŠT. RISBE

T3_5.5.2

DETAJL VGRADNJE CEVOVODA POD OBSTOJEČI ALI PREDVIDENI TK VOD, KABEL JAVNE RAZSVETLJAVE ALI ELEKTRIČNI KABEL

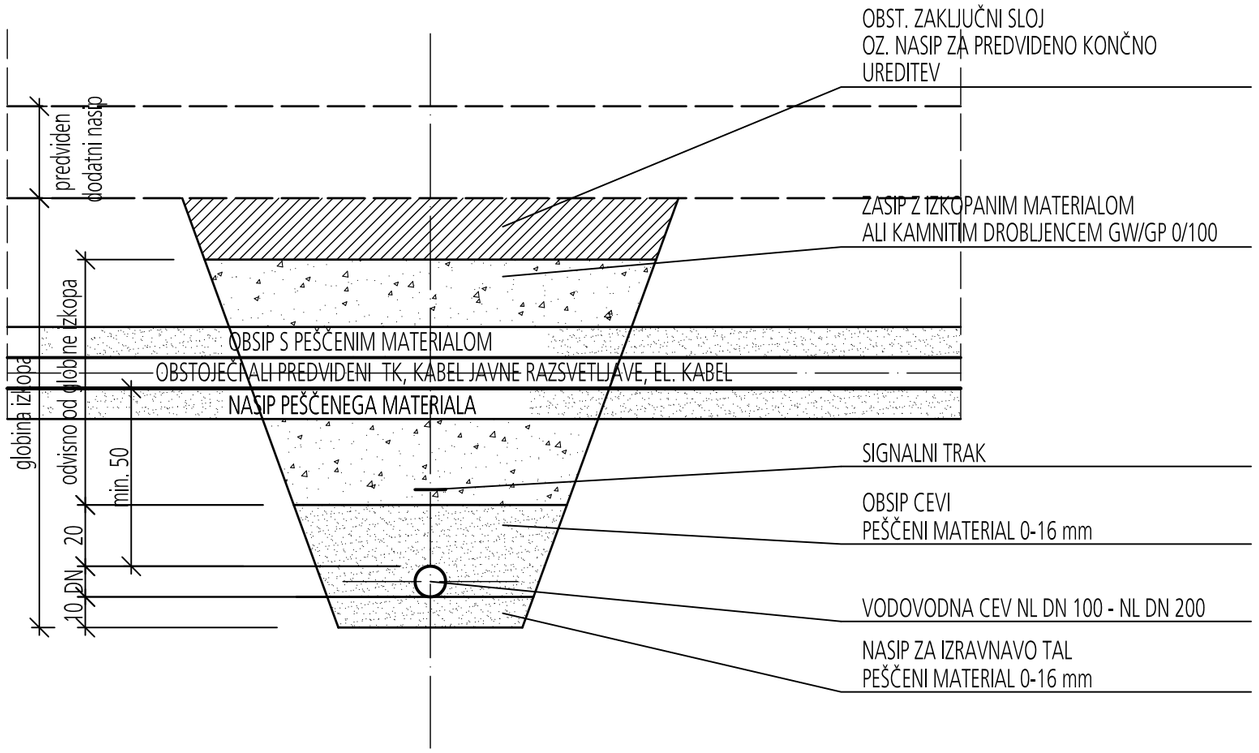

OPOMBA: Minimalni dopustni vertikalni razmik med komunalnima vodoma znaša 50 cm. V primeru manjšega razmika se je potrebno pred vgradnjo posvetovati z upravljavci komunalnih vodov.

hidro projekt d.o.o.
Hidroprojekt d.o.o.
Vodovodna cesta 109
1000 Ljubljana
tel.:01/3602478
e-mail: info@hidroprojekt.si


POOBLAŠČENI INŽENIR

Elizabeta PEKLAJ, univ.dipl.inž.gradb.

ŠT. RISBE

T3_5.5.3

DETAJL VGRADNJE CEVOVODA
POD OBSTOJEČO ALI PREDVIDENO KABELSKO KANALIZACIJO

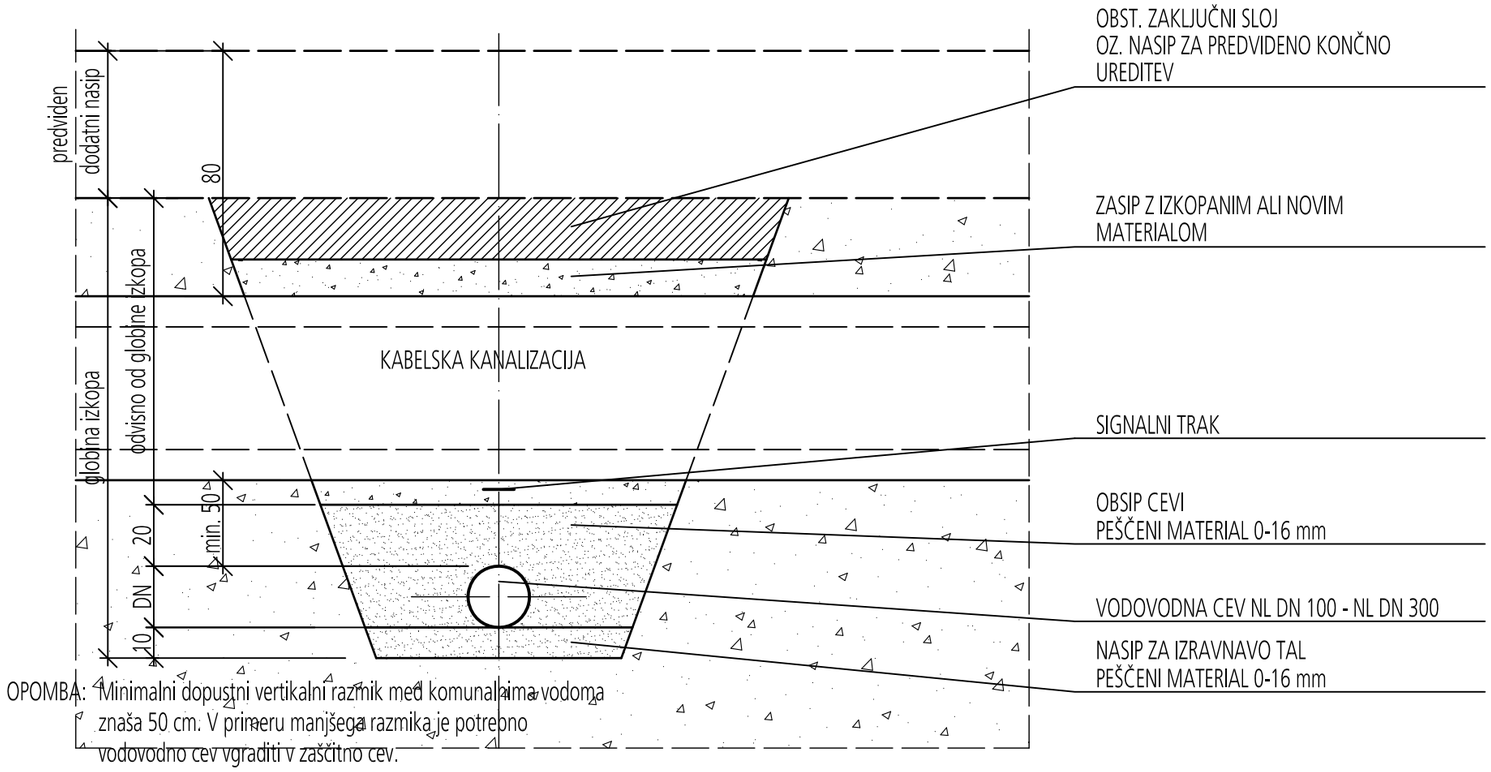

OPOMBA: Minimalni dopustni vertikalni razmik med komunalnima vodoma znaša 50 cm. V primeru manjšega razmika je potrebno vodovodno cev vgraditi v zaščitno cev.

hidro projekt d.o.o.
Hidroprojekt d.o.o.
Vodovodna cesta 109
1000 Ljubljana
tel.:01/3602478
e-mail: info@hidroprojekt.si

POOBLAŠČENI INŽENIR

Elizabeta PEKLAJ, univ.dipl.inž.gradb.

ŠT. RISBE

T3_5.5.4