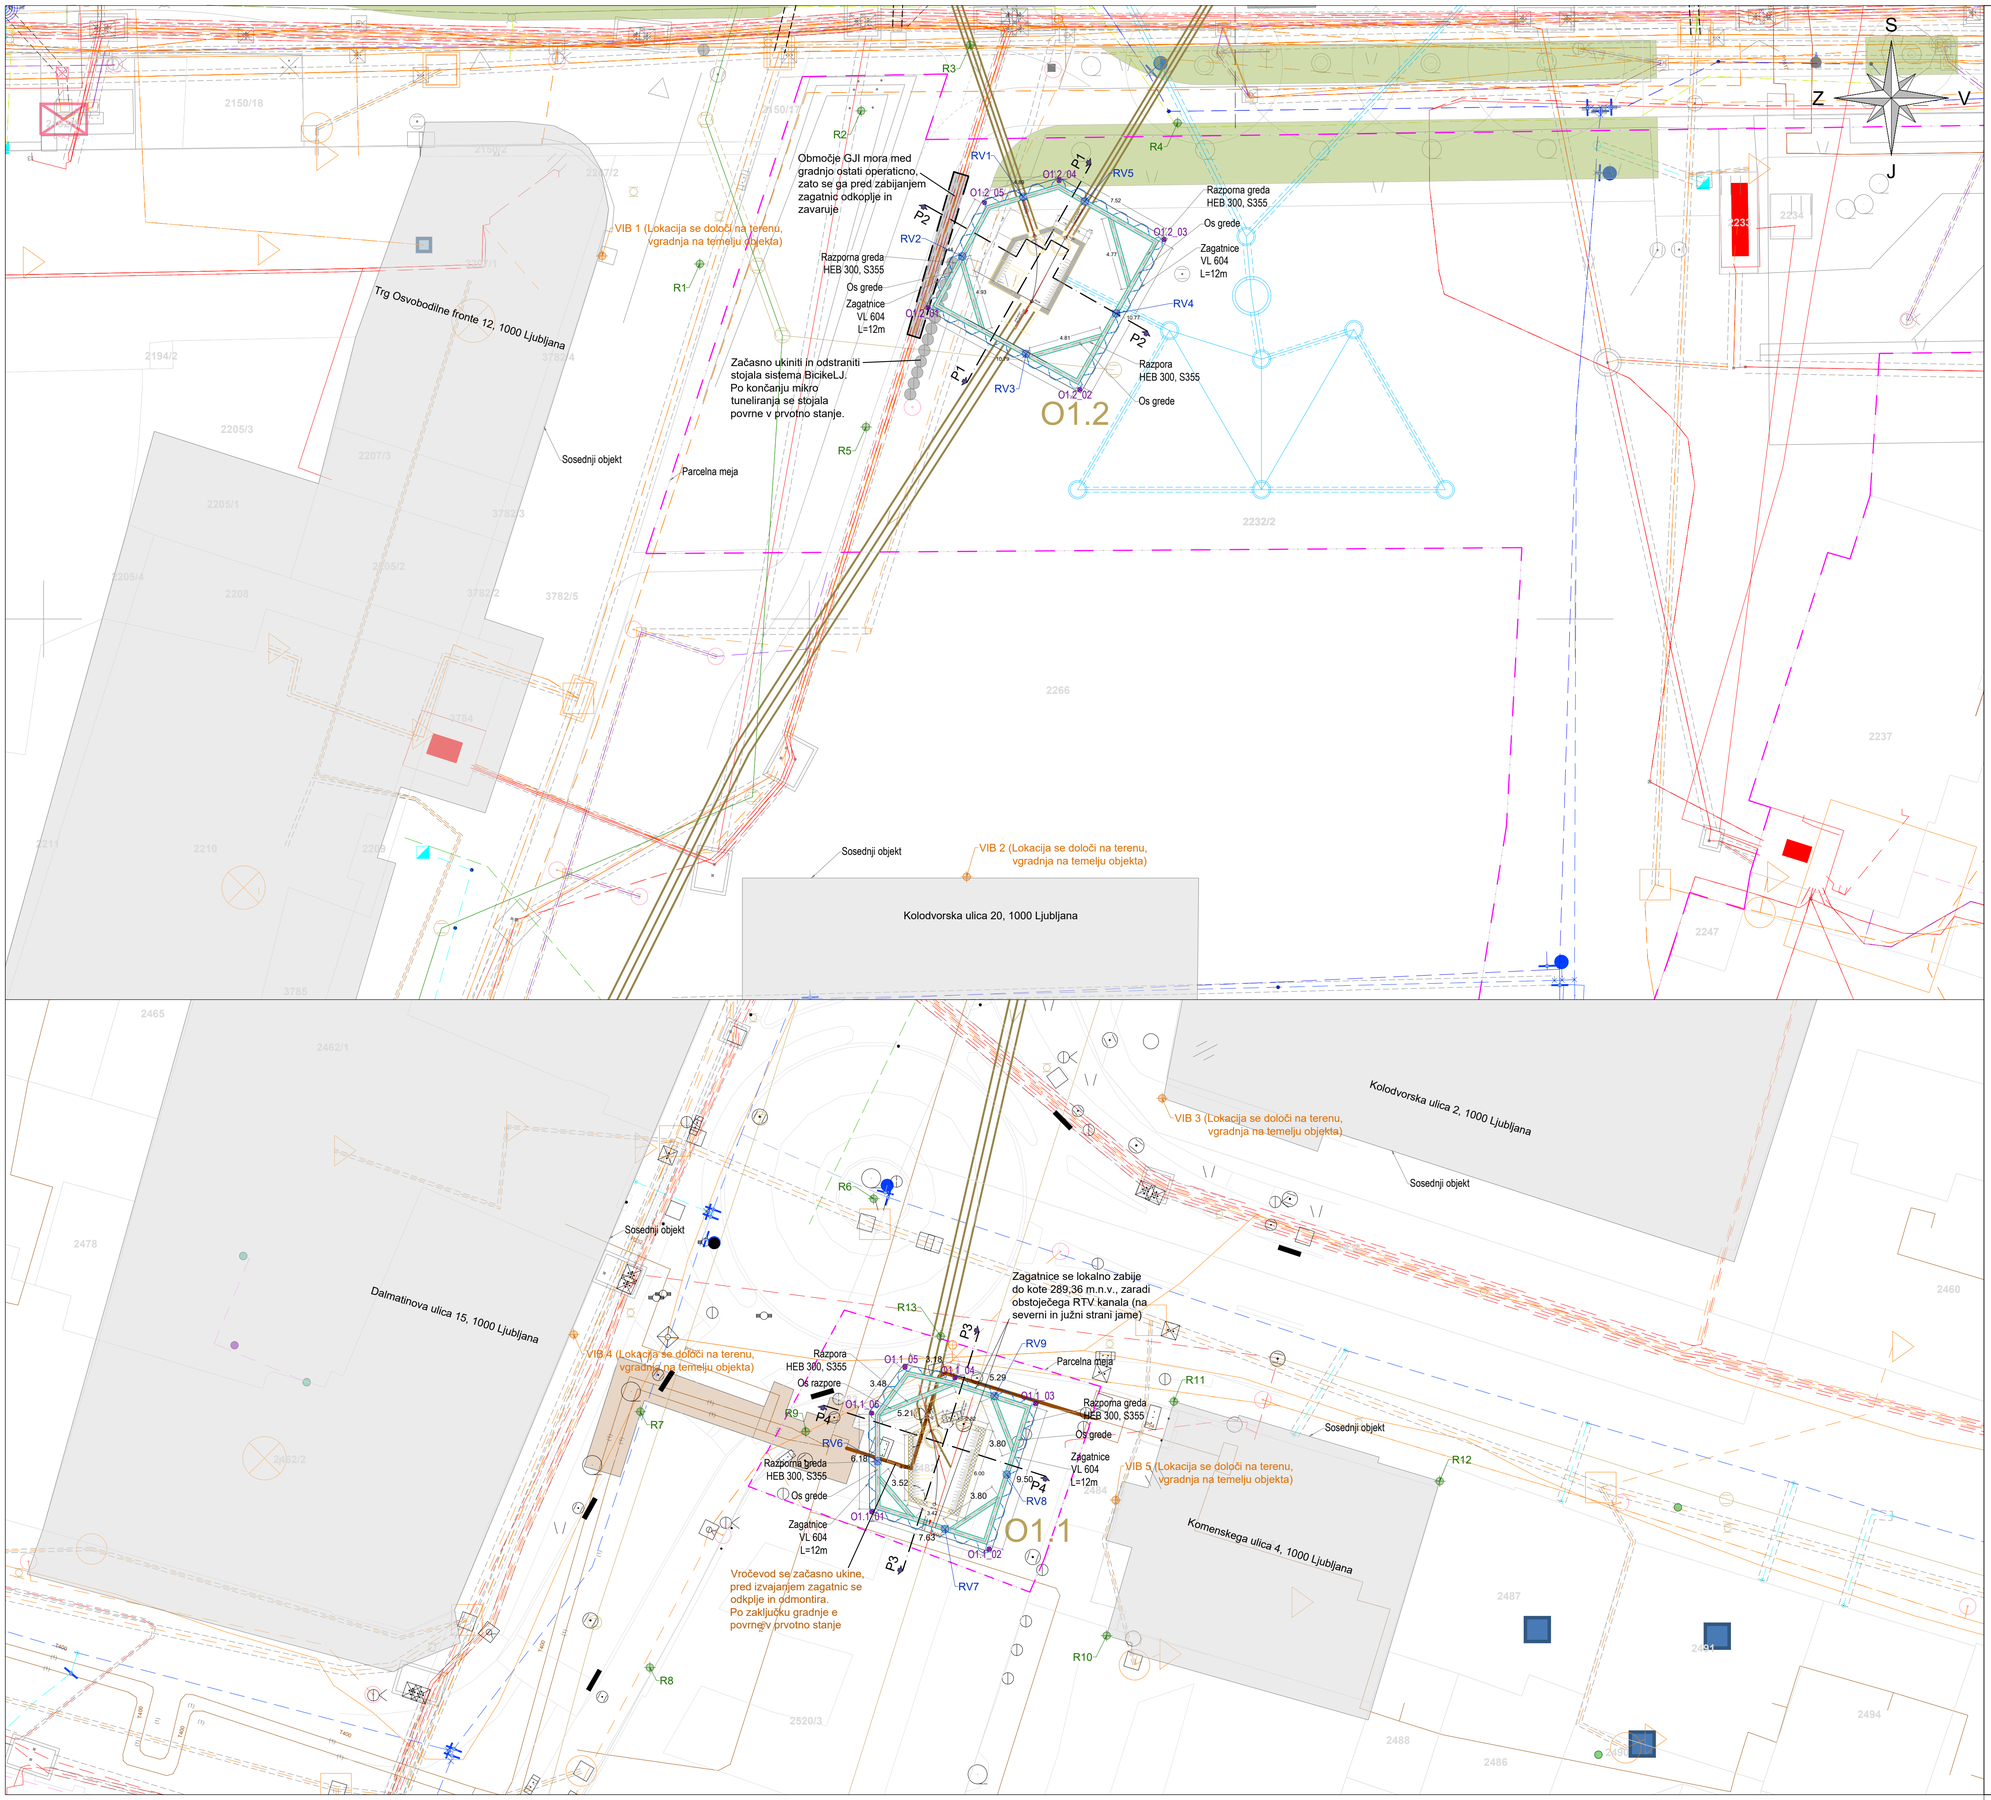


OPOMBE:

- Pred pričetkom del mora Izvajalec preveriti dimenzije navedene na risbi. Izkopi gradbene jame se lahko prično po izvedbi zagatnic.
- Poleg tega načrta je potrebno upoštevati še vse ostale načrte in navodila na projektu (npr.: inštalacij, tehnologije,...).
- O morebitnih neskladjih je potrebno obvestiti Projektanta.
- Pred izvedbo varovanja gradbene jame je potrebno preveriti potek gospodarske javne infrastrukture in po potrebi izvesti prestavitev oz. ravnati skladno z določili tega projekta.

LEGENDA:

- Zagatna stena VL 604 (12 m)
- Razporna greda in razpore
- R - Posedalni reperji na terenu in sosednjih objektih (13)
- RV - Geodetska točka za izvedbo 3D meritev na varovanju gradbene jame (10)
- VIB - Meritve vibracij (5)
- Točke zakoličbe (11)

PREDVIDENA GOSPODARSKA JAVNA INFRASTRUKTURA

- Vodovod
- Elektrika - nizka napetost
- Elektrika - visoka napetost
- Plinovod
- Telekomunikacijski vod
- Vročevod
- Kanalizacija za odpadne vode
- Kanalizacija za meteorne vode
- Kabelska TV

OBSTOJEČA GOSPODARSKA JAVNA INFRASTRUKTURA

- Vodovod
- Vodovodni priključek
- Elektrika - nizka napetost
- Elektrika - srednja napetost
- Elektrika - visoka napetost
- Plinovod
- Telekomunikacijski vod
- Telekomunikacijski vod
- Vročevod
- Kanalizacija za odpadne vode
- Kanalizacija za meteorne vode
- Javna razsvetljava
- Parcelna meja
- Parcelna meja
- Kabelska TV

ZAKOLIČBA O1.1

TOČKE	X	Y
O1.1_01	461973.726	101667.989
O1.1_02	461981.363	101665.550
O1.1_03	461984.389	101675.026
O1.1_04	461979.128	101676.706
O1.1_05	461975.869	101677.411
O1.1_06	461973.702	101674.408

ZAKOLIČBA O1.2

TOČKE	X	Y
O1.2_01	462107.773	102070.338
O1.2_02	462117.654	102064.991
O1.2_03	462123.144	102074.768
O1.2_04	462116.308	102078.613
O1.2_05	462111.441	102077.179

Raz. / Rev.	Opis / Description	Izdelal / Designer	Datum / Date
00	IZVIRNI NAČRT	LL	Avg. 2025

VGJ – SITUACIJA VAROVANJA GRADBENIH JAM O1.1 IN O1.2 Z ZAKOLIČBO ZAGATNE STENE IN MONITORINGA – 1. FAZA

PROJEKTANT / JV

LUZ, d.d.
Verovškova ulica 64, 1001 Ljubljana
Telefon +386(0)1 360 24 00
www.luz.si • info@luz.si

ELEA IC d.o.o.
Dunajska cesta 21, Ljubljana
Telefon +386(0)1 474 10 00
www.elea.si • info@elea.si

OBJEKT	Ureditev gospodarske javne infrastrukture na območju Potniškega centra Ljubljana - 1. faza
INVESTITOR	Mestna občina Ljubljana Mestni trg 1 1000 Ljubljana
VODJA PROJEKTA	Uroš Maršič, univ. dipl. inž. grad., (IZS št.: G-3272)
POOBLAŠČENI INŽENIR	Vanja Selan, univ. dipl. inž. grad., (IZS št.: G-2934) Rok Avsec, univ. dipl. inž. vkl., (IZS št.: G-4156) Tomaž Strmole, univ. dipl. inž. grad., (IZS št.: G-2694)
SODELAVCI	Žan Turnšek, dipl. inž. geoteh.(UN) Luka Lah, dipl. inž. grad. (UN)

VRSTA DOKUMENTACIJE	PZI
VRSTA PRIKAZA	Situacijski prikaz
VSEBINA RISBE	VGJ - Situacija, zakoličba in monitoring
DATUM	Avgust 2025

ŠT. PROJEKTA:	9013-1F
ŠT. NAČRTA:	210572-GK-KK-1F
MERILO:	1:150
ŠT. RISBE:	G.1