
O1.1
PREREZ P3-P3
M=1:100

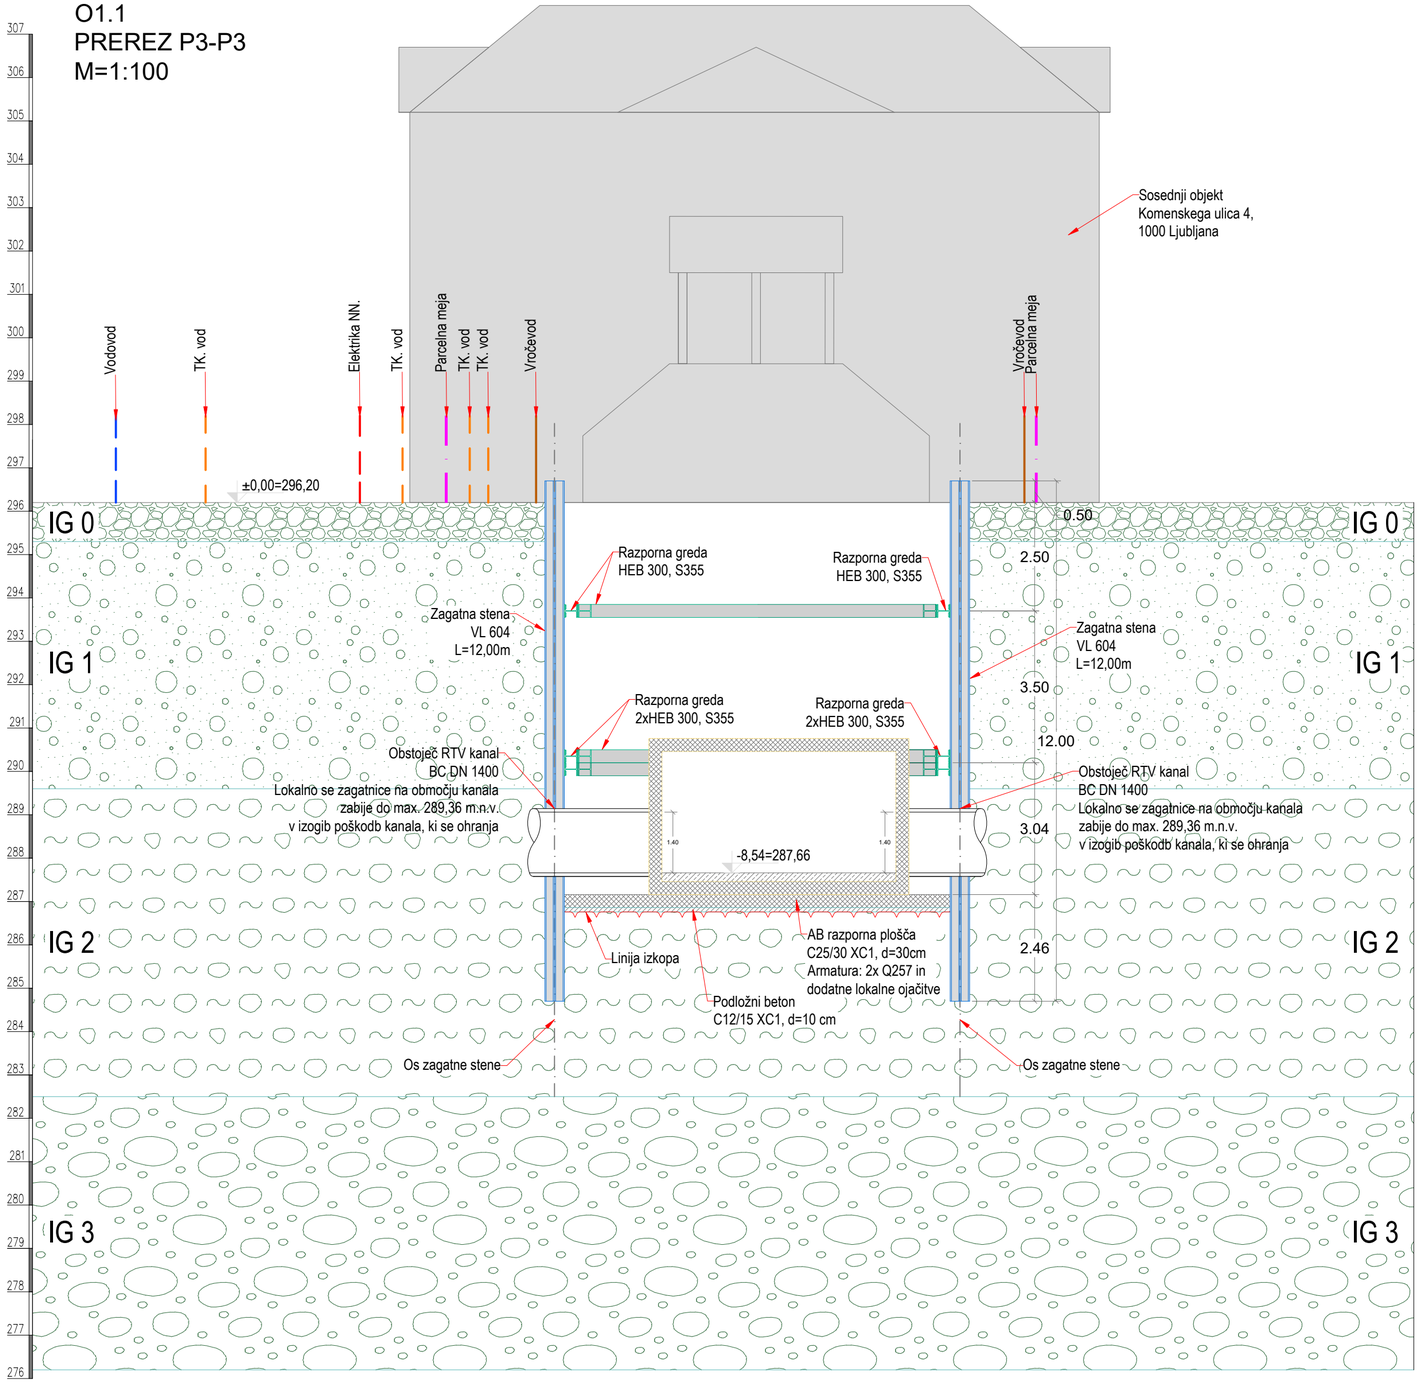

OPOMBE:

- Pred pričetkom del mora Izvajalec preveriti dimenzije navedene na risbi. Izkopi gradbene jame se lahko prično po izvedbi zagatnic.
- Poleg tega načrta je potrebno upoštevati še vse ostale načrte in navodila na projektu (npr.: inštalacij, tehnologije,...).
- O morebitnih neskladjih je potrebno obvestiti Projektanta.
- Pred izvedbo varovanja gradbene jame je potrebno preveriti potek gospodarske javne infrastrukture in po potrebi izvesti prestavitev oz. ravnati skladno z določili tega projekta.

LEGENDA:

INŽENIRSKO-GEOLOŠKA ENOTA - IG

- IG 0: umetni nasip, peščen prod in grušč
- IG 1: peščeno meljni prod
- IG 2: zaglinjen prod
- IG 3: konglomerat z različnimi stopnjami cementacije

OBSTOJEČA GOSPODARSKA
JAVNA INFRASTRUKTURA

- Parcelna meja
- Vodovod
- Telekomunikacijski vod
- Vročevod
- Parcelna meja
- Elektrika - nizka napetost

Raz. / Rev.	Opis / Description	Izdelal / Designer	Datum / Date
00	IZVIRNI NAČRT	LL	avg. 2025

VGJ – PREČNI PREREZ 3-3
1. FAZA

PROJEKTANT / JV

LUZ, d.d.
Verovškova ulica 64, 1001 Ljubljana
Telefon +386(0)1 360 24 00
www.luz.si • info@luz.si

ELEA IC d.o.o.
Dunajska cesta 21, Ljubljana
Telefon +386(0)1 474 10 00
www.elea.si • info@elea.si

OBJEKT	Ureditev gospodarske javne infrastrukture na območju Potniškega centra Ljubljana - 1. faza
INVESTITOR	Mestna občina Ljubljana Mestni trg 1 1000 Ljubljana
VODJA PROJEKTA	Uroš Maršič, univ. dipl. inž. grad., (IZS št.: G-3272)
POOBLAŠČENI INŽENIR	Vanja Selan, univ. dipl. inž. grad., (IZS št.: G-2934) Rok Avsec, univ. dipl. inž. vki., (IZS št.: G-4156) Tomaž Strmole, univ. dipl. inž. grad., (IZS št.: G-2694)
SODELAVCI	Žan Turnšek, dipl. inž. geoteh.(UN) Luka Lah, dipl. inž. grad. (UN)

VRSTA DOKUMENTACIJE	PZI	ŠT. PROJEKTA:	9013-1F
VRSTA PRIKAZA	Prečni prerez	ŠT. NAČRTA:	210572-GK-KK-1F
VSEBINA RISBE	VGJ – Prečni prerez 3-3	MERILO:	1:100
DATUM	Avgust 2025	ŠT. RISBE:	G.4