

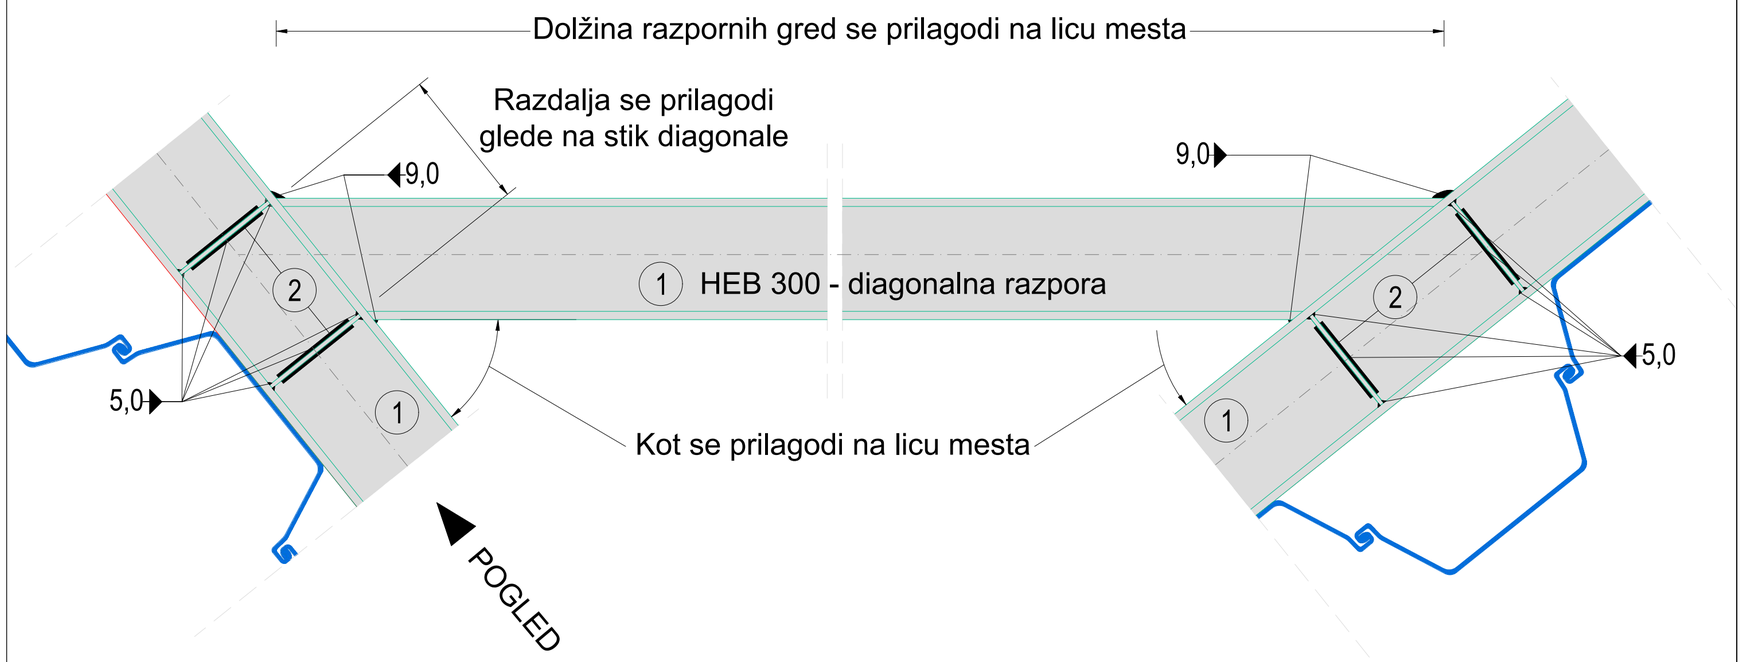


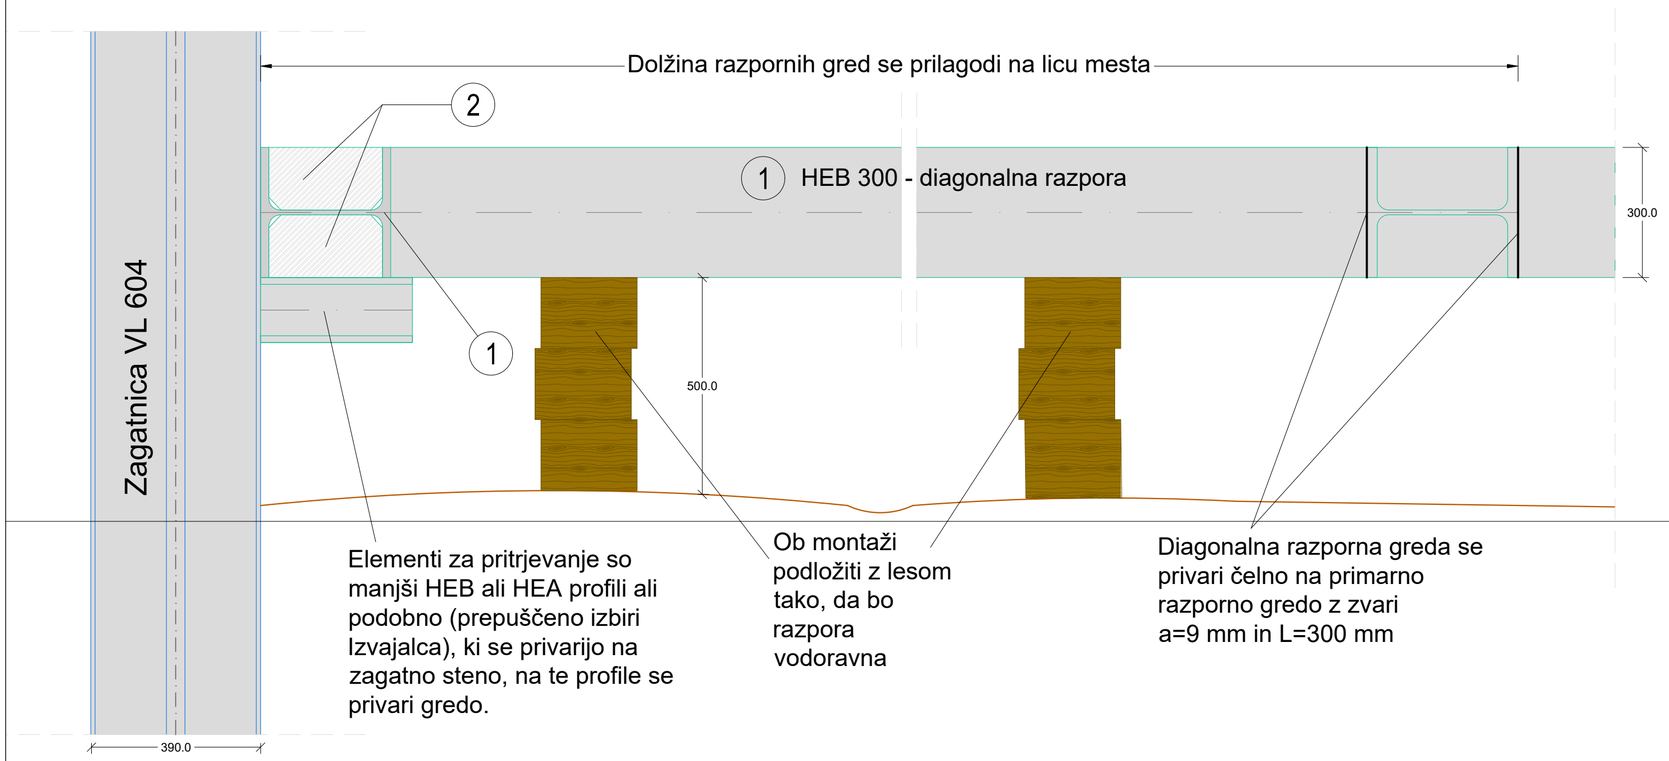


1 RAZPORNA GREDA: Profili HEB 300

- Kvaliteta jekla večja ali enaka S355
- Dolžine se prilagodi na licu mesta

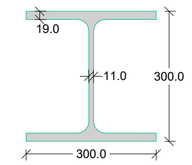

2 OJAČITVENO REBRO za profili HEB 300

- Debelina je 10 mm
- Kvaliteta jekla večja ali enaka S355
- Ojačitvena rebra se na poziciji stika diagonalne razporne grede privari zgoraj in spodaj

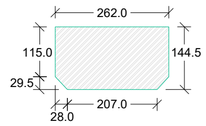

OPOMBE:

- Grede se medsebojno vari s polnonosilnimi zvari.
- Elementi za pritrjevanje so med seboj odmaknjeni približno od 200 cm do 400 cm, tako da se greda razdeli na 3 dele. Lokalno se grede točkovno privari na zagatnice.
- Na mesto, kjer se pritrdi razpore je profil ustrezno ojačan, da se prepreči izbočenje. Ojačitve se izvede pred vgradno jeklenih gred.
- Poleg tega načrta je potrebno upoštevati še vse ostale načrte na projektu (npr.: inštalacij, tehnologije,...).
- O morebitnih neskladjih je potrebno obvestiti Projektanta.

LEGENDA:

- Zagatna stena VL 604 (12 m)
- Razporna greda in razpore
- Nivo odkopa za montažo razpornih gred

Raz. / Rev.	Opis / Description	Izdelal / Designer	Datum / Date
00	IZVIRNI NAČRT	LL	avg. 2025

VGJ- DETAJLI JEKLENIH GRED IN RAZPOR
1. FAZA

PROJEKTANT / JV

LUZ, d.d.
Verovškova ulica 64, 1001 Ljubljana
Telefon +386(0)1 360 24 00
www.luz.si • info@luz.si

ELEA IC d.o.o.
Dunajska cesta 21, Ljubljana
Telefon +386(0)1 474 10 00
www.elea.si • info@elea.si

OBJEKT	Ureditev gospodarske javne infrastrukture na območju Potniškega centra Ljubljana - 1. faza
INVESTITOR	Mestna občina Ljubljana Mestni trg 1 1000 Ljubljana
VODJA PROJEKTA	Uroš Maršič, univ. dipl. inž. grad., (IZS št.: G-3272)
POOBLAŠČENI INŽENIR	Vanja Selan, univ. dipl. inž. grad., (IZS št.: G-2934) Rok Avsec, univ. dipl. inž. vki., (IZS št.: G-4156) Tomaž Strmole, univ. dipl. inž. grad., (IZS št.: G-2694)
SODELAVCI	Žan Turnšek, dipl. inž. geoteh.(UN) Luka Lah, dipl. inž. grad. (UN)

VRSTA DOKUMENTACIJE	PZI	ŠT. PROJEKTA:	9013-1F
VRSTA PRIKAZA	Detajli	ŠT. NAČRTA:	210572-GK-KK-1F
VSEBINA RISBE	VGJ – Detajli jeklenih gred in razpor	MERILO:	1:10
DATUM	Avgust 2025	ŠT. RISBE:	G.6