3/2.4 RISBE IN PRILOGE

Legenda risba št. 0

Situacije
Situacijski prikaz, M1:500 risba št. 1

Shematske risbe
OBMOČJE_1
TK kabelska kanalizacija risba št. 2.1
TK omrežje TS, kabel KSO-027 risba št. 2.2
TK omrežje TS, kabel KKO-244 risba št. 2.3
TK omrežje TS, kabel KKB-001 risba št. 2.4
TK omrežje TS, kabel KKB-004 risba št. 2.5

OBMOČJE_2
TK kabelska kanalizacija risba št. 3

OBMOČJE_3
TK kabelska kanalizacija risba št. 4

OBMOČJE_4
TK kabelska kanalizacija risba št. 5.1
TK omrežje TS, kabel KKB-065 risba št. 5.2
TK omrežje SŽ, kabli SVTK-TK risba št. 5.3
TK omrežje SŽ, kabli SVTK-OK risba št. 5.4

OBMOČJE_5
TK kabelska kanalizacija risba št. 6

OBMOČJE_6
TK kabelska kanalizacija risba št. 7

Priloge
Detajli kabelskega rova risba št. 8
Kabelski jaški

LEGENDA

OBSTOJEČA TRASA TKK

NOVA TRASA TKK

OBSTOJEČA TRASA TKK – se opusti

nov kabelski jašek (povečava obstoječega)
pokrov LTŽ60/60, nosilnost 12t

nov kabelski jašek
pokrov LTŽ60/60, nosilnost 12t

obst. kabelski jašek

obst. kabelski jašek
se opusti

OBSTOJEČi TK KABEL

NOV TK KABEL

OBST TK KABEL – se opusti

KOMUNALNI VODI


		OBSTOJEČI	PREDVIDENI
KANALIZACIJA	meteorna		
	fekalna		
VODOVOD			
PLINOVOD			
TOPLOVOD			
EL KOM.			
ELEKTRIKA	javna razsvet.		
	nizka napetost		
	visoka napetost		
	CEVI		


NOVERA PROJEKT d.o.o.
Letališka cesta 27, Ljubljana


Objekt: *Ureditev gospodarske javne infrastrukture na območju Potniškega centra Ljubljana – 1.FAZA*
Investitor: *Mestna občina Ljubljana, Mestni trg 1, Ljubljana*
Naročnik: *LUZ dd, Verovškova ul. 64, Ljubljana*


Vrsta projekta:	*PZI*	*Vrsta in št. oznaka načrta:*	*Načrt elektronskih komunikacij – 3/2*
Številka projekta:	*9013–1F*	*Številka načrta:*	*23–037/EK*
Odgovorni vodja projekta:	*Uroš Maršič, univ.dipl.inž.grad.*	*Odgovorni projektant načrta:*	*Peter Kranjc, dipl.inž.el.*
Ident. št., podpis, datum:	*IZS G–3272*	*Ident. št., podpis, datum:*	*IZS E–2088*
Izdelovalec projekta:	*–*	*Izdelovalec načrta:*	*–*

Vsebina risbe: *Legenda*
Merilo: *%*
Sprememba: *.*
Datum: *avgust 2025*
Št. risbe: *0*

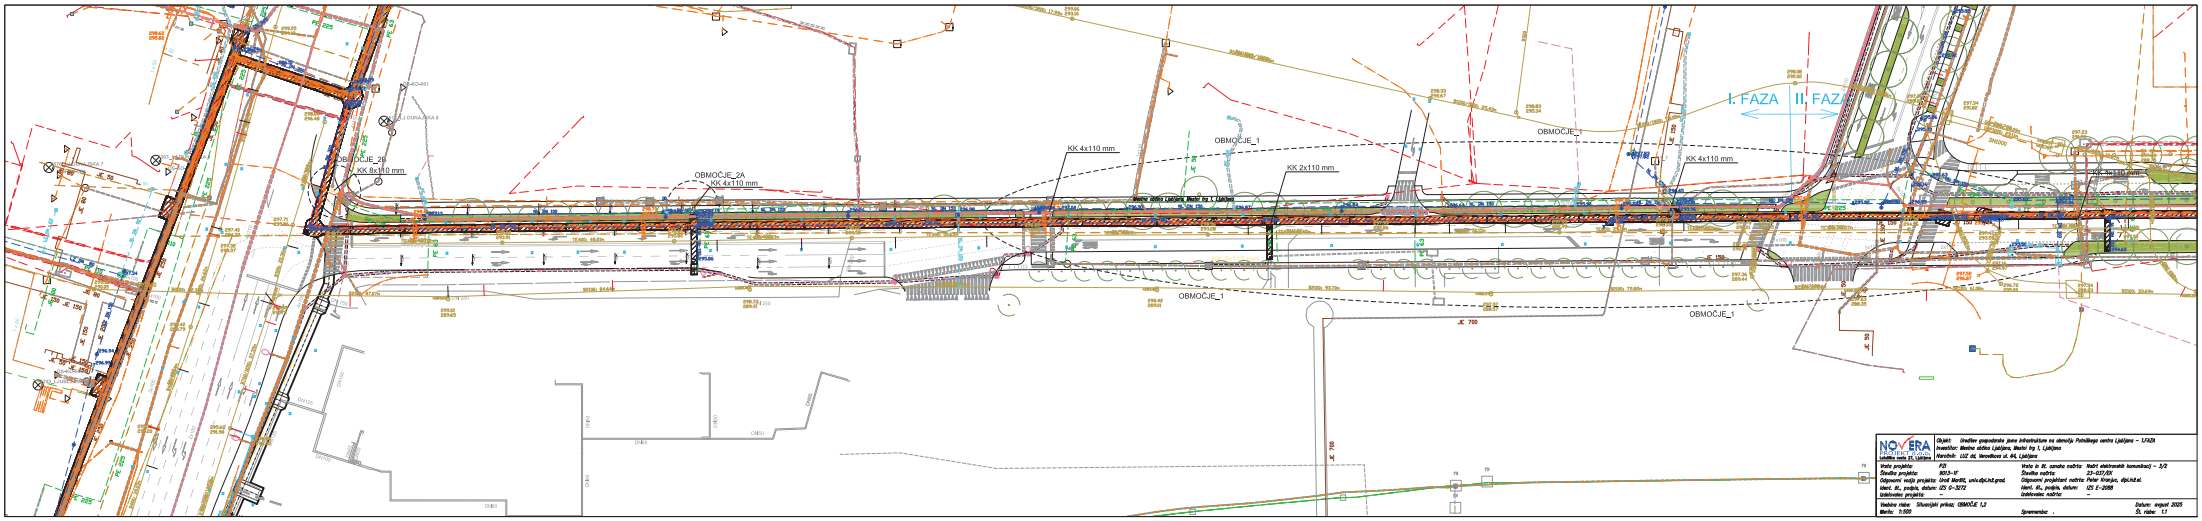
I. FAZA
II. FAZA
OBMOČJE_2B
KK 8x110 mm
OBMOČJE_2A
KK 4x110 mm
KK 4x110 mm
OBMOČJE_1
KK 2x110 mm
OBMOČJE_1
OBMOČJE_1
KK 4x110 mm
OBMOČJE_1

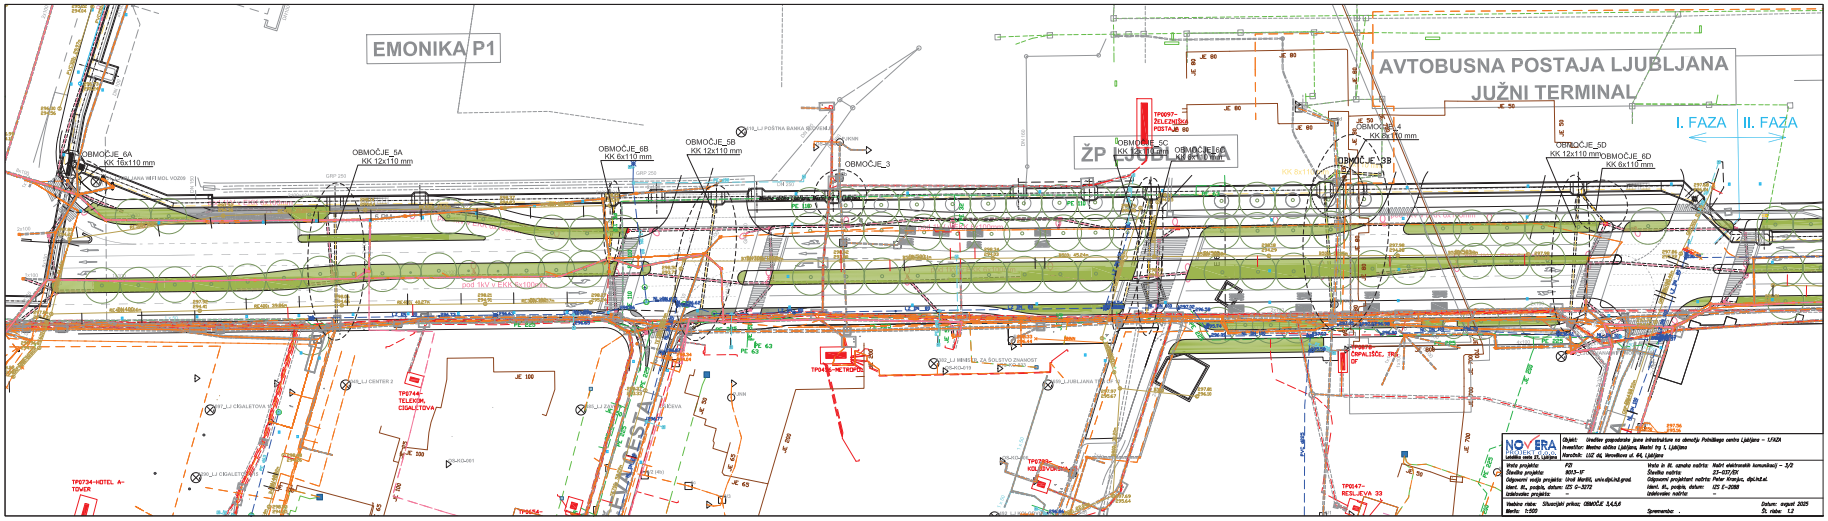
EMONIKA P1
AVTOBUSNA POSTAJA LJUBLJANA
JUŽNI TERMINAL
I. FAZA
II. FAZA
ŽP LJUBLJANA
OBMOČJE_6A
KK 16x110 mm
OBMOČJE_5A
KK 12x110 mm
OBMOČJE_6B
KK 6x110 mm
OBMOČJE_5B
KK 12x110 mm
OBMOČJE_3
OBMOČJE_5C
KK 12x110 mm
OBMOČJE_6C
KK 8x110 mm
OBMOČJE_3B
OBMOČJE_5D
KK 12x110 mm
OBMOČJE_6D
KK 6x110 mm
TRG OF EVROPSKE FESTA

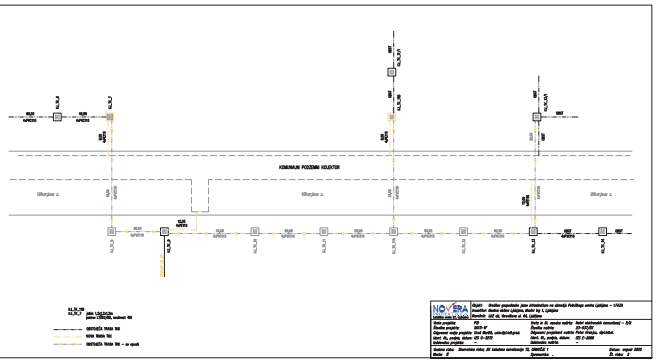


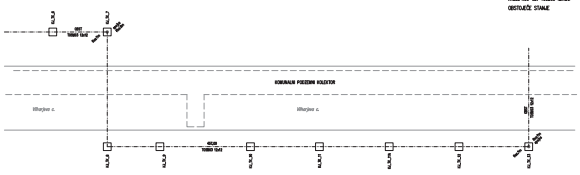


TK OMREŽJE TELEKOM SLOVENIJE
KABEL XS50-427 703803 12x12d
OBSTOJEČE STANJE




TK OMREŽJE TELEKOM SLOVENIJE
KABEL XS50-427 703803 12x12d
NOVO STANJE

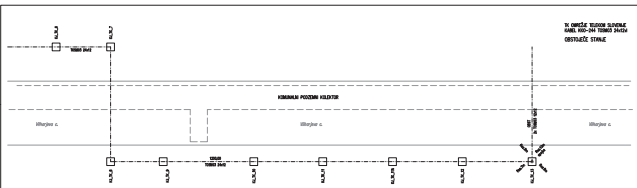


TK OMREŽJE TELEKOM SLOVENIJE
KABEL XS50-344 703803 24x12d
OBSTOJEČE STANJE

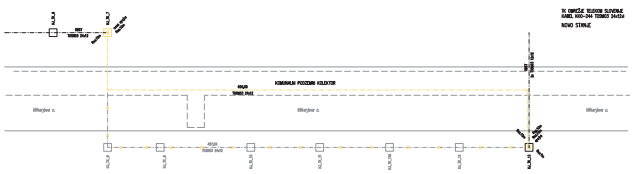


TK OMREŽJE TELEKOM SLOVENIJE
KABEL XS50-344 703803 24x12d
NOVO STANJE

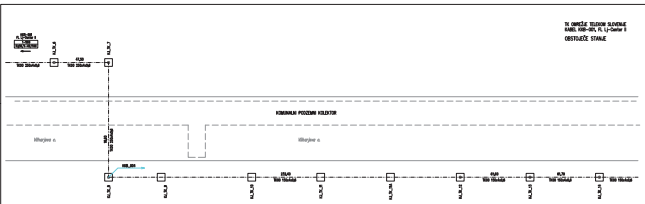


TK OMREŽJE TELEKOM SLOVENIJE
KABEL XS50-329, FL LJ-Center II
OBSTOJEČE STANJE

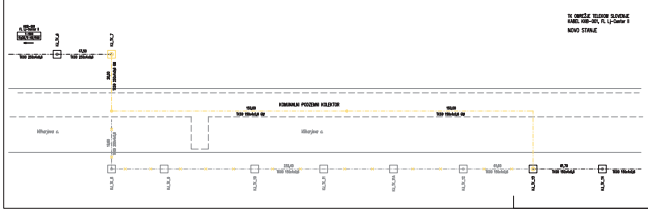


TK OMREŽJE TELEKOM SLOVENIJE
KABEL XS50-329, FL LJ-Center II
NOVO STANJE

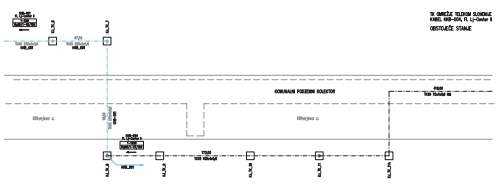

TK OMREŽJE TELEKOM SLOVENIJE
KABEL XS50-329, FL LJ-Center II
OBSTOJEČE STANJE

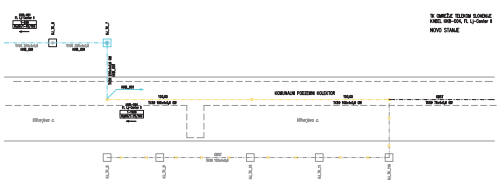

TK OMREŽJE TELEKOM SLOVENIJE
KABEL XS50-329, FL LJ-Center II
NOVO STANJE

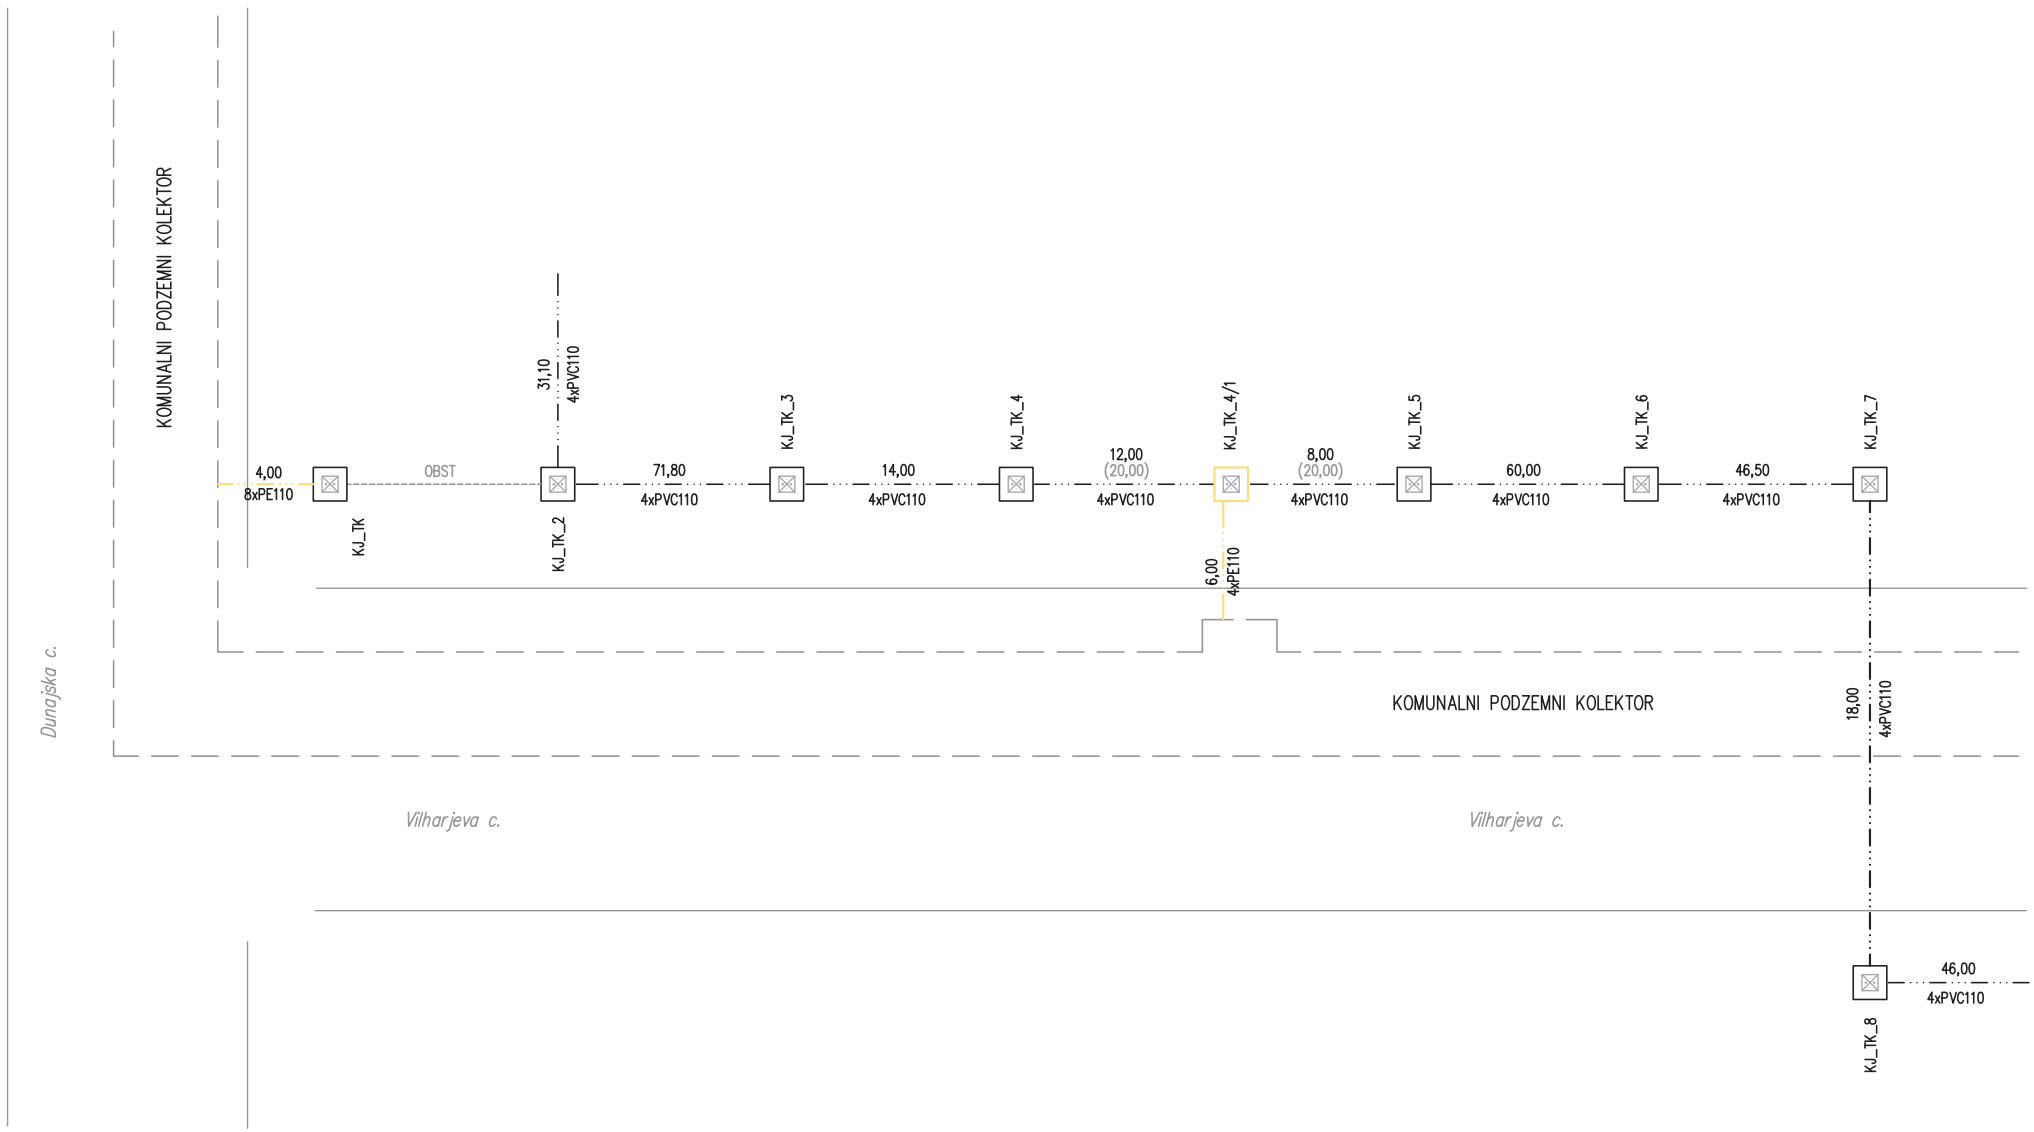

KJ_TK_4/1 jašek 1,2x1,2x1,2m
pokrov LTŽ60/60, nosilnost 40t

OBSTOJEČA TRASA TKK

NOVA TRASA TKK


OBSTOJEČA TRASA TKK – se opusti

NOVERA PROJEKT d.o.o.
Letališka cesta 27, Ljubljana

Objekt:	Ureditev gospodarske javne infrastrukture na območju Potniškega centra Ljubljana – 1.FAZA
Investitor:	Mestna občina Ljubljana, Mestni trg 1, Ljubljana
Naročnik:	LUZ dd, Verovškova ul. 64, Ljubljana

Vrsta projekta:	PZI	Vrsta in št. oznaka načrta:	Načrt elektronskih komunikacij – 3/2
Številka projekta:	9013–1F	Številka načrta:	23–037/EK
Odgovorni vodja projekta:	Uroš Maršič, univ.dipl.inž.grad.	Odgovorni projektant načrta:	Peter Kranjuc, dipl.inž.el.
Ident. št., podpis, datum:	IZS G–3272	Ident. št., podpis, datum:	IZS E–2088
Izdelovalec projekta:	–	Izdelovalec načrta:	–

Vsebina risbe:	Shematska risba; EK kabelska kanalizacija TS, OBMOČJE 2		Datum: avgust 2025
Merilo:	%	Sprememba:	.
			Št. risbe: 2

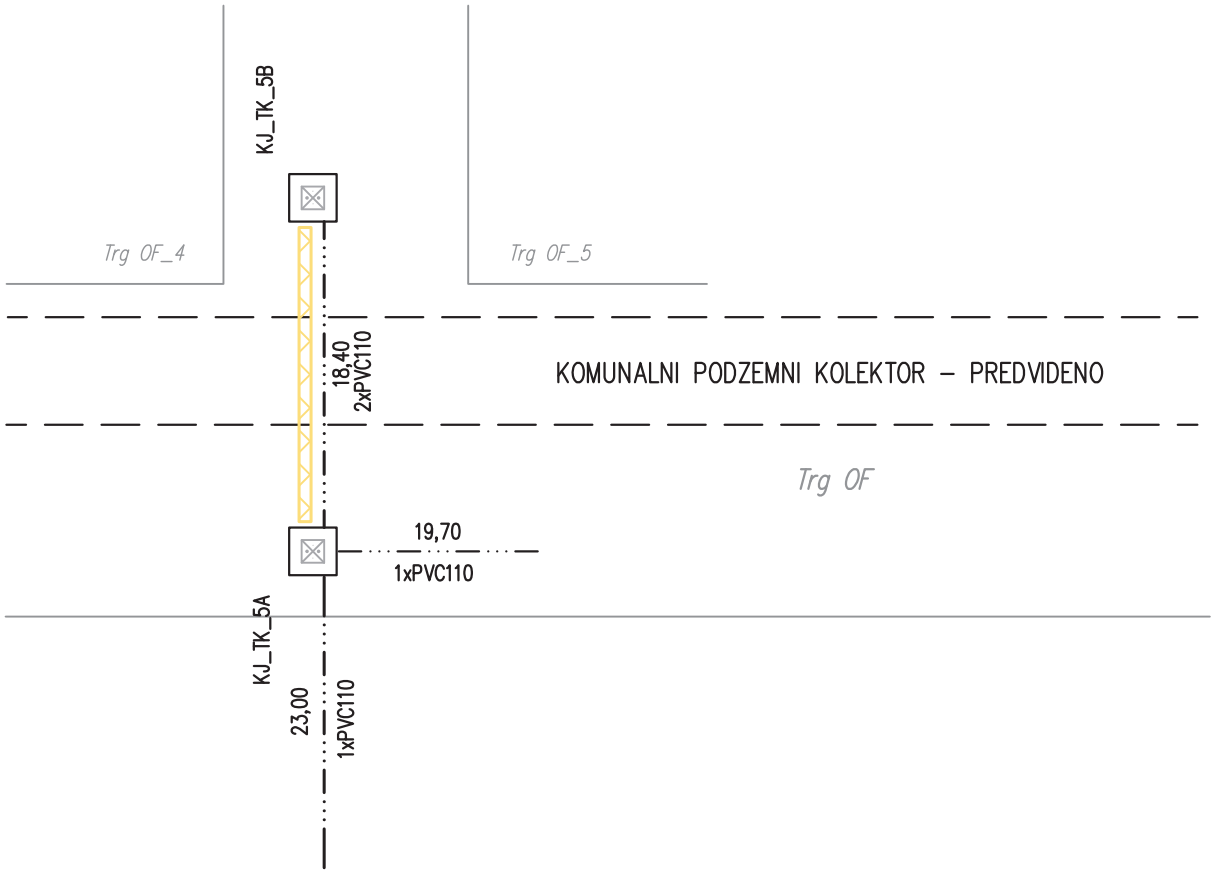

PREDALČNA KONSKTRUKCIJA – 12,00m
za obešanje obst. TK vodov za čas gradnje

izvedba del – glej besedilo


NOVERA PROJEKT d.o.o.
Letališka cesta 27, Ljubljana

Objekt:	*Ureditev gospodarske javne infrastrukture na območju Potniškega centra Ljubljana – 1.FAZA*
Investitor:	*Mestna občina Ljubljana, Mestni trg 1, Ljubljana*
Naročnik:	*LUZ dd, Verovškova ul. 64, Ljubljana*

Vrsta projekta:	*PZI*	*Vrsta in št. oznaka načrta:*	*Načrt elektronskih komunikacij – 3/2*
Številka projekta:	*9013–1F*	*Številka načrta:*	*23–037/EK*
Odgovorni vodja projekta:	*Uroš Maršič, univ.dipl.inž.grad.*	*Odgovorni projektant načrta:*	*Peter Kranjc, dipl.inž.el.*
Ident. št., podpis, datum:	*IZS G–3272*	*Ident. št., podpis, datum:*	*IZS E–2088*
Izdelovalec projekta:	*–*	*Izdelovalec načrta:*	*–*

Vsebina risbe:	*Shematska risba; EK kabelska kanalizacija TS, OBMOČJE 3*	*Datum: avgust 2025*
Merilo:	*%*	*Sprememba: .*	*Št. risbe: 2*

TK KABELSKA KANALIZACIJA TS
ZAČASNA REŠITEV

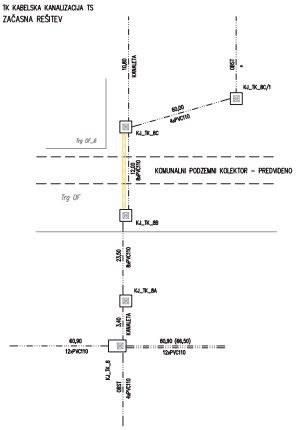


PREDALČNA KONSTRUKCIJA – 12,00m
za obešanje obst. TK vodov za tlak grahlja

izvedba del – glej beseditu

KJ_TK_BA jaški 1,2x1,2x1,2m
pokrov 125kN/KKL vodnost 40t


OBSTOJEČA TRASA TKK
NOVA TRASA TKK
OBSTOJEČA TRASA TKK – se opusti

TK KABELSKA KANALIZACIJA TS
KONČNA REŠITEV

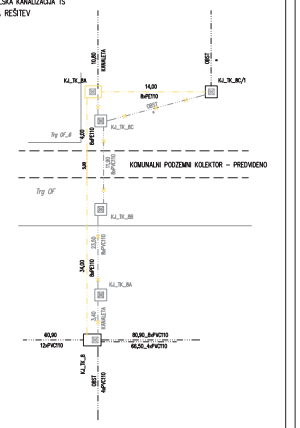


NOVERA PROJEKT PLANIRANJE Letališka cesta 27, Ljubljana	Objekt: Ureditev gospodarske javne infrastrukture na območju Petrolčega centra Ljubljana – 1.FAZA Investitor: Mestna občina Ljubljana, Mestni trg 1, Ljubljana Naročnik: LUZ d.d, Verovškova ul. 64, Ljubljana
Vrsta projekta: PZI Številka projekta: 8013-19 Odgovorni vodja projekta: Uroš Marčič, univ.dipl.inž.grad. Ident. št., podpis, datum: IZS G-3272 Izdelovalec projekta: –	Vrsta in št. zanaka načrta: Načrt elektronskih komunikacij – 3/3 Številka načrta: 23-037/EK Odgovorni projektant načrta: Peter Krenjuc, dipl.inž.el. Ident. št., podpis, datum: IZS E-2088 Izdelovalec načrta: –
Vsebina risbe: Shematska risba, EK kabelske kanalizacije TS/SZ, OBMOČJE 4 Merilo: 1:1	Datum: avgust 2025 Spremembe: . Št. risbe: 2

TK OMREŽJE TELEKOM SLOVENIJE
KABEL KKB-065, FL Lj-Center II
OBSTOJEČE STANJE

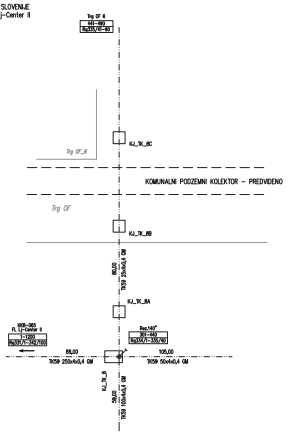


TK OMREŽJE TELEKOM SLOVENIJE
KABEL KKB-065, FL Lj-Center II
NOVO STANJE

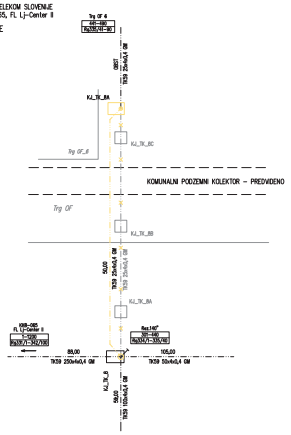

NOVERA PROJEKT PLANIRANJE Letališka cesta 27, Ljubljana	Objekt: Ureditev gospodarske javne infrastrukture na območju Petrolčega centra Ljubljana – 1.FAZA Investitor: Mestna občina Ljubljana, Mestni trg 1, Ljubljana Naročnik: LUZ d.d, Verovškova ul. 64, Ljubljana
Vrsta projekta: PZI Številka projekta: 8013-19 Odgovorni vodja projekta: Uroš Marčič, univ.dipl.inž.grad. Ident. št., podpis, datum: IZS G-3272 Izdelovalec projekta: –	Vrsta in št. zanaka načrta: Načrt elektronskih komunikacij – 3/3 Številka načrta: 23-037/EK Odgovorni projektant načrta: Peter Krenjuc, dipl.inž.el. Ident. št., podpis, datum: IZS E-2088 Izdelovalec načrta: –
Vsebina risbe: Shematska risba, EK omrežja TS, kabel KKB-065, OBMOČJE 4 Merilo: 1:1	Datum: avgust 2025 Spremembe: . Št. risbe: 2

TK OMREŽJE SŽ
KABLI SVTK – TK, KOLODVORSKA – VILHARJEVA
OBSTOJEČE STANJE

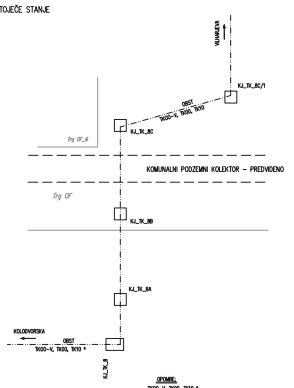


OPOMBE:
TK120-4, TK130, TK70 *
- 4x ... 12x4x0,8 GM
- 2x ... 25x4x0,8 GM
- 2x ... 50x4x0,4 GM
- 2x ... 100x4x0,4 GM

TK59 *
- 4x TK59 12x4x0,8 GM
- 2x TK59 25x4x0,8 GM
- 2x TK59 50x4x0,4 GM
- 2x TK59 100x4x0,4 GM


kabelske spojke se izdelajo na lokaciji, ki se jih predhodno dogovori z upravljavcem

TK OMREŽJE SŽ
KABLI SVTK – TK, KOLODVORSKA – VILHARJEVA
NOVO STANJE

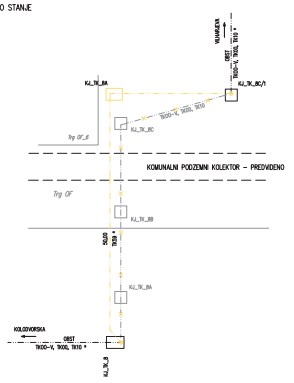

NOVERA PROJEKT PLANIRANJE Letališka cesta 27, Ljubljana	Objekt: Ureditev gospodarske javne infrastrukture na območju Petrolčega centra Ljubljana – 1.FAZA Investitor: Mestna občina Ljubljana, Mestni trg 1, Ljubljana Naročnik: LUZ d.d, Verovškova ul. 64, Ljubljana
Vrsta projekta: PZI Številka projekta: 8013-19 Odgovorni vodja projekta: Uroš Marčič, univ.dipl.inž.grad. Ident. št., podpis, datum: IZS G-3272 Izdelovalec projekta: –	Vrsta in št. zanaka načrta: Načrt elektronskih komunikacij – 3/3 Številka načrta: 23-037/EK Odgovorni projektant načrta: Peter Krenjuc, dipl.inž.el. Ident. št., podpis, datum: IZS E-2088 Izdelovalec načrta: –
Vsebina risbe: Shematska risba, EK omrežja SŽ, kabli SVTK– TK, OBMOČJE 4 Merilo: 1:1	Datum: avgust 2025 Spremembe: . Št. risbe: 2


TK OMREŽJE SŽ
KABLI SVTK – TOSM, KOLODVORSKA – VILHARJEVA
OBSTOJEČE STANJE

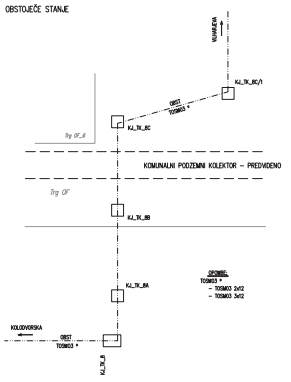


OPOMBE:
TOSM03 *
- TOSM03 2x12
- TOSM03 3x12

kabelske spojke se izdelajo na lokacijah, ki se jih predhodno dogovori z upravljavcem


TK OMREŽJE SŽ
KABLI SVTK – TOSM, KOLODVORSKA – VILHARJEVA
NOVO STANJE

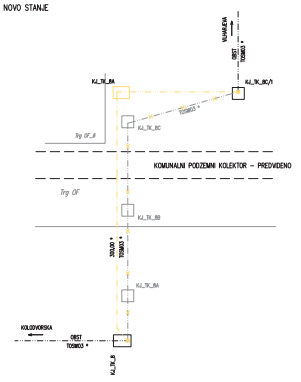

NOVERA PROJEKT PLANIRANJE Letališka cesta 27, Ljubljana	Objekt: Ureditev gospodarske javne infrastrukture na območju Petrolčega centra Ljubljana – 1.FAZA Investitor: Mestna občina Ljubljana, Mestni trg 1, Ljubljana Naročnik: LUZ d.d, Verovškova ul. 64, Ljubljana
Vrsta projekta: PZI Številka projekta: 8013-19 Odgovorni vodja projekta: Uroš Marčič, univ.dipl.inž.grad. Ident. št., podpis, datum: IZS G-3272 Izdelovalec projekta: –	Vrsta in št. zanaka načrta: Načrt elektronskih komunikacij – 3/3 Številka načrta: 23-037/EK Odgovorni projektant načrta: Peter Krenjuc, dipl.inž.el. Ident. št., podpis, datum: IZS E-2088 Izdelovalec načrta: –
Vsebina risbe: Shematska risba, EK omrežja SŽ, kabli SVTK– TOSM, OBMOČJE 4 Merilo: 1:1	Datum: avgust 2025 Spremembe: . Št. risbe: 2

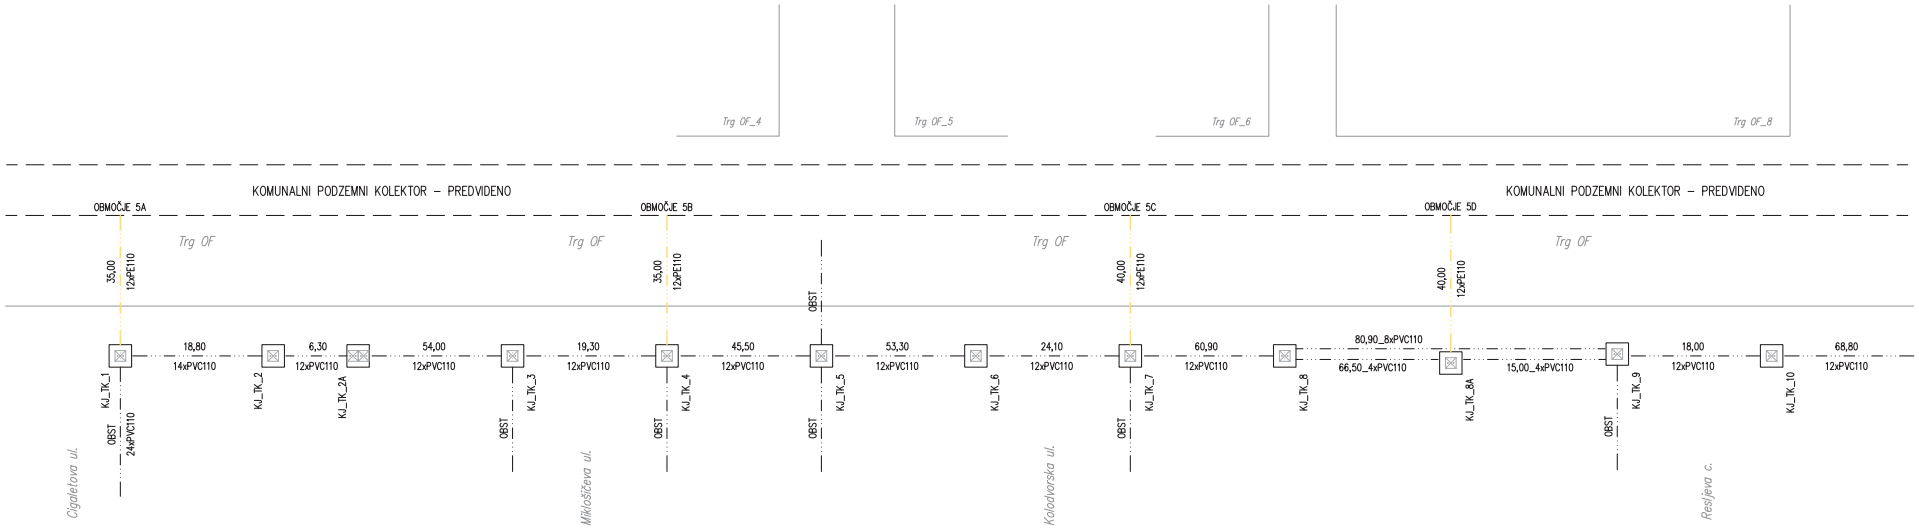

NOVERA PROJEKT d.o.o. Letališka cesta 27, Ljubljana	Objekt: Ureditev gospodarske javne infrastrukture na območju Potniškega centra Ljubljana – 1.FAZA		
	Investitor: Mestna občina Ljubljana, Mestni trg 1, Ljubljana		
	Naročnik: LUZ dd, Verovškova ul. 64, Ljubljana		
Vrsta projekta:	PZI	Vrsta in št. oznaka načrta:	Načrt elektronskih komunikacij – 3/2
Številka projekta:	9013-1F	Številka načrta:	23-037/EK
Odgovorni vodja projekta:	Uroš Maršič, univ.dipl.inž.grad.	Odgovorni projektant načrta:	Peter Kranjc, dipl.inž.el.
Ident. št., podpis, datum:	IZS G-3272	Ident. št., podpis, datum:	IZS E-2088
Izdelovalec projekta:	–	Izdelovalec načrta:	–
Vsebina risbe:	Shematska risba; EK kabelska kanalizacija TS/ŠŽ, OBMOČJE 5		Datum: avgust 2025
Merilo:	%	Sprememba:	.
			Št. risbe: 2

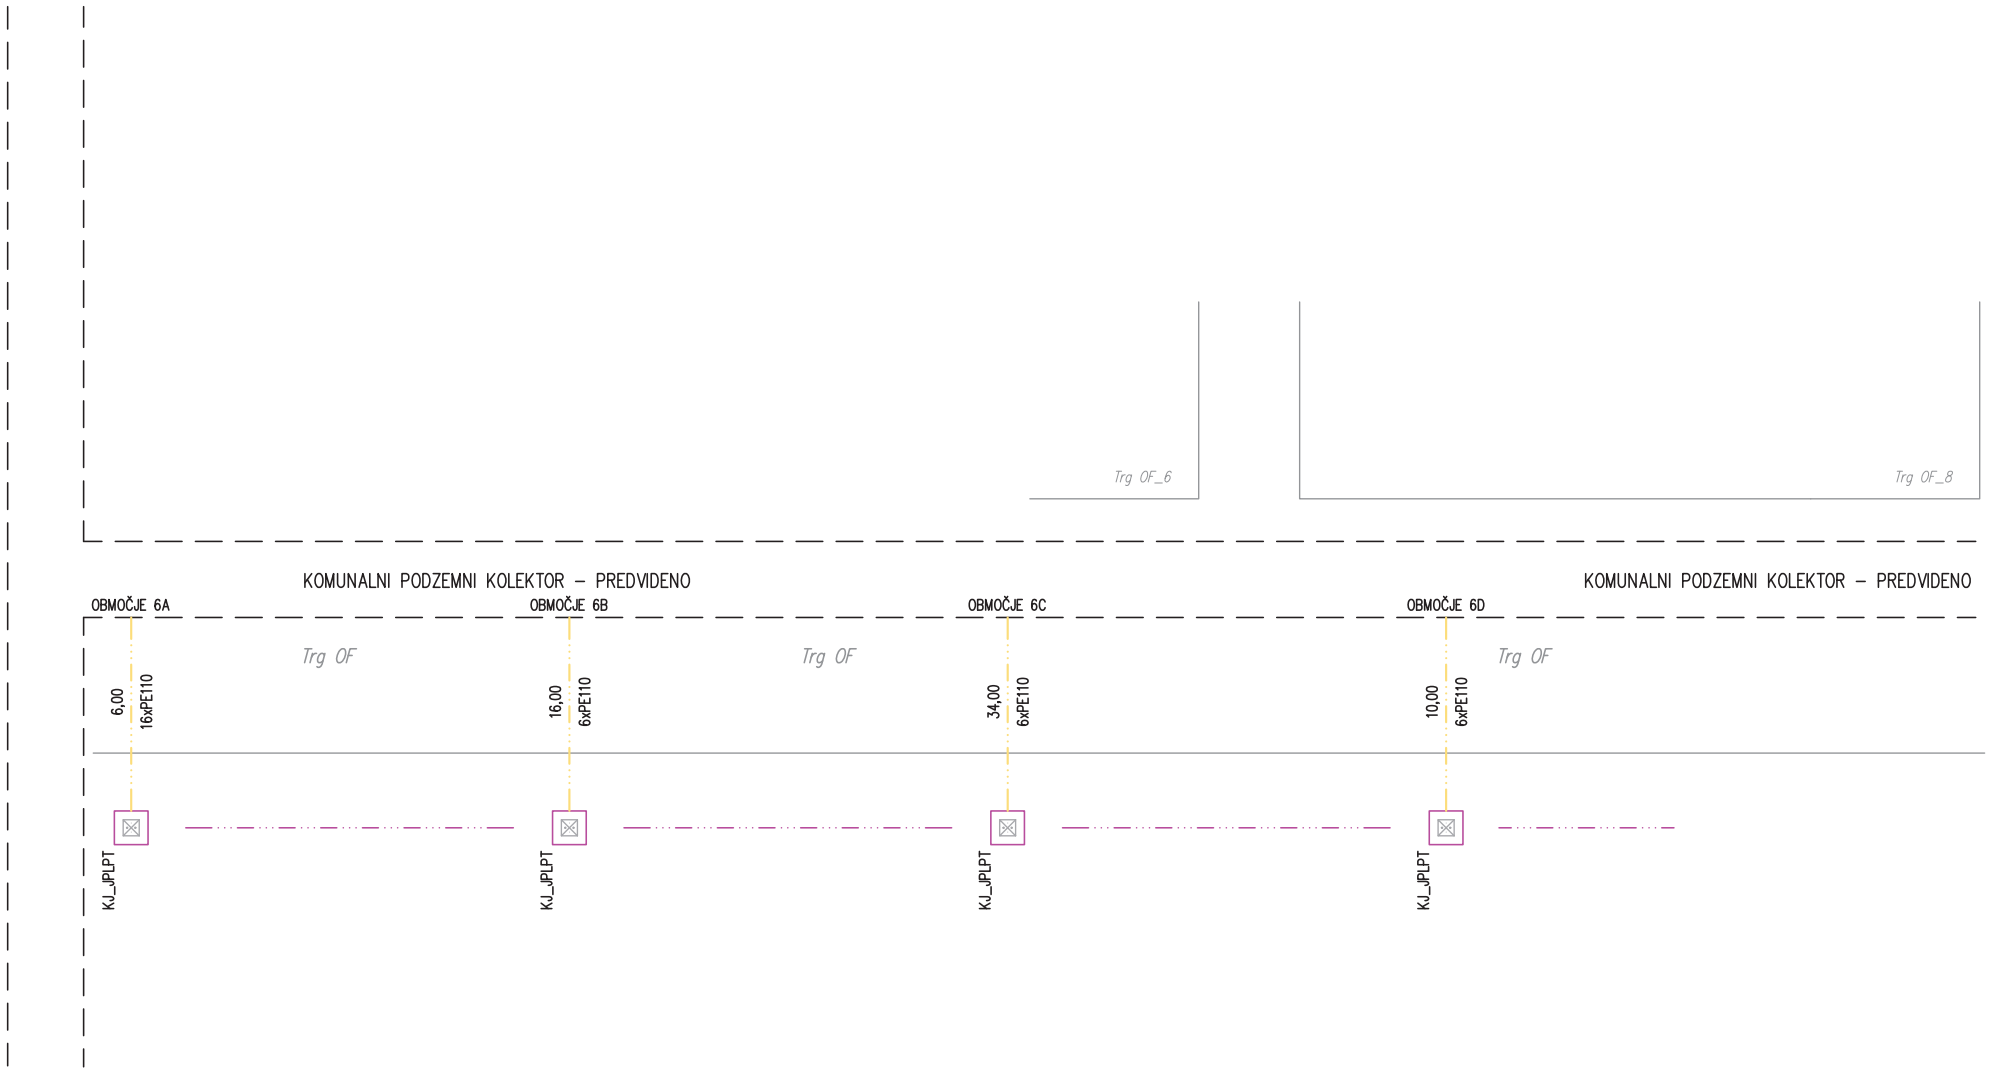

OPOMBE;

UPOŠTEVANI KABLI V POPISU DEL;

- 2x TOSM03 2x12
- 6x TOSM03 12x12
- 2x TOSM03 24x12


detajli prestavitve TK vodov se določijo po predhodnem ogledu in dogovoru z upravljavcem

NOVERA PROJEKT d.o.o.
Letališka cesta 27, Ljubljana


Objekt:	Ureditev gospodarske javne infrastrukture na območju Potniškega centra Ljubljana – 1.FAZA		
Investitor:	Mestna občina Ljubljana, Mestni trg 1, Ljubljana		
Naročnik:	LUZ dd, Verovškova ul. 64, Ljubljana		
Vrsta projekta:	PZI	Vrsta in št. oznaka načrta:	Načrt elektronskih komunikacij – 3/2
Številka projekta:	9013–1F	Številka načrta:	23–037/EK
Odgovorni vodja projekta:	Uroš Maršič, univ.dipl.inž.grad.	Odgovorni projektant načrta:	Peter Kranjuc, dipl.inž.el.
Ident. št., podpis, datum:	IZS G–3272	Ident. št., podpis, datum:	IZS E–2088
Izdelovalec projekta:	–	Izdelovalec načrta:	–
Vsebina risbe:	Shematska risba; EK kabelska kanalizacija JP–LPT, OBMOČJE 6		Datum: avgust 2025
Merilo:	%	Sprememba:	. Št. risbe: 2

TIPSKI PRESEK TKK

POLAGANJE CEVI V NEPOVOZNIH POVRŠINAH

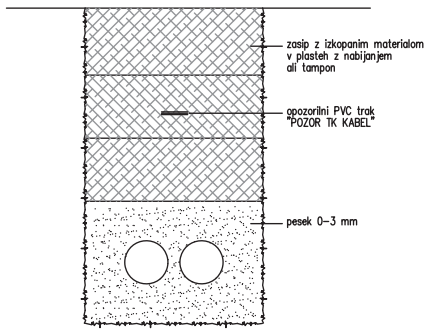


POLAGANJE CEVI V POVOZNIH POVRŠINAH

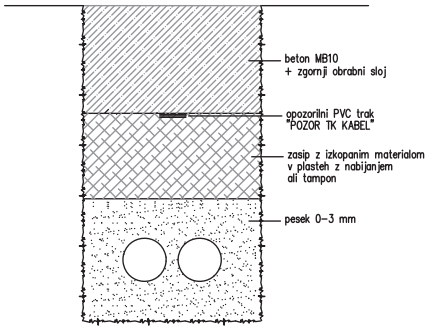

OPOMBA:


– v primeru prehoda TKK preko povoznih površin je potreben sloj (30 cm) betona
– v primeru prehoda TKK preko bolj obremenjenih povoznih površin je potreben beton do vrha rova

KRIŽANJE TK VODA IN ELEKTRO ENERGETSKEGA VODA

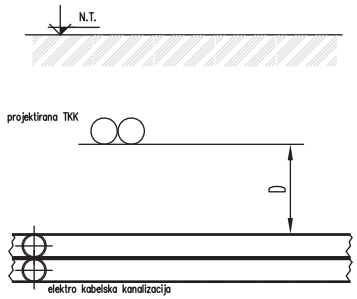


D = min 30 cm za 1kV kablovod
D = min 50 cm za kablovod > 1kV


KRIŽANJE TK VODA IN VODOVODA

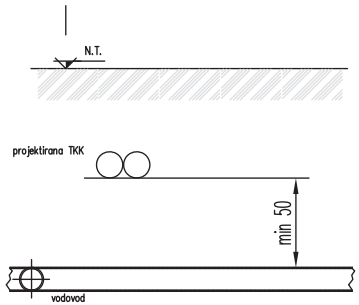

KRIŽANJE TK VODA IN PLINOVODA

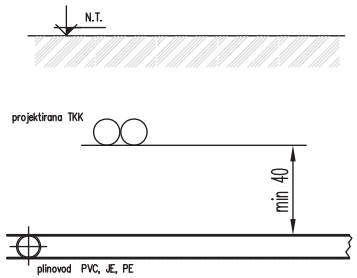

KRIŽANJE TK VODA IN METEORNE / FEKALNE KANALIZACIJE

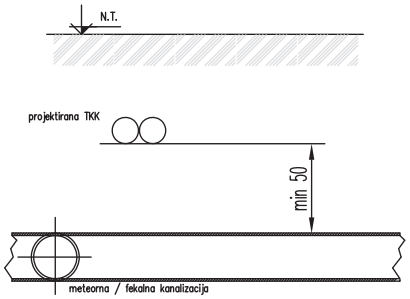



NOVERA PROJEKT d.o.o.
Letališka cesta 27, Ljubljana


Objekt:	Ureditev gospodarske javne infrastrukture na območju Potniškega centra Ljubljana – 1.FAZA
Investitor:	Mestna občina Ljubljana, Mestni trg 1, Ljubljana
Naročnik:	LUZ dd, Verovškova ul. 64, Ljubljana

Vrsta projekta:	PZI	Vrsta in št. oznaka načrta:	Načrt elektronskih komunikacij – 3/2
Številka projekta:	9013–1F	Številka načrta:	23–037/EK
Odgovorni vodja projekta:	Uroš Maršič, univ.dipl.inž.grad.	Odgovorni projektant načrta:	Peter Kranjuc, dipl.inž.el.
Ident. št., podpis, datum:	IZS G–3272	Ident. št., podpis, datum:	IZS E–2088
Izdelovalec projekta:	–	Izdelovalec načrta:	–


Vsebina risbe:	Detajli kabelske trase		Datum: avgust 2025
Merilo:	%	Sprememba: .	Št. risbe: 8

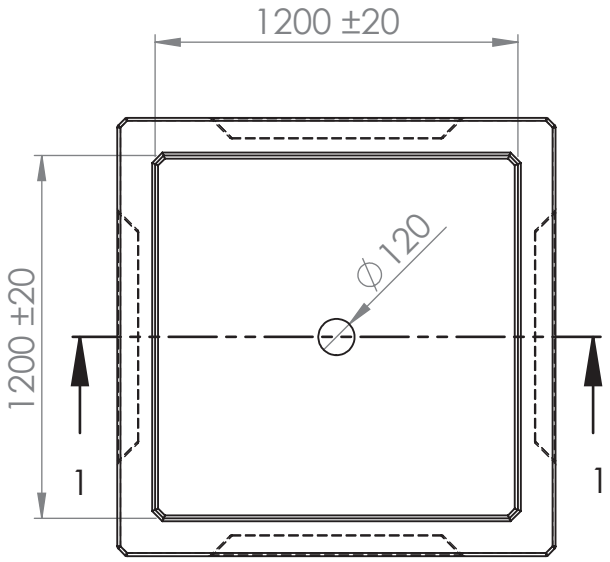

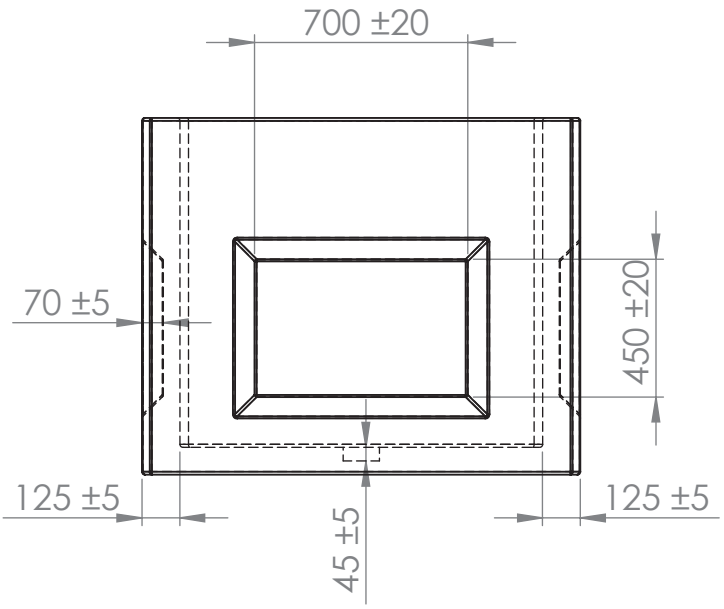

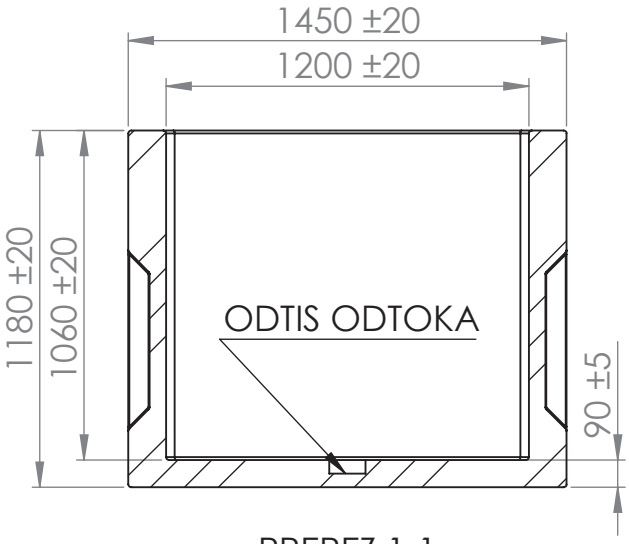

PREREZ 1-1

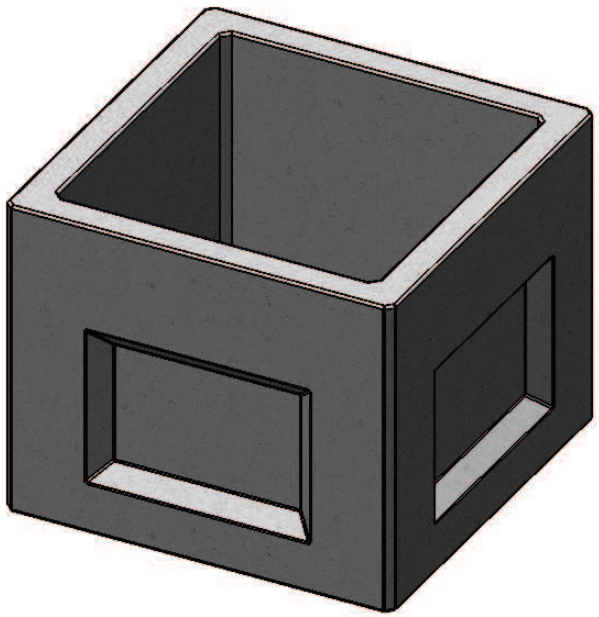

NAVODILA ZA VGRADNJO:


Jaški so primerni za vgradnjo v suho gradbeno jamo, katera je bila predhodno utrjena z drobljencem, gramozom ali podložnim betonom minimalne debeline 10 cm. Oslabitve na stenah jaška nakazujejo mesta, kjer je možno steno prebiti in tako izvesti priklop kabelske kanalizacije. Na dnu jaška je narejen tudi odtis odtoka, katerega po potrebi prebijemo. Izven teh oslabitev, prebijanje jaška ni priporočljivo. Po namestitvi, jašek enakomerno zasujemo iz vseh strani. Sloje nasutega materiala sproti utrdimo.

JADRANKA d.o.o. KOPER
Betonarna "Kocjančič" Griža

TITLE:

KABELSKI JAŠEK 1200x1200x1060

DWG NO.		
TL KABELSKI JASEK 120X120X109		A4
MATERIAL: ARMIRANI BETON	TEŽA: 1880 kg	

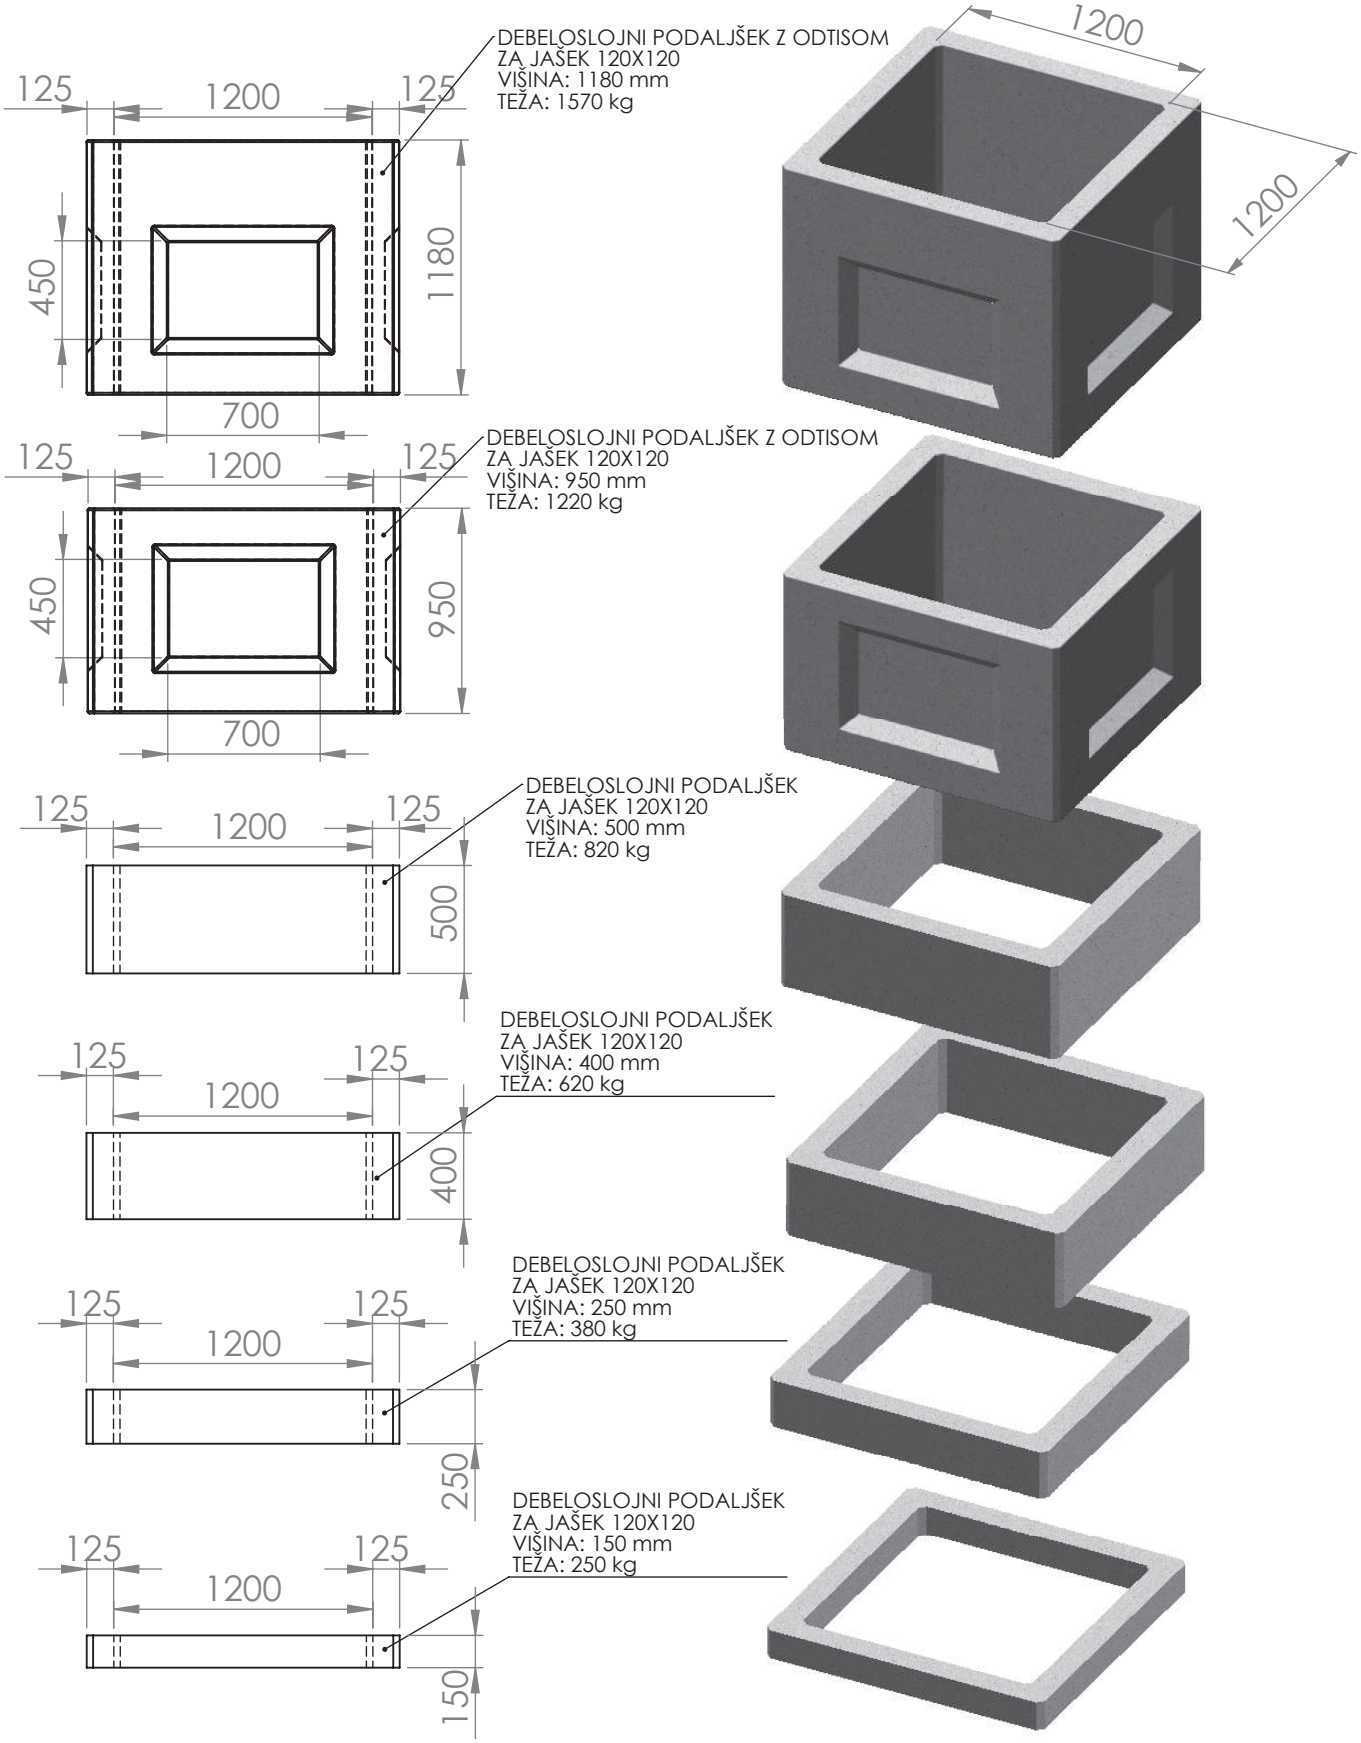

JADRANKA d.o.o. KOPER
Betonarna "Kocjančič" Griža

NAVODILA ZA VGRADNJO:

Jaški so primerni za vgradnjo v suho gradbeno jamo, katera je bila predhodno utrjena z drobljencem, gramozom ali podložnim betonom. Oslabitve na stenah jaška nakazujejo mesta, kjer je možno steno prebiti in tako izvesti kanalizacijo. Izven teh oslabitev, prebijanje jaška ni priporočljivo. Po namestitvi, jašek enakomerno zasujemo iz vseh strani. Sloje nasutega materiala sproti utrdimo.

TITLE:

DEBELOSLOJNI PODALJŠKI 1200x1200xVIŠINA


DWG NO.


TL-PODALJŠKI 120X120 KABELSKI

A4

MATERIAL: ARMIRANI BETON

TEŽA:

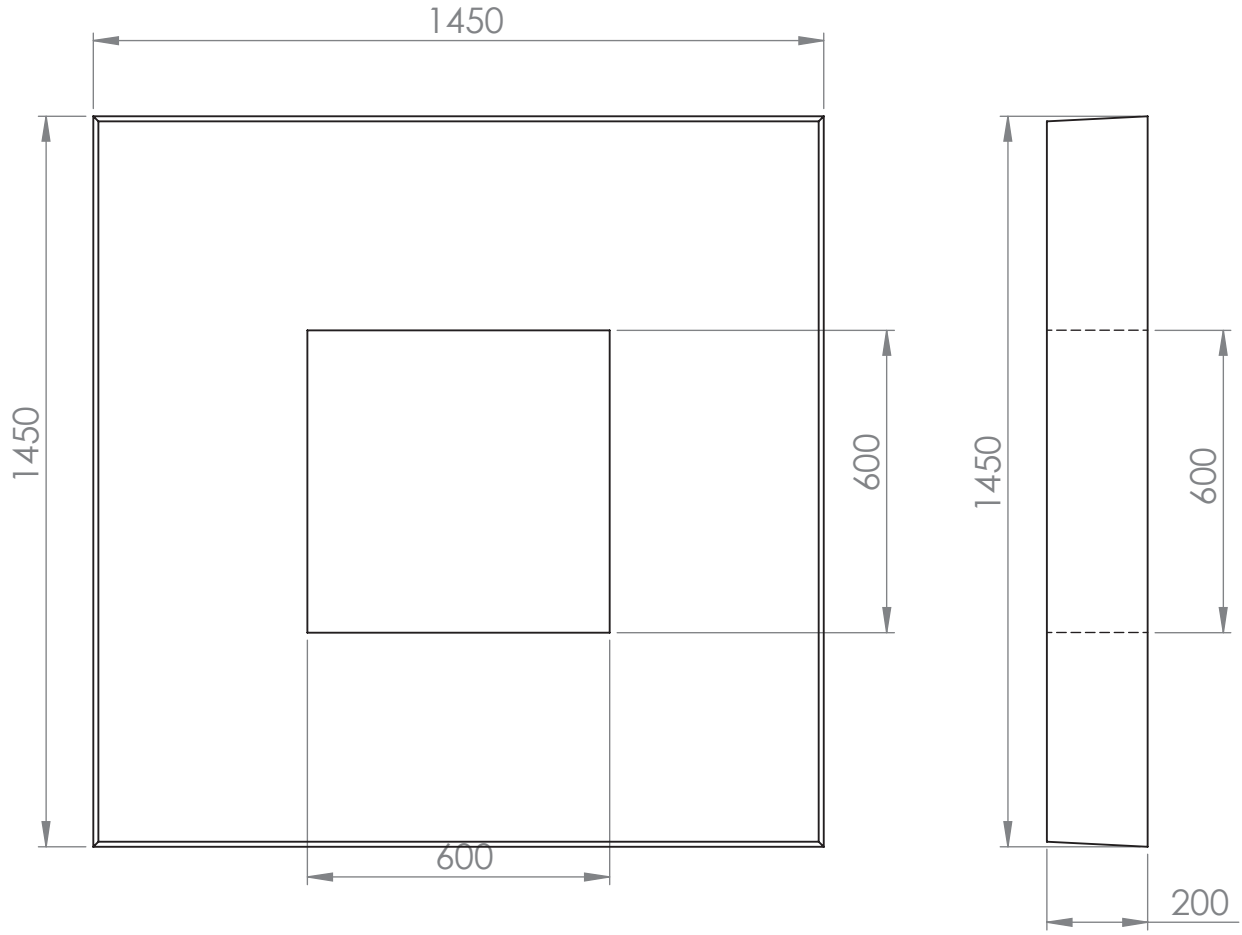

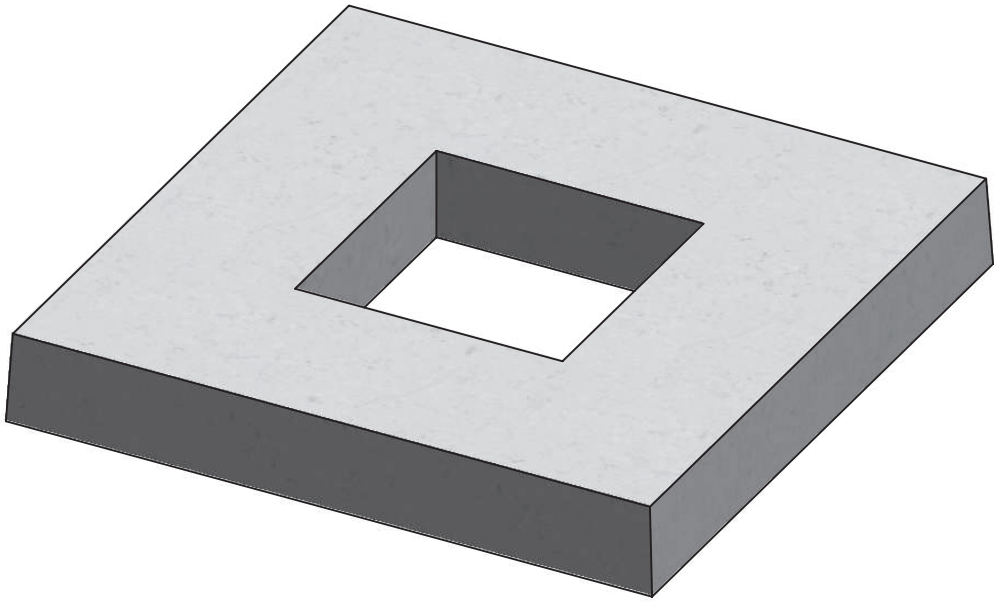

AB plošča R za jašek 120x120
(teža: 805 kg)

ADRANKA d.o.o. KOPER
Betonarna "Kocjančič" Griža

NAVODILA ZA VGRADNJO:

Jaški so primerni za vgradnjo v suho gradbeno jamo, katera je bila predhodno utrjena z drobljencem, gramozom ali podložnim betonom. Oslabitve na stenah jaška nakazujejo mesta, kjer je možno steno prebiti in tako izvesti kanalizacijo. Izven teh oslabitev, prebijanje jaška ni priporočljivo. Po namestitvi, jašek enakomerno zasujemo iz vseh strani. Sloje nasutega materiala sproti utrdimo.

TITLE:

AB PLOŠČA R ZA JAŠEK 1200X1200


DWG NO.


TL-AB PLOŠČA R ZA JAŠEK 120X120


A4


MATERIAL: ARMIRANI BETON


TEŽA:

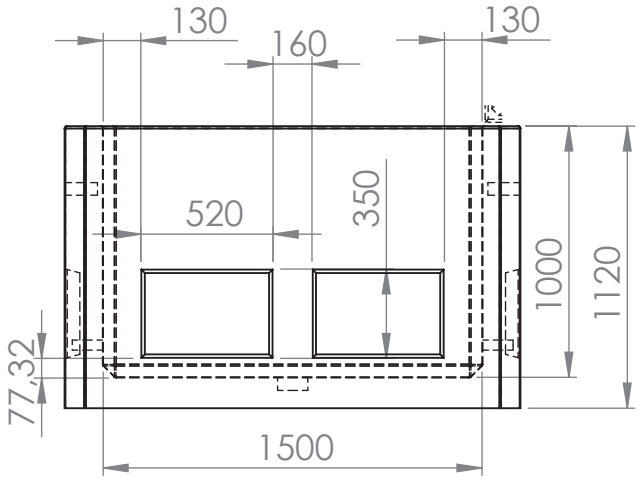

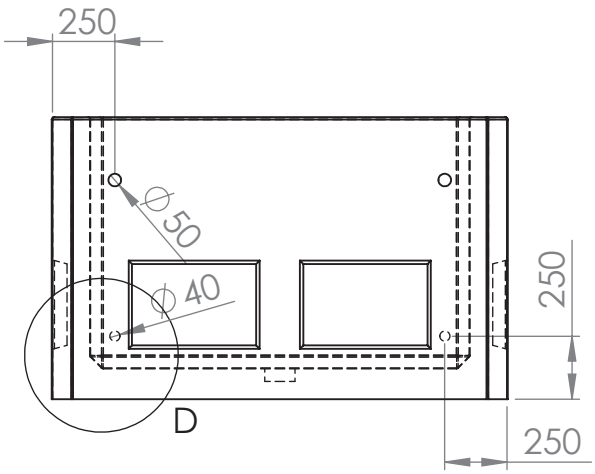

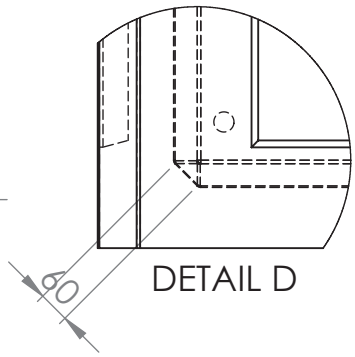

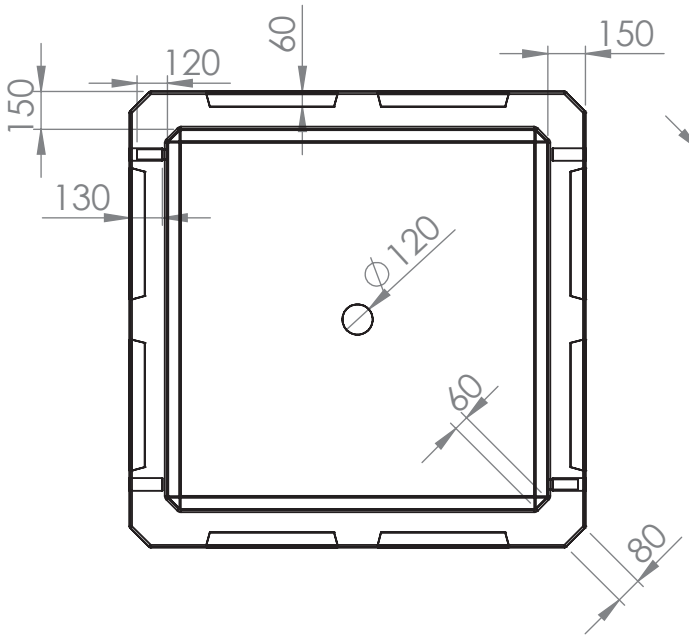

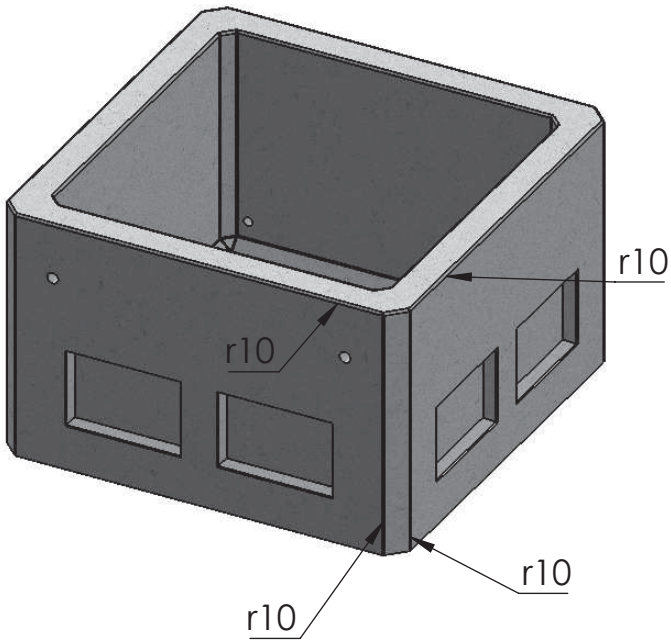

NAVODILA ZA VGRADNJO:

Jaški so primerni za vgradnjo v suho gradbeno jamo, katera je bila predhodno utrjena z drobljencem, gramozom ali podložnim betonom minimalne debeline 10 cm. Oslabitve na stenah jaška nakazujejo mesta, kjer je možno steno prebiti in tako izvesti priklop kabelske kanalizacije. Na dnu jaška je narejen tudi odtis odtoka, katerega po potrebi prebijemo. Izven teh oslabitev, prebijanje jaška ni priporočljivo. Po namestitvi, jašek enakomerno zasujemo iz vseh strani. Sloje nasutega materiala sproti utrdimo.

ADRANKA d.o.o. KOPER
Betonarna "Kocjančič" Griža

TITLE:

JAŠEK 1500X1500X1000


DWG NO.

TL-JASEK 150X150X100


A4


MATERIAL: ARMIRANI BETON

TEŽA: 3060 KG

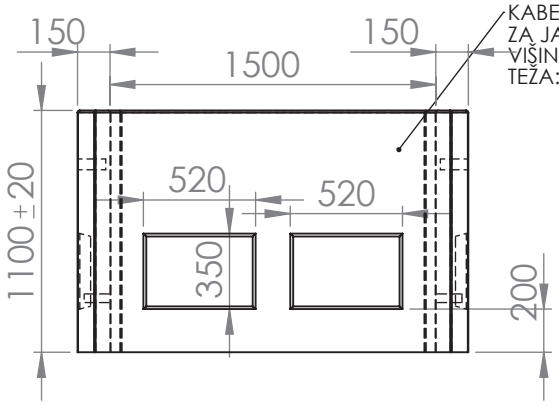



KABELSKI PODALJŠEK Z ODTISOM
ZA JAŠEK 150X150
VIŠINA: 1100 mm
TEŽA: 2500 kg

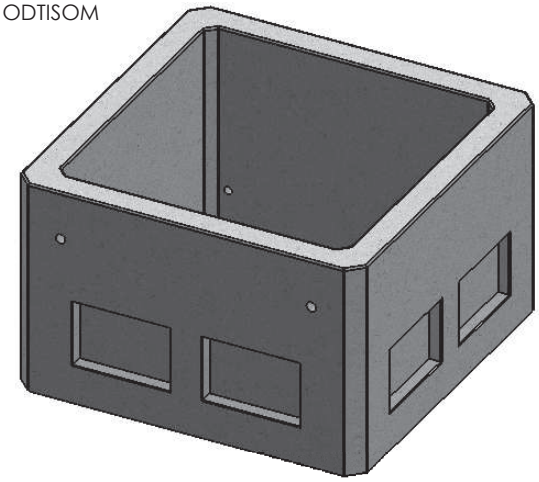

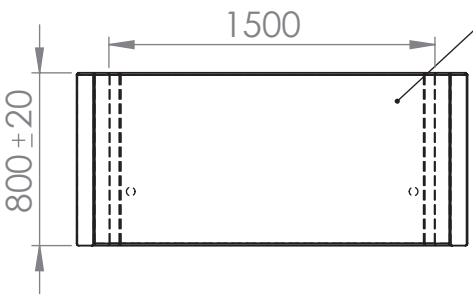



KABELSKI PODALJŠEK ZA
JAŠEK 150X150
VIŠINA: 800 mm
TEŽA: 1850 kg

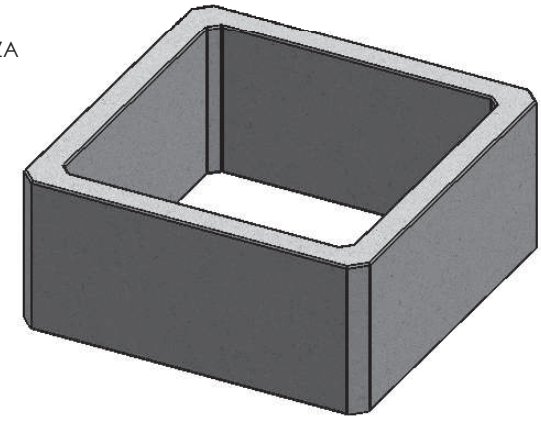

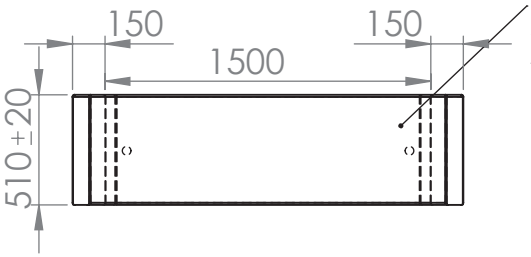


KABELSKI PODALJŠEK
ZA JAŠEK 150X150
VIŠINA: 500 mm
TEŽA: 1160 kg

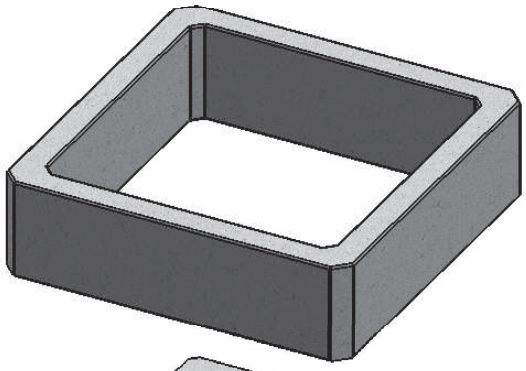

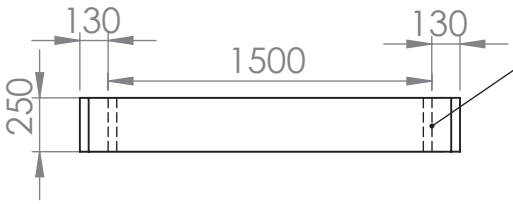

DEBELOSLOJNI PODALJŠEK
ZA JAŠEK 150X150
VIŠINA: 250 mm
TEŽA: 564 kg

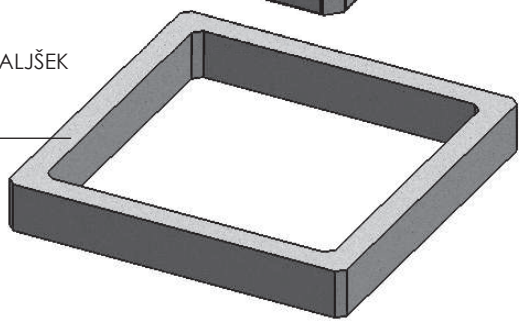

JADRANKA d.o.o. KOPER
Betonarna "Kocjančič" Griža

NAVODILA ZA VGRADNJO:

Jaški so primerni za vgradnjo v suho gradbeno jamo, katera je bila predhodno utrjena z drobljencem, gramozom ali podložnim betonom. Oslabitve na stenah jaška nakazujejo mesta, kjer je možno steno prebiti in tako izvesti kanalizacijo. Izven teh oslabitev, prebijanje jaška ni priporočljivo. Po namestitvi, jašek enakomerno zasujemo iz vseh strani. Sloje nasutega materiala sproti utrdimo.

TITLE:

KABELSKI PODALJŠKI 1500x1500xVIŠINA


DWG NO.


TL-PODALJŠKI 150X150 KABELSKI

A4

MATERIAL: ARMIRANI BETON

TEŽA:

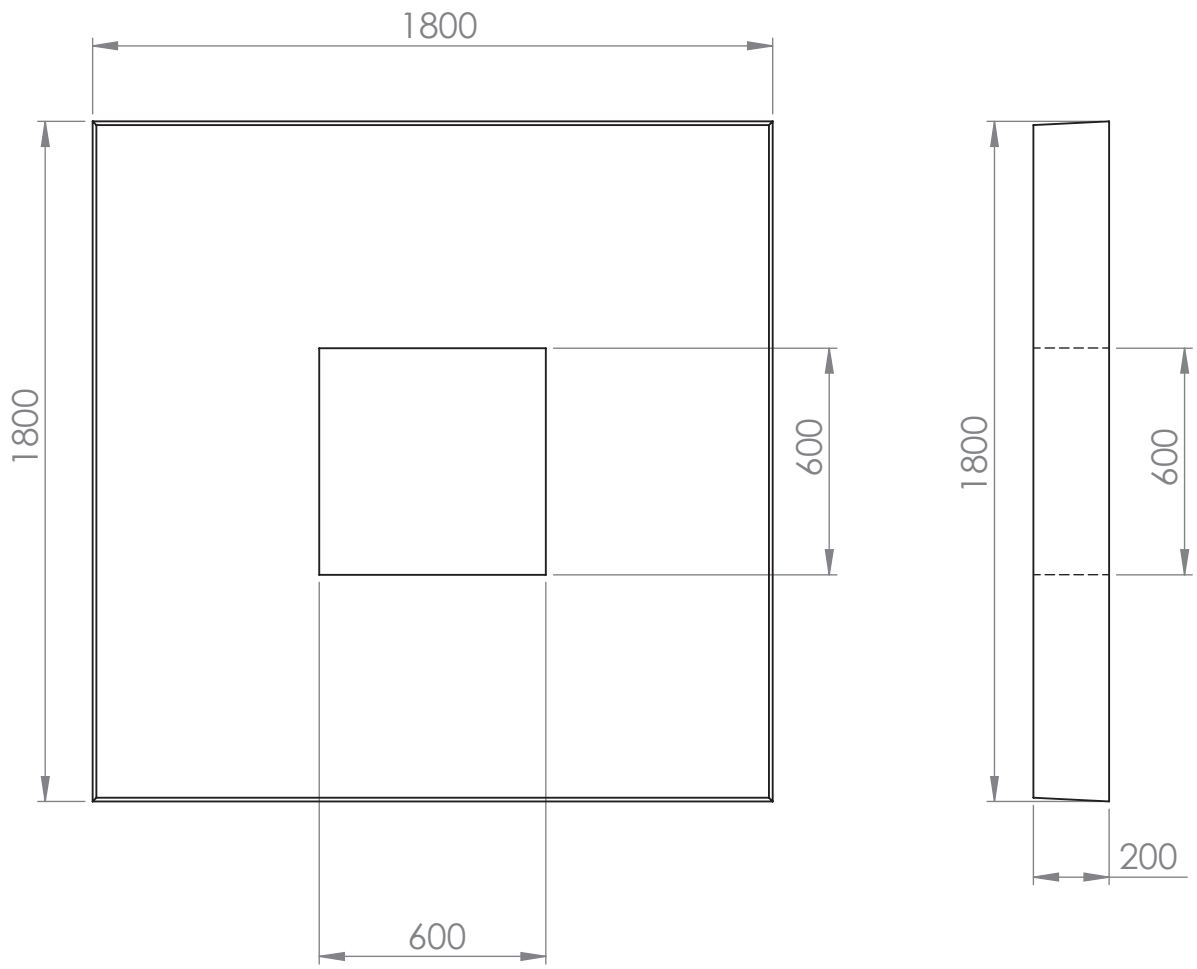

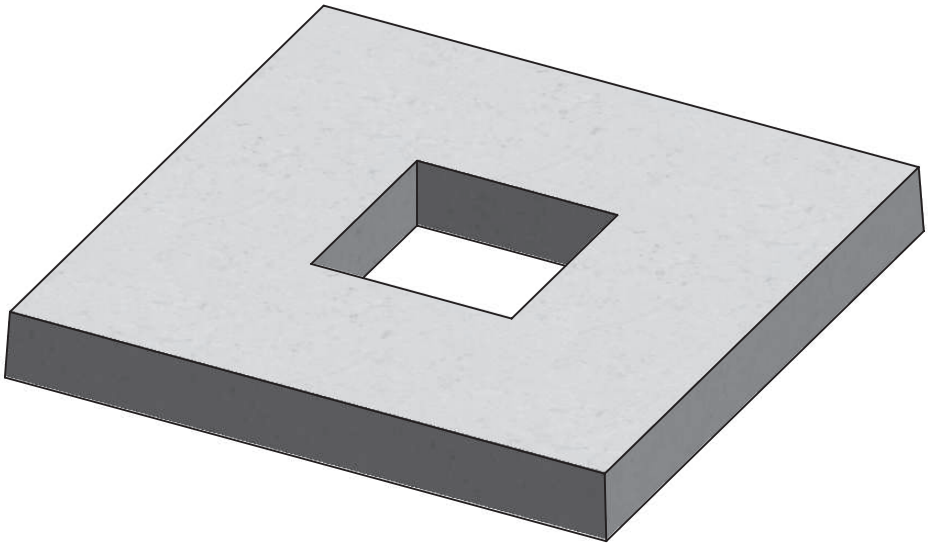

AB plošča R za jašek 150x150
(teža: 1340 kg)

ADRANKA d.o.o. KOPER
Betonarna "Kocjančič" Griža

NAVODILA ZA VGRADNJO:

Jaški so primerni za vgradnjo v suho gradbeno jamo, katera je bila predhodno utrjena z drobljencem, gramozom ali podložnim betonom. Oslabitve na stenah jaška nakazujejo mesta, kjer je možno steno prebiti in tako izvesti kanalizacijo. Izven teh oslabitev, prebijanje jaška ni priporočljivo. Po namestitvi, jašek enakomerno zasujemo iz vseh strani. Sloje nasutega materiala sproti utrdimo.

TITLE:

AB PLOŠČA R ZA JAŠEK 1500X1500

DWG NO.

TL-AB PLOŠČA R ZA JAŠEK 150X150

A4

MATERIAL: ARMIRANI BETON

TEŽA: