
GRAFIČNI PRIKAZI

1	**LOKACIJSKI PRIKAZI**	
1	GRADBENA PARCELA	1:1000
2	ODMIKI	1: 500
3	ZUNANJA UREDITEV	1: 500
4	PROMETNA UREDITEV	1: 500
5	ZAKOLIČBA	1: 500
6	KOMUNALNI PRIKLJUČKI	1: 500

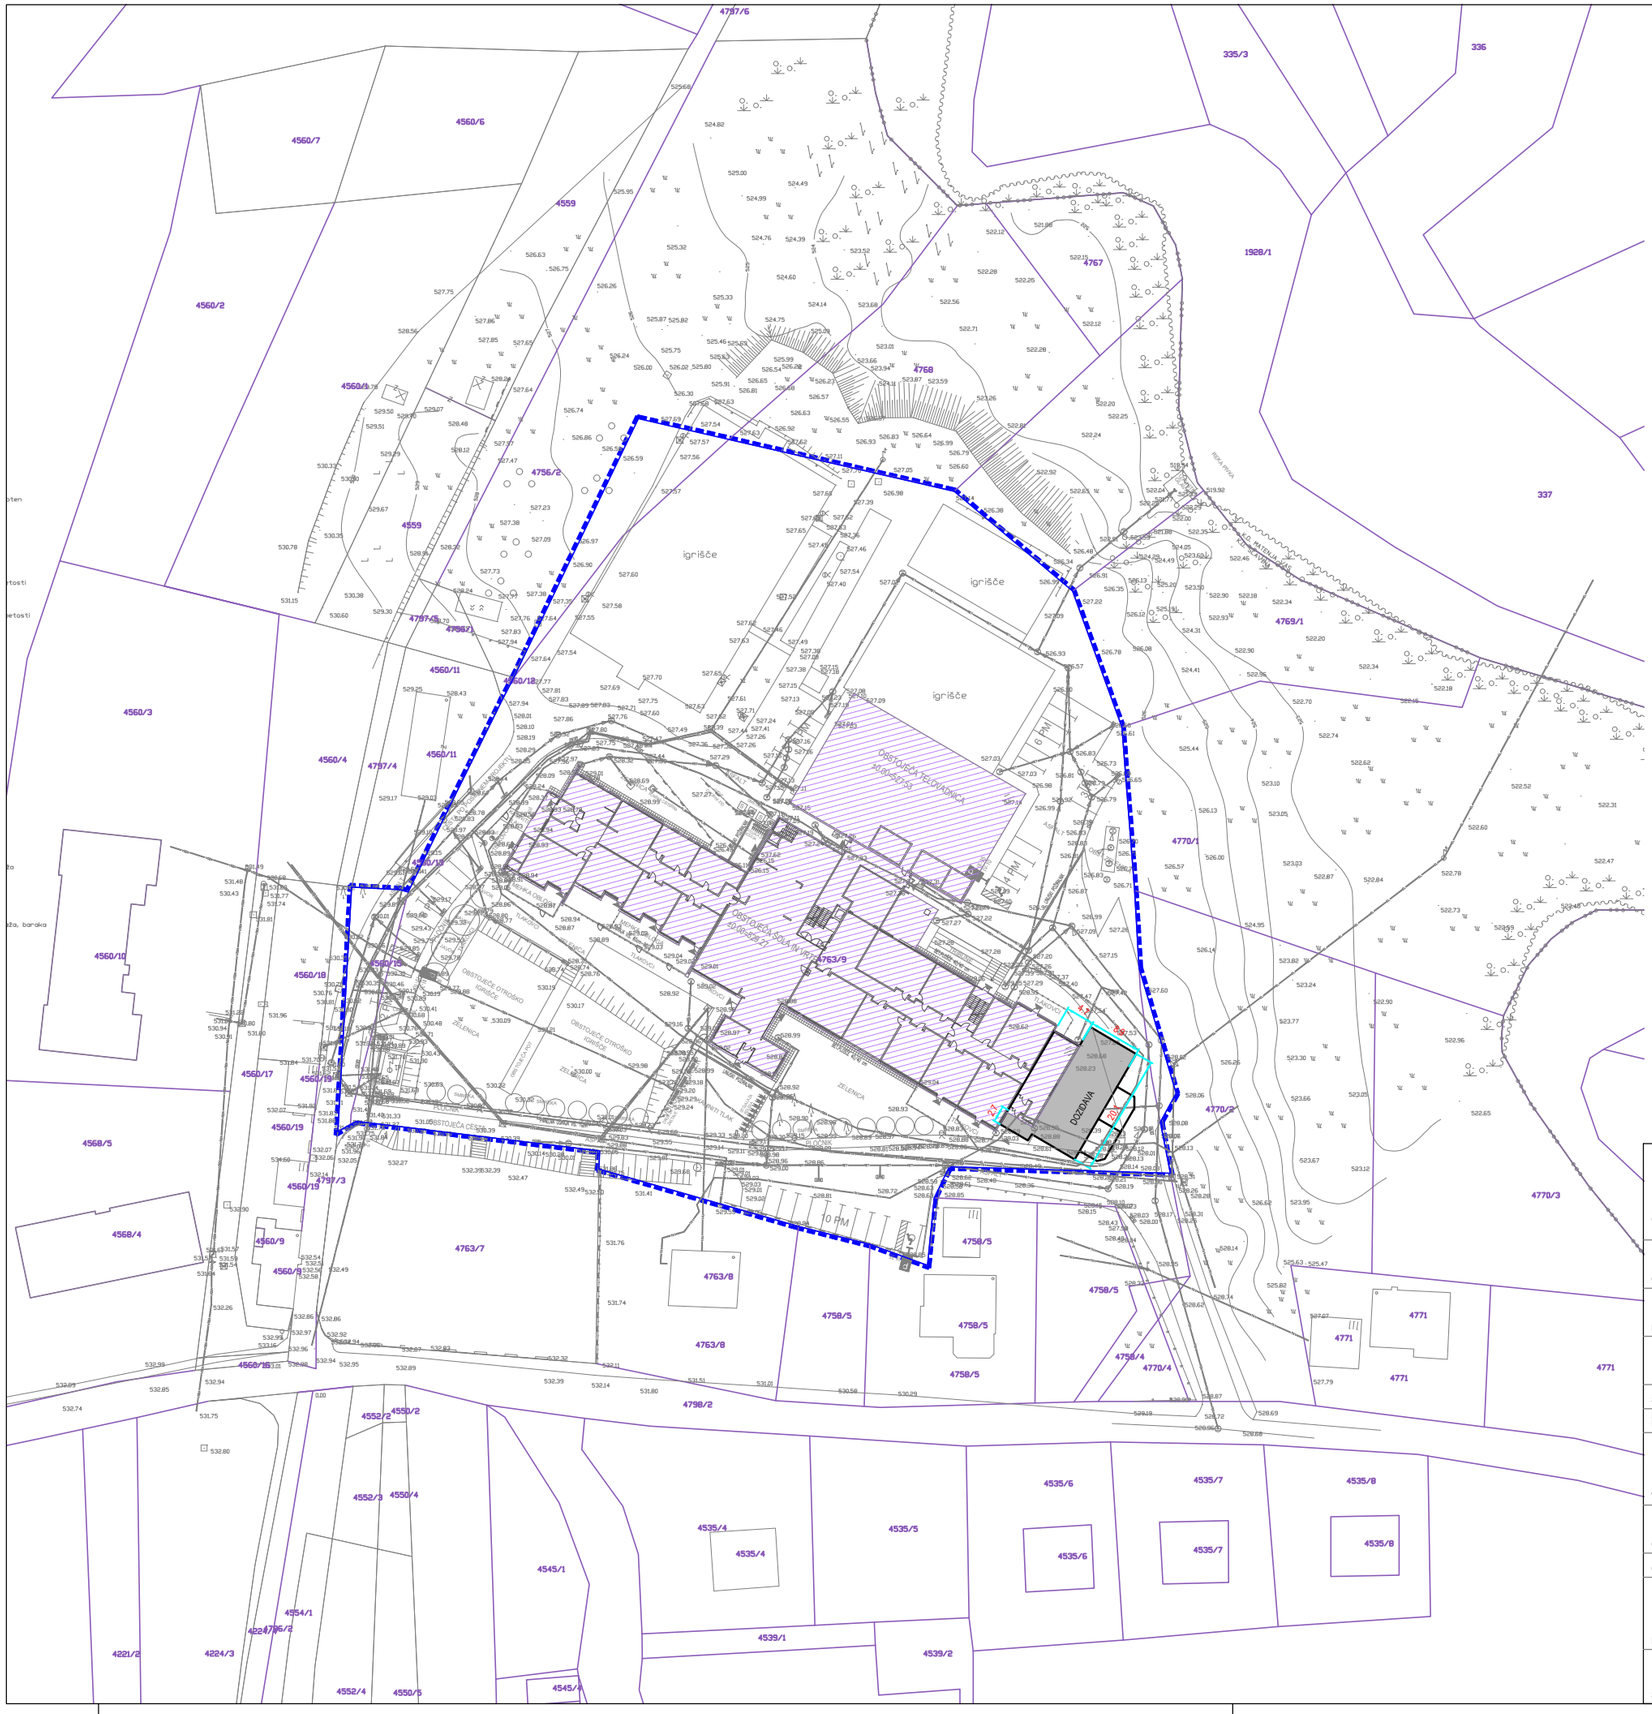

LEGENDA:

GRADBENA PARCELA

OBSTOJEČI OBJEKT

OBJEKT DOZIDAVA


N

MISEL
PROJEKTIRANJE ARHITEKTURE & GRADBENI INŽENIRING

MISEL, PROJEKTIRANJE & INŽENIRING d.o.o.
CANKARJEVA 1, 6230 POSTOJNA
tel: 0590 18 667
e-mail: projektiva@misel.si

IZS-1006
IDENTIFIKACIJSKA ŠTEVILKA


OBJEKT/LOKACIJA	DOZIDAVA K OSNOVNI ŠOLI V PRESTRANKU			
NAROČNIK	OBČINA POSTOJNA Ljubljanska 4, 6230 Postojna			
INVESTITOR	OBČINA POSTOJNA Ljubljanska 4, 6230 Postojna			
ŠTEVILKA PROJEKTA	A 004/23			
PROJEKTNA DOKUMENTACIJA / FAZA	PZI	LOKACIJSKI PRIKAZI		
VSEBINA / NASLOV RISBE	SITUACIJA GRADBENA PARCELA OBJEKT NA STIKU Z ZEMLJIŠČEM	MERILO 1:1000	ŠT. RISBE 1	DATUM avg. 2024
	IME	IDENTIFIKACIJSKA ŠTEVILKA	PODPIS	DATUM
ODGOVORNI VODJA PROJEKTA	IZTOK N. ČANČULA u.d.i.a.	A - 0251		
ODGOVORNI PROJEKTANT	IZTOK N. ČANČULA u.d.i.a.	A - 0251		
PROJEKTANT				
SPREMEMBE	*. OPIS SPREMEMBE		PODPIS	*. DATUM:

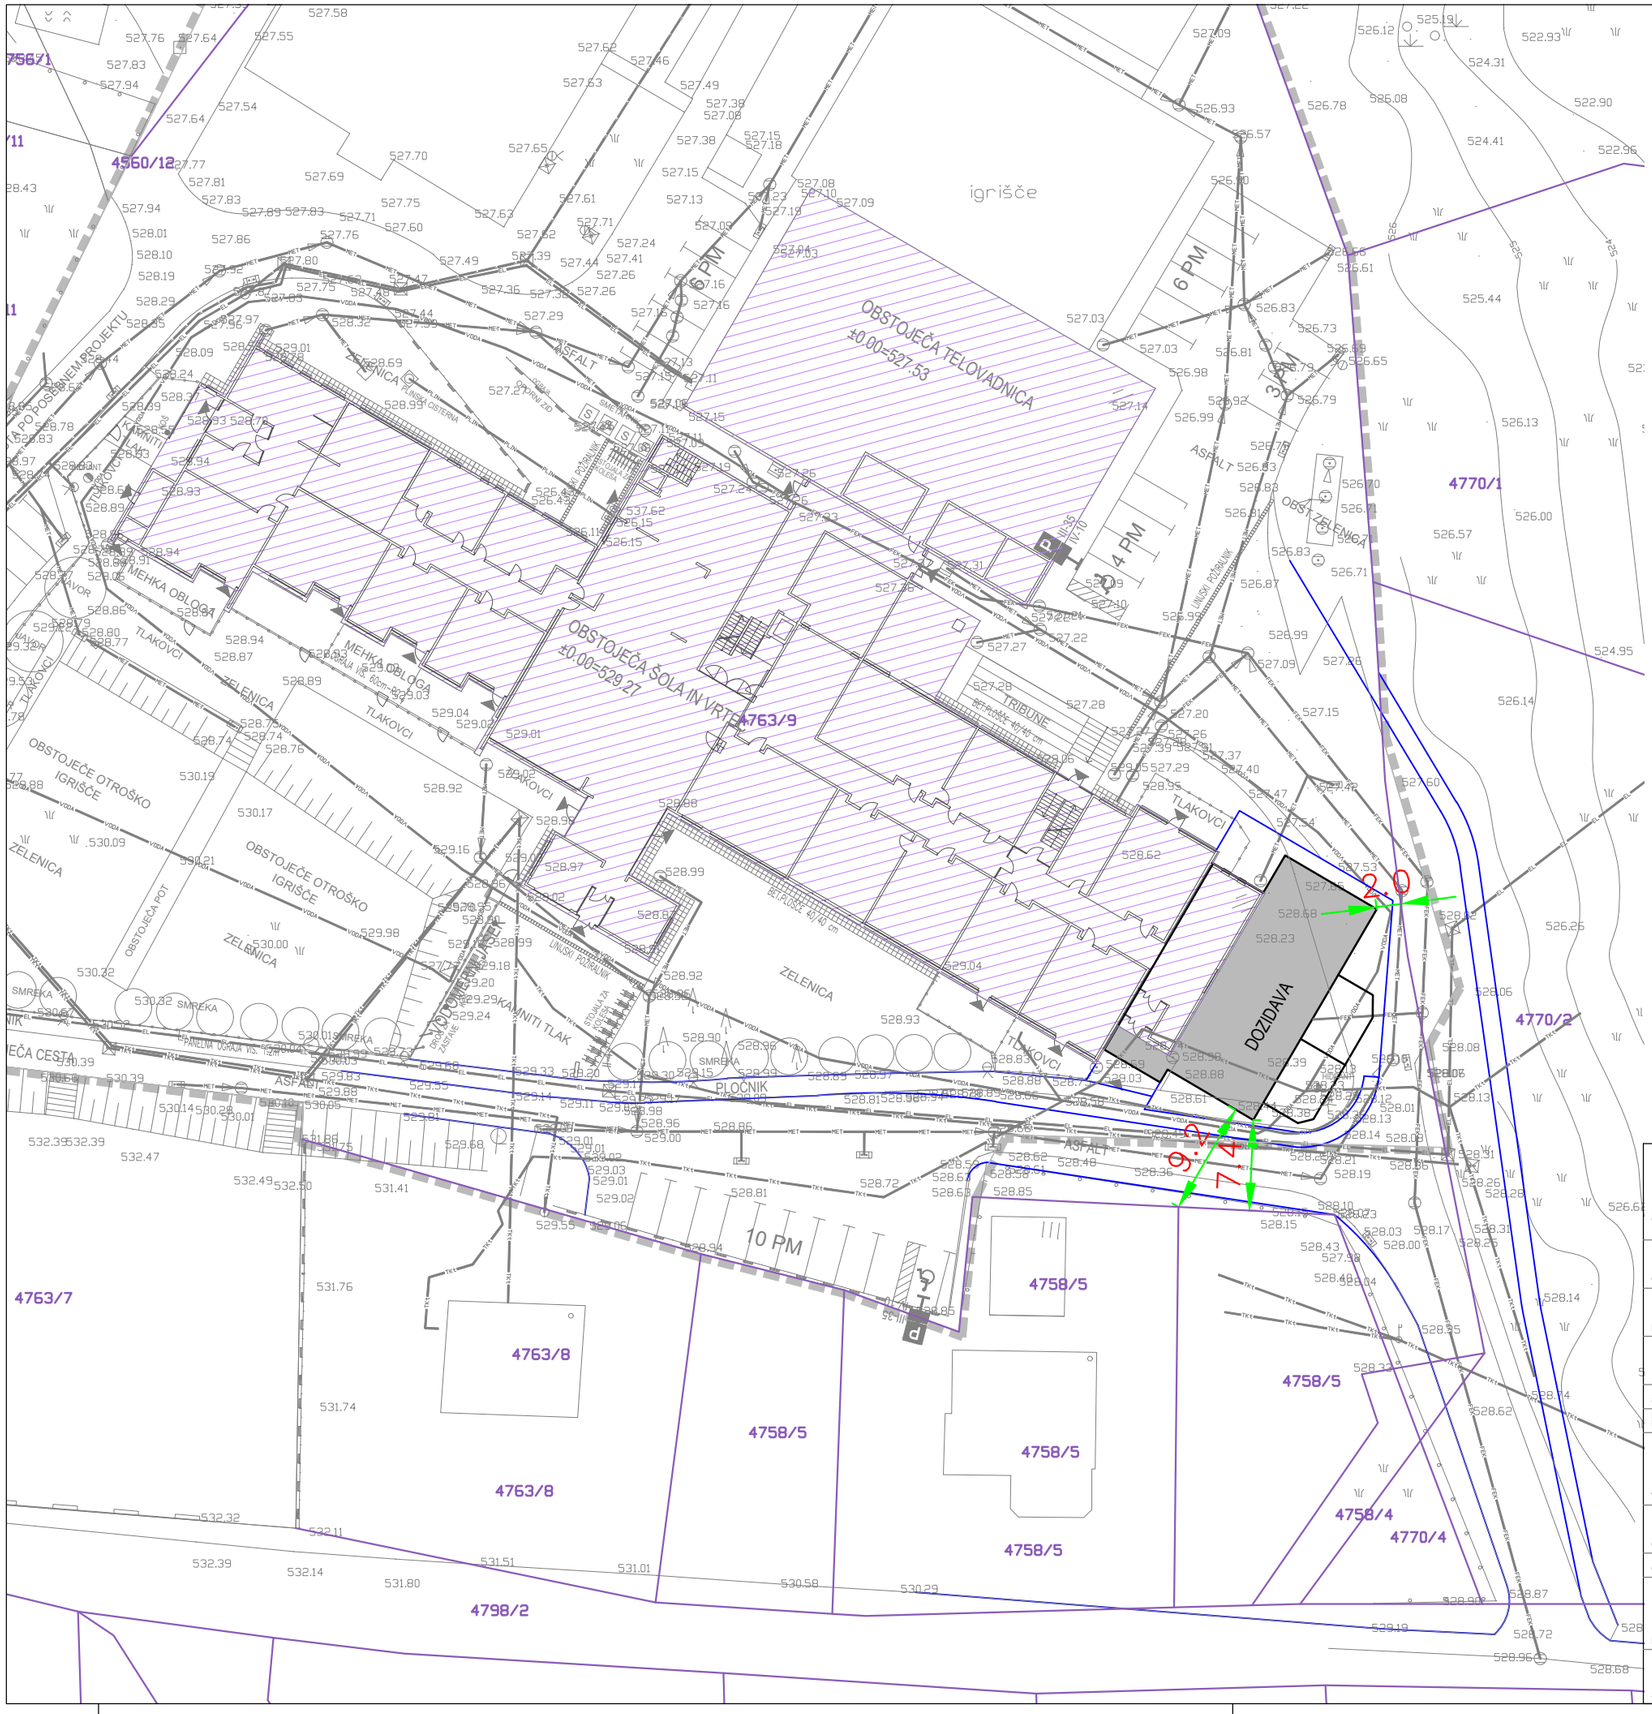

LEGENDA:

- GRADBENA PARCELA
- OBSTOJEČI OBJEKT
- OBJEKT DOZIDAVA

MISEL PROJEKTIRANJE ARHITEKTURE & GRADBENI INŽENIRING	MISEL, PROJEKTIRANJE & INŽENIRING d.o.o. CANKARJEVA 1, 6230 POSTOJNA tel: 0590 18 667 e-mail: projektiva@misel.si			IZS-1006 IDENTIFIKACIJSKA ŠTEVILKA
OBJEKT/LOKACIJA	DOZIDAVA K OSNOVNI ŠOLI V PRESTRANKU			
NAROČNIK	OBČINA POSTOJNA Ljubljanska 4, 6230 Postojna			
INVESTITOR	OBČINA POSTOJNA Ljubljanska 4, 6230 Postojna			
ŠTEVILKA PROJEKTA	A 004/23			
PROJEKTNA DOKUMENTACIJA / FAZA	PZI	LOKACIJSKI PRIKAZI		
VSEBINA / NASLOV RISBE	SITUACIJA ODMIKI NAJBOLJ IZPOSTAVLJENIH DELOV OBJEKTA	MERILO 1:500	ŠT. RISBE 2	DATUM avg. 2024
	IME	IDENTIFIKACIJSKA ŠTEVILKA	PODPIS	DATUM
ODGOVORNI VODJA PROJEKTA	IZTOK N. ČANČULA u.d.i.a.	A - 0251		
ODGOVORNI PROJEKTANT	IZTOK N. ČANČULA u.d.i.a.	A - 0251		
PROJEKTANT				
SPREMEMBE	*. OPIS SPREMEMBE		PODPIS	*. DATUM:

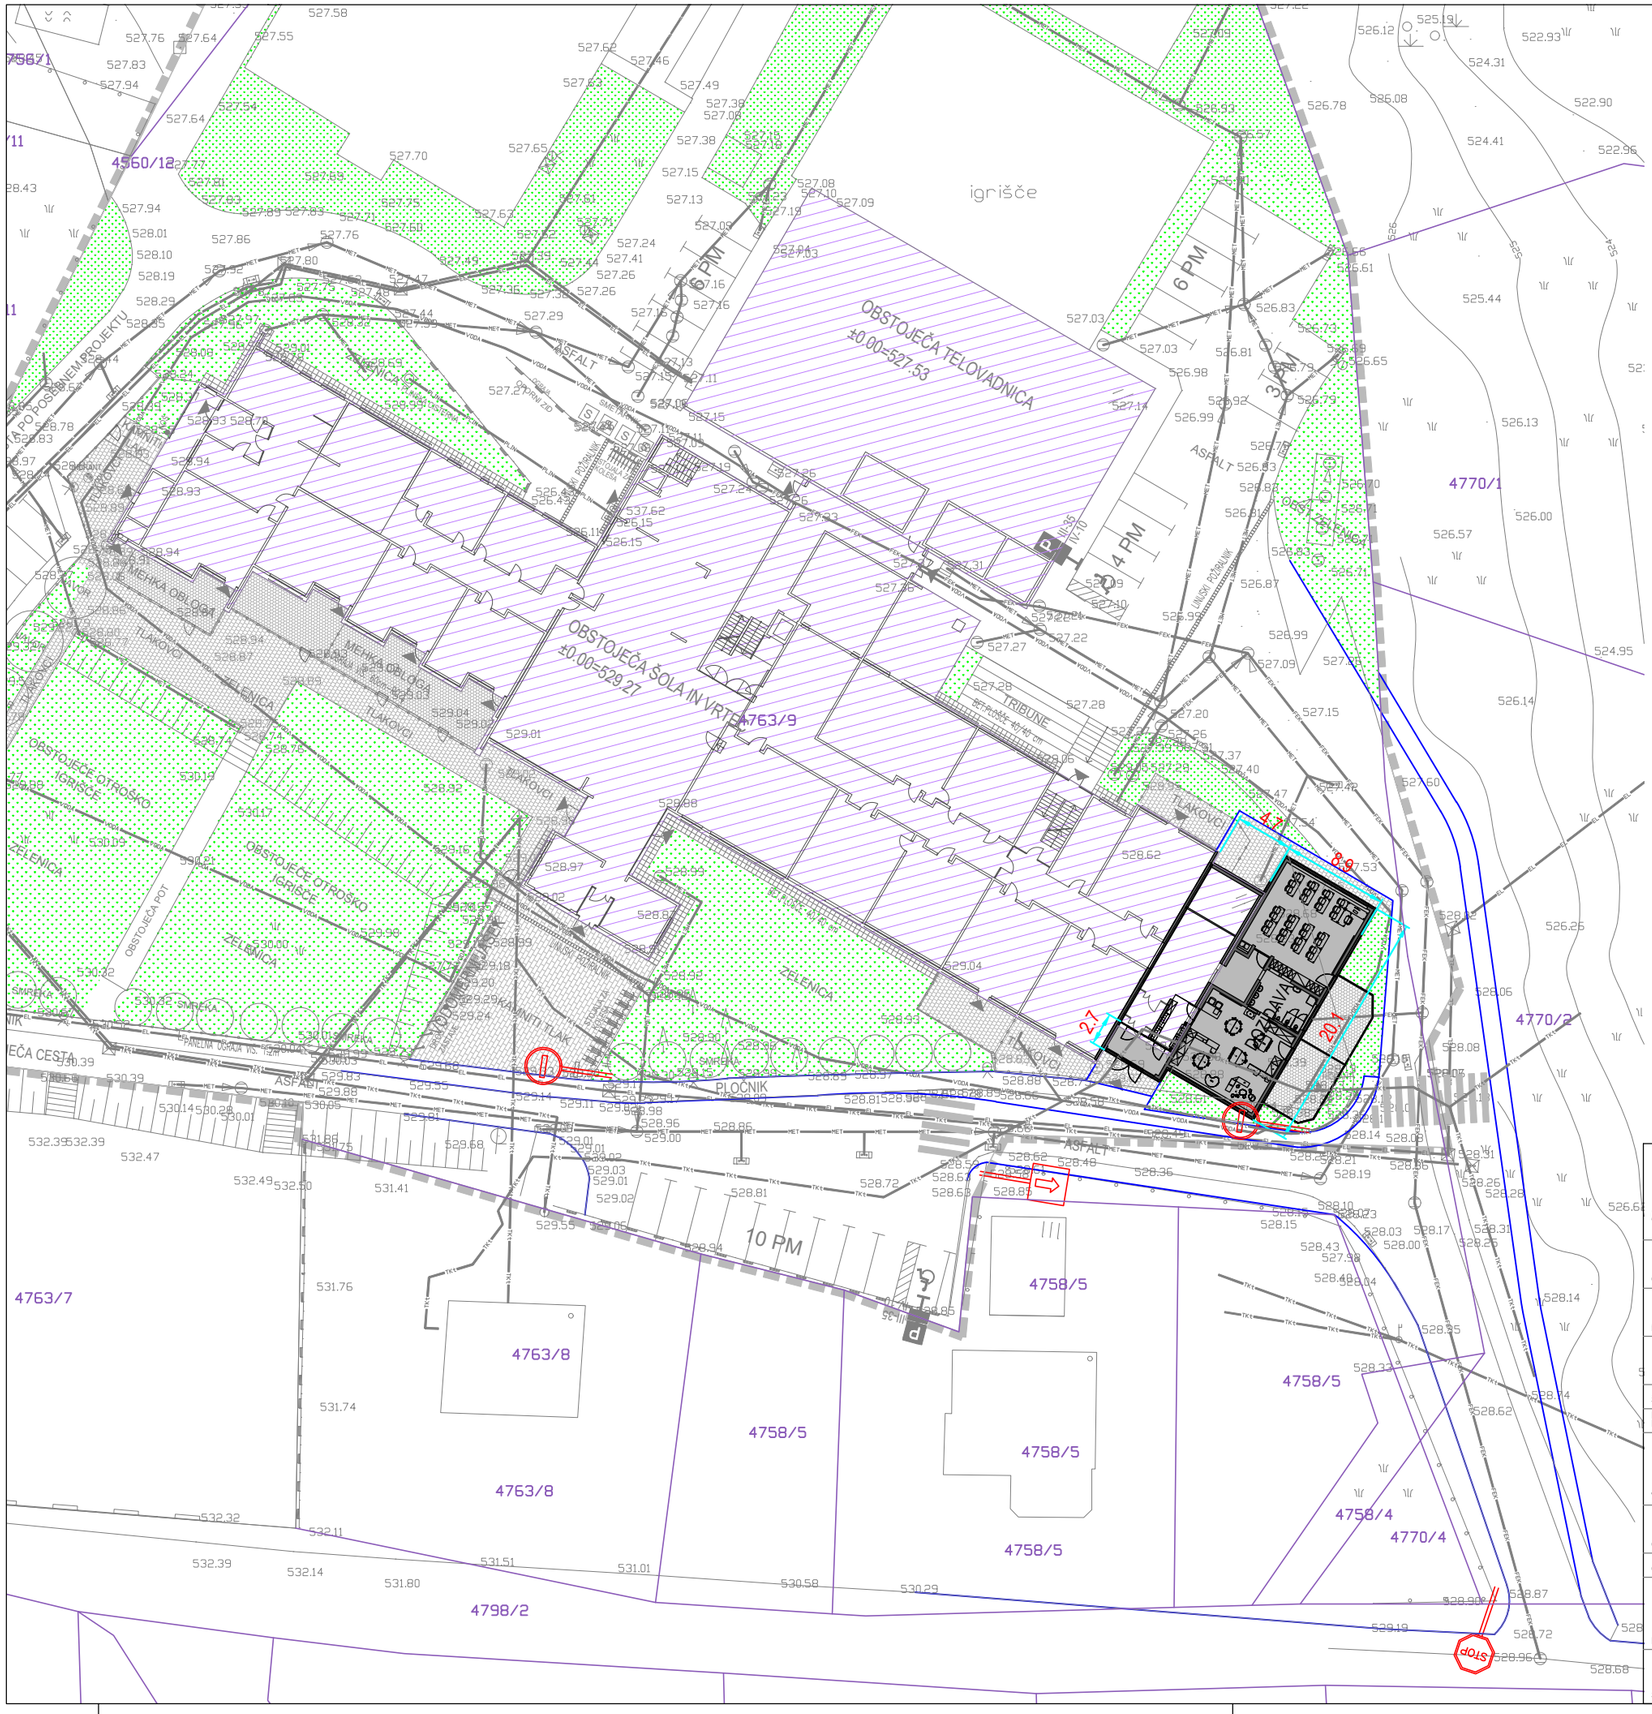

LEGENDA:

- GRADBENA PARCELA
- OBSTOJEČI OBJEKT
- OBJEKT DOZIDAVA
- ZELENE POVRŠINE
- UTRJENE POVOZNE IN POHODNE POVRŠINE
- TERASE
- TLAKOVANO


N

MISEL, PROJEKTIRANJE & INŽENIRING d.o.o.
CANKARJEVA 1, 6230 POSTOJNA
tel: 0590 18 667
e-mail: projektiva@misel.si

PROJEKTIRANJE ARHITEKTURE & GRADBENI INŽENIRING

IZS-1006 (IDENTIFIKACIJSKA ŠTEVILKA)

OBJEKT/LOKACIJA	DOZIDAVA K OSNOVNI ŠOLI V PRESTRANKU			
NAROČNIK	OBČINA POSTOJNA Ljubljanska 4, 6230 Postojna			
INVESTITOR	OBČINA POSTOJNA Ljubljanska 4, 6230 Postojna			
ŠTEVILKA PROJEKTA	A 004/23			
PROJEKTNA DOKUMENTACIJA / FAZA	PZI	LOKACIJSKI PRIKAZI		
VSEBINA / NASLOV RISBE	SITUACIJA ZUNANJA UREDITEV	MERILO 1:500	ŠT. RISBE 3	DATUM avg. 2024
	IME	IDENTIFIKACIJSKA ŠTEVILKA	PODPIS	DATUM
ODGOVORNI VODJA PROJEKTA	IZTOK N. ČANČULA u.d.i.a.	A - 0251		
ODGOVORNI PROJEKTANT	IZTOK N. ČANČULA u.d.i.a.	A - 0251		
PROJEKTANT				
SPREMEMBE	*. OPIS SPREMEMBE		PODPIS	*. DATUM:

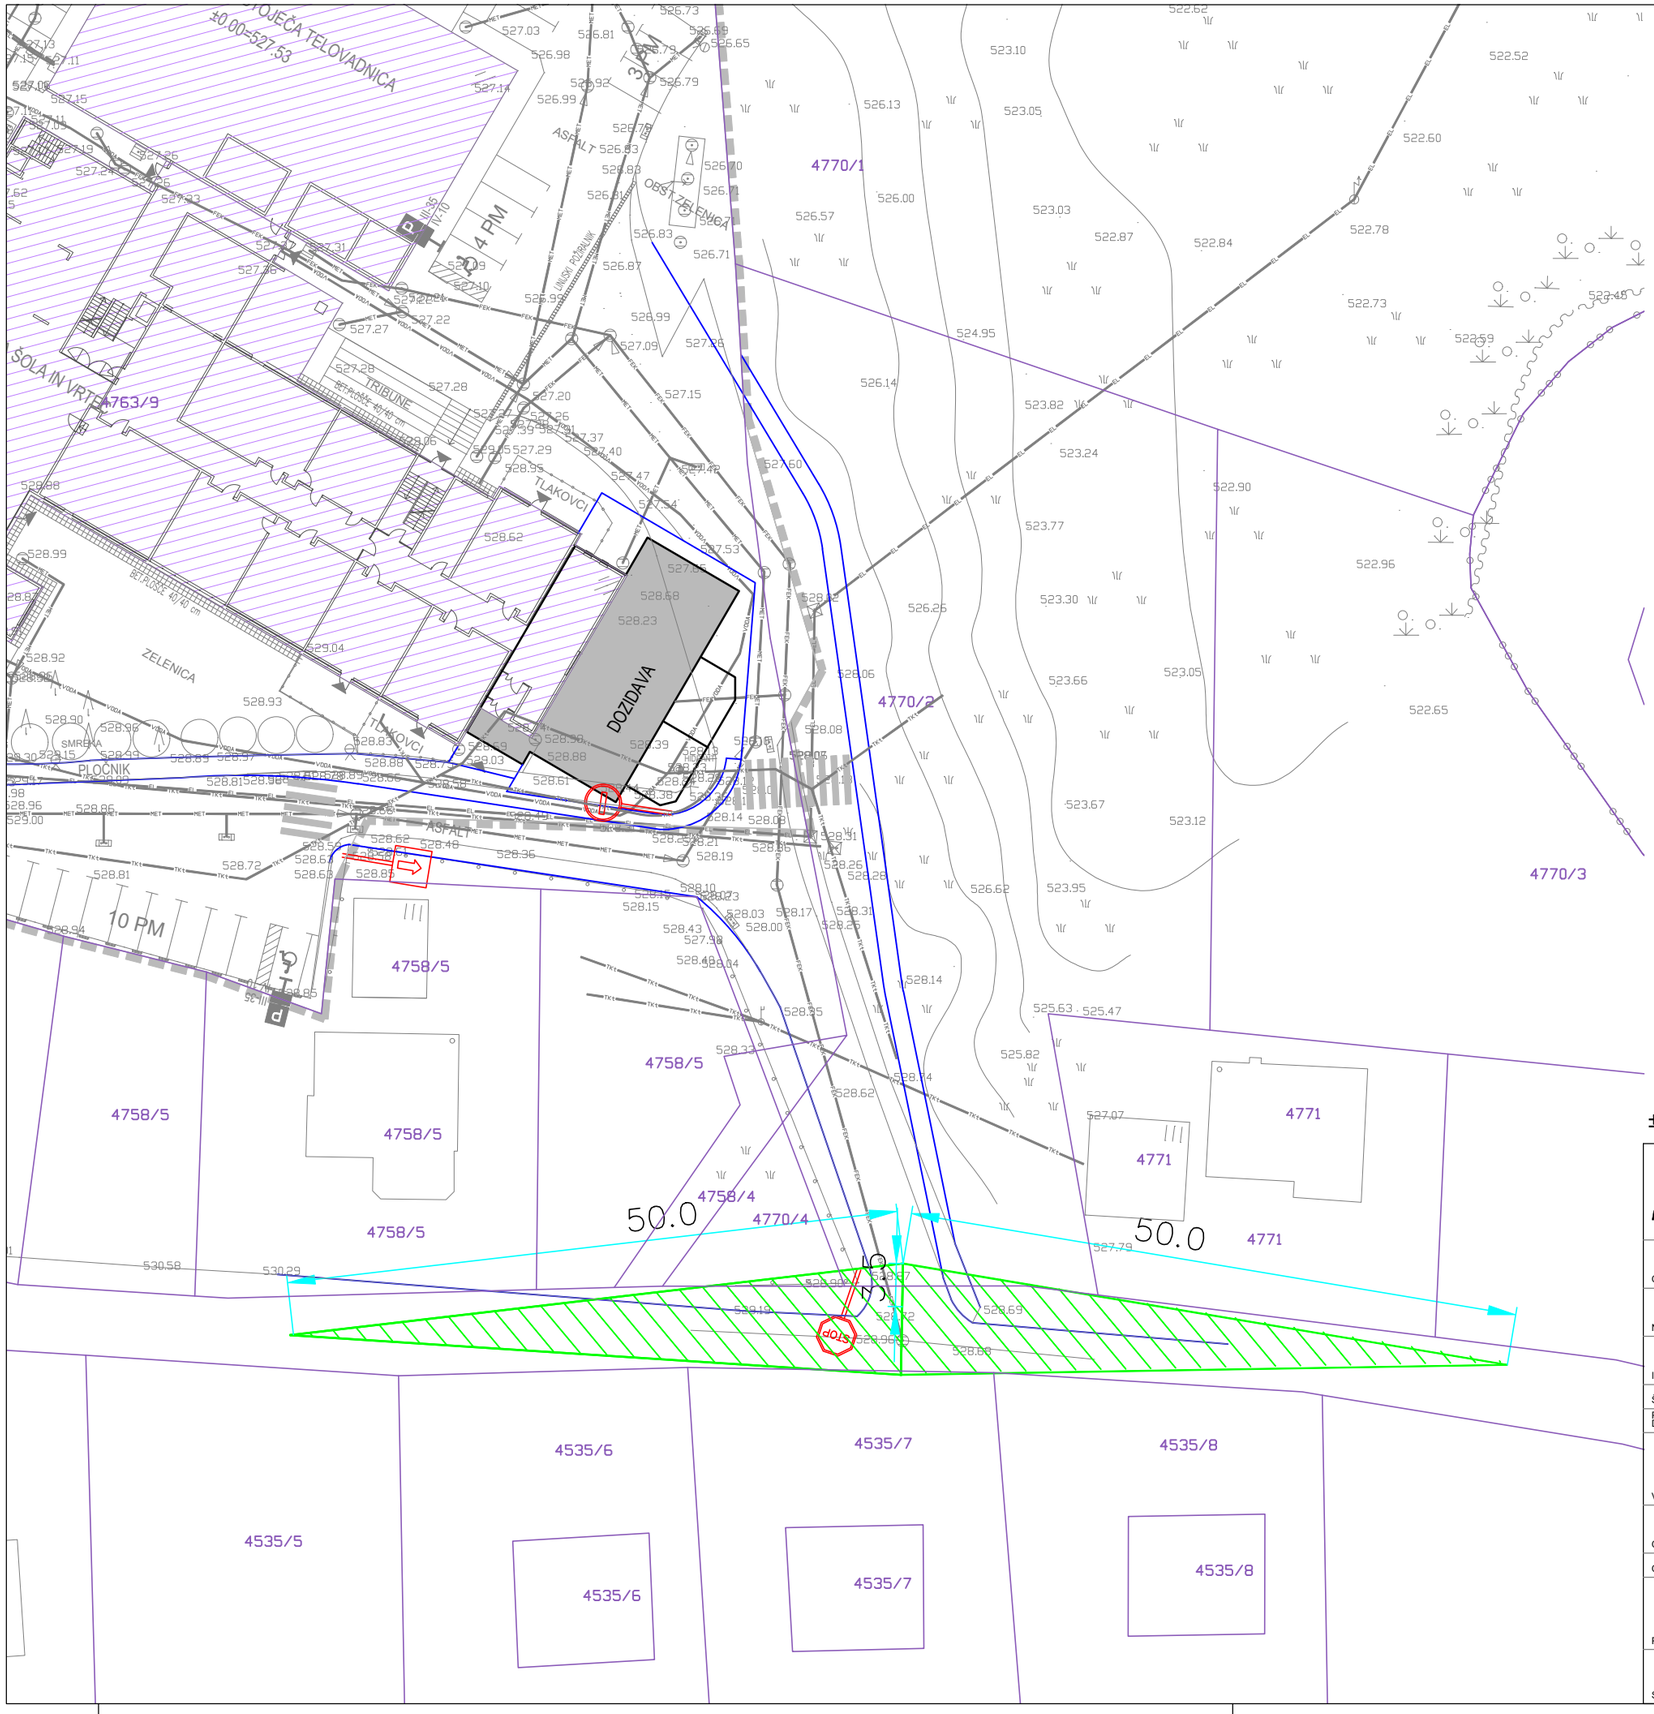


LEGENDA:

- GRADBENA PARCELA
- OBSTOJEČI OBJEKT
- OBJEKT DOZIDAVA

±0.00 = 529.27 m.n.v.

MISEL, PROJEKTIRANJE & INŽENIRING d.o.o. CANKARJEVA 1, 6230 POSTOJNA tel: 0590 18 667 e-mail: projektiva@misel.si				IZS-1006 IDENTIFIKACIJSKA ŠTEVILKA
OBJEKT/LOKACIJA	DOZIDAVA K OSNOVNI ŠOLI V PRESTRANKU			
NAROČNIK	OBČINA POSTOJNA Ljubljanska 4, 6230 Postojna			
INVESTITOR	OBČINA POSTOJNA Ljubljanska 4, 6230 Postojna			
ŠTEVILKA PROJEKTA	A 004/23			
PROJEKTNA DOKUMENTACIJA / FAZA	PZI	LOKACIJSKI PRIKAZI		
VSEBINA / NASLOV RISBE	SITUACIJA PROMETNA UREDITEV	MERILO 1:500	ŠT. RISBE 4	DATUM avg. 2024
	IME	IDENTIFIKACIJSKA ŠTEVILKA	PODPIS	DATUM
ODGOVORNI VODJA PROJEKTA	IZTOK N. ČANČULA u.d.i.a.	A - 0251		
ODGOVORNI PROJEKTANT	IZTOK N. ČANČULA u.d.i.a.	A - 0251		
PROJEKTANT				
SPREMEMBE	*. OPIS SPREMEMBE		PODPIS	*. DATUM:

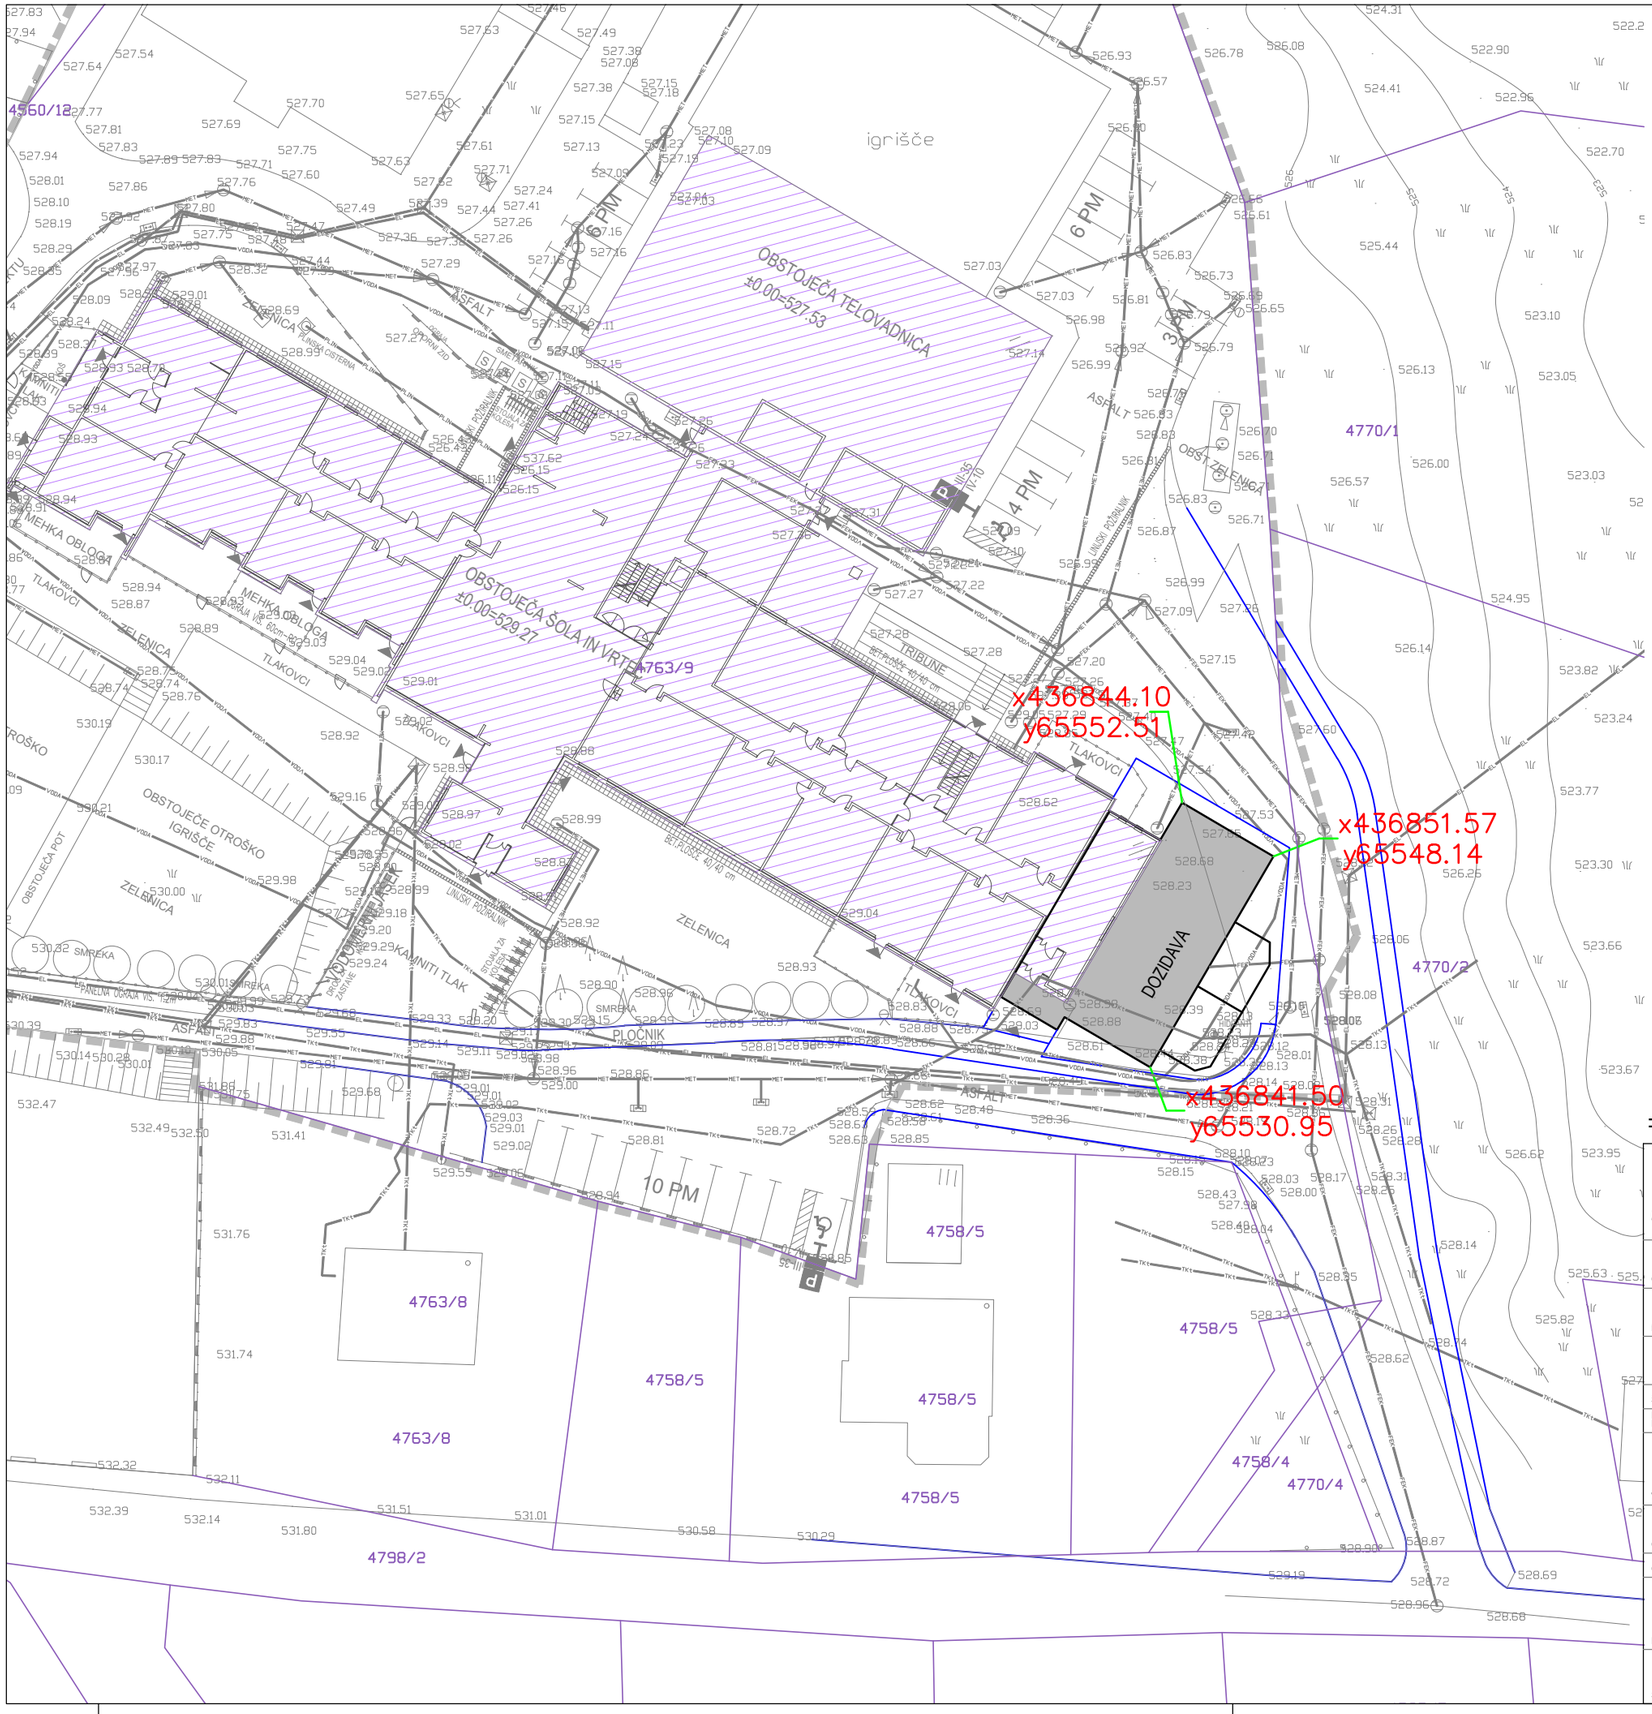

LEGENDA:

GRADBENA PARCELA

OBJEKT


±0.00 = 529.27 m.n.v.

MISEL
PROJEKTIRANJE ARHITEKTURE & GRADBENI INŽENIRING

MISEL, PROJEKTIRANJE & INŽENIRING d.o.o.
CANKARJEVA 1, 6230 POSTOJNA
tel: 0590 18 667
e-mail: projektiva@misel.si

IZS-1006
IDENTIFIKACIJSKA ŠTEVILKA

OBJEKT/LOKACIJA	DOZIDAVA K OSNOVNI ŠOLI V PRESTRANKU			
NAROČNIK	OBČINA POSTOJNA Ljubljanska 4, 6230 Postojna			
INVESTITOR	OBČINA POSTOJNA Ljubljanska 4, 6230 Postojna			
ŠTEVILKA PROJEKTA	A 004/23			
PROJEKTNA DOKUMENTACIJA / FAZA	PZI	LOKACIJSKI PRIKAZI		
VSEBINA / NASLOV RISBE	SITUACIJA ZAKOLIČBA	MERILO 1:500	ŠT. RISBE 5	DATUM avg. 2024
	IME	IDENTIFIKACIJSKA ŠTEVILKA	PODPIS	DATUM
ODGOVORNI VODJA PROJEKTA	IZTOK N. ČANČULA u.d.i.a.	A - 0251		
ODGOVORNI PROJEKTANT	IZTOK N. ČANČULA u.d.i.a.	A - 0251		
PROJEKTANT				
SPREMEMBE	*. OPIS SPREMEMBE		PODPIS	*. DATUM:

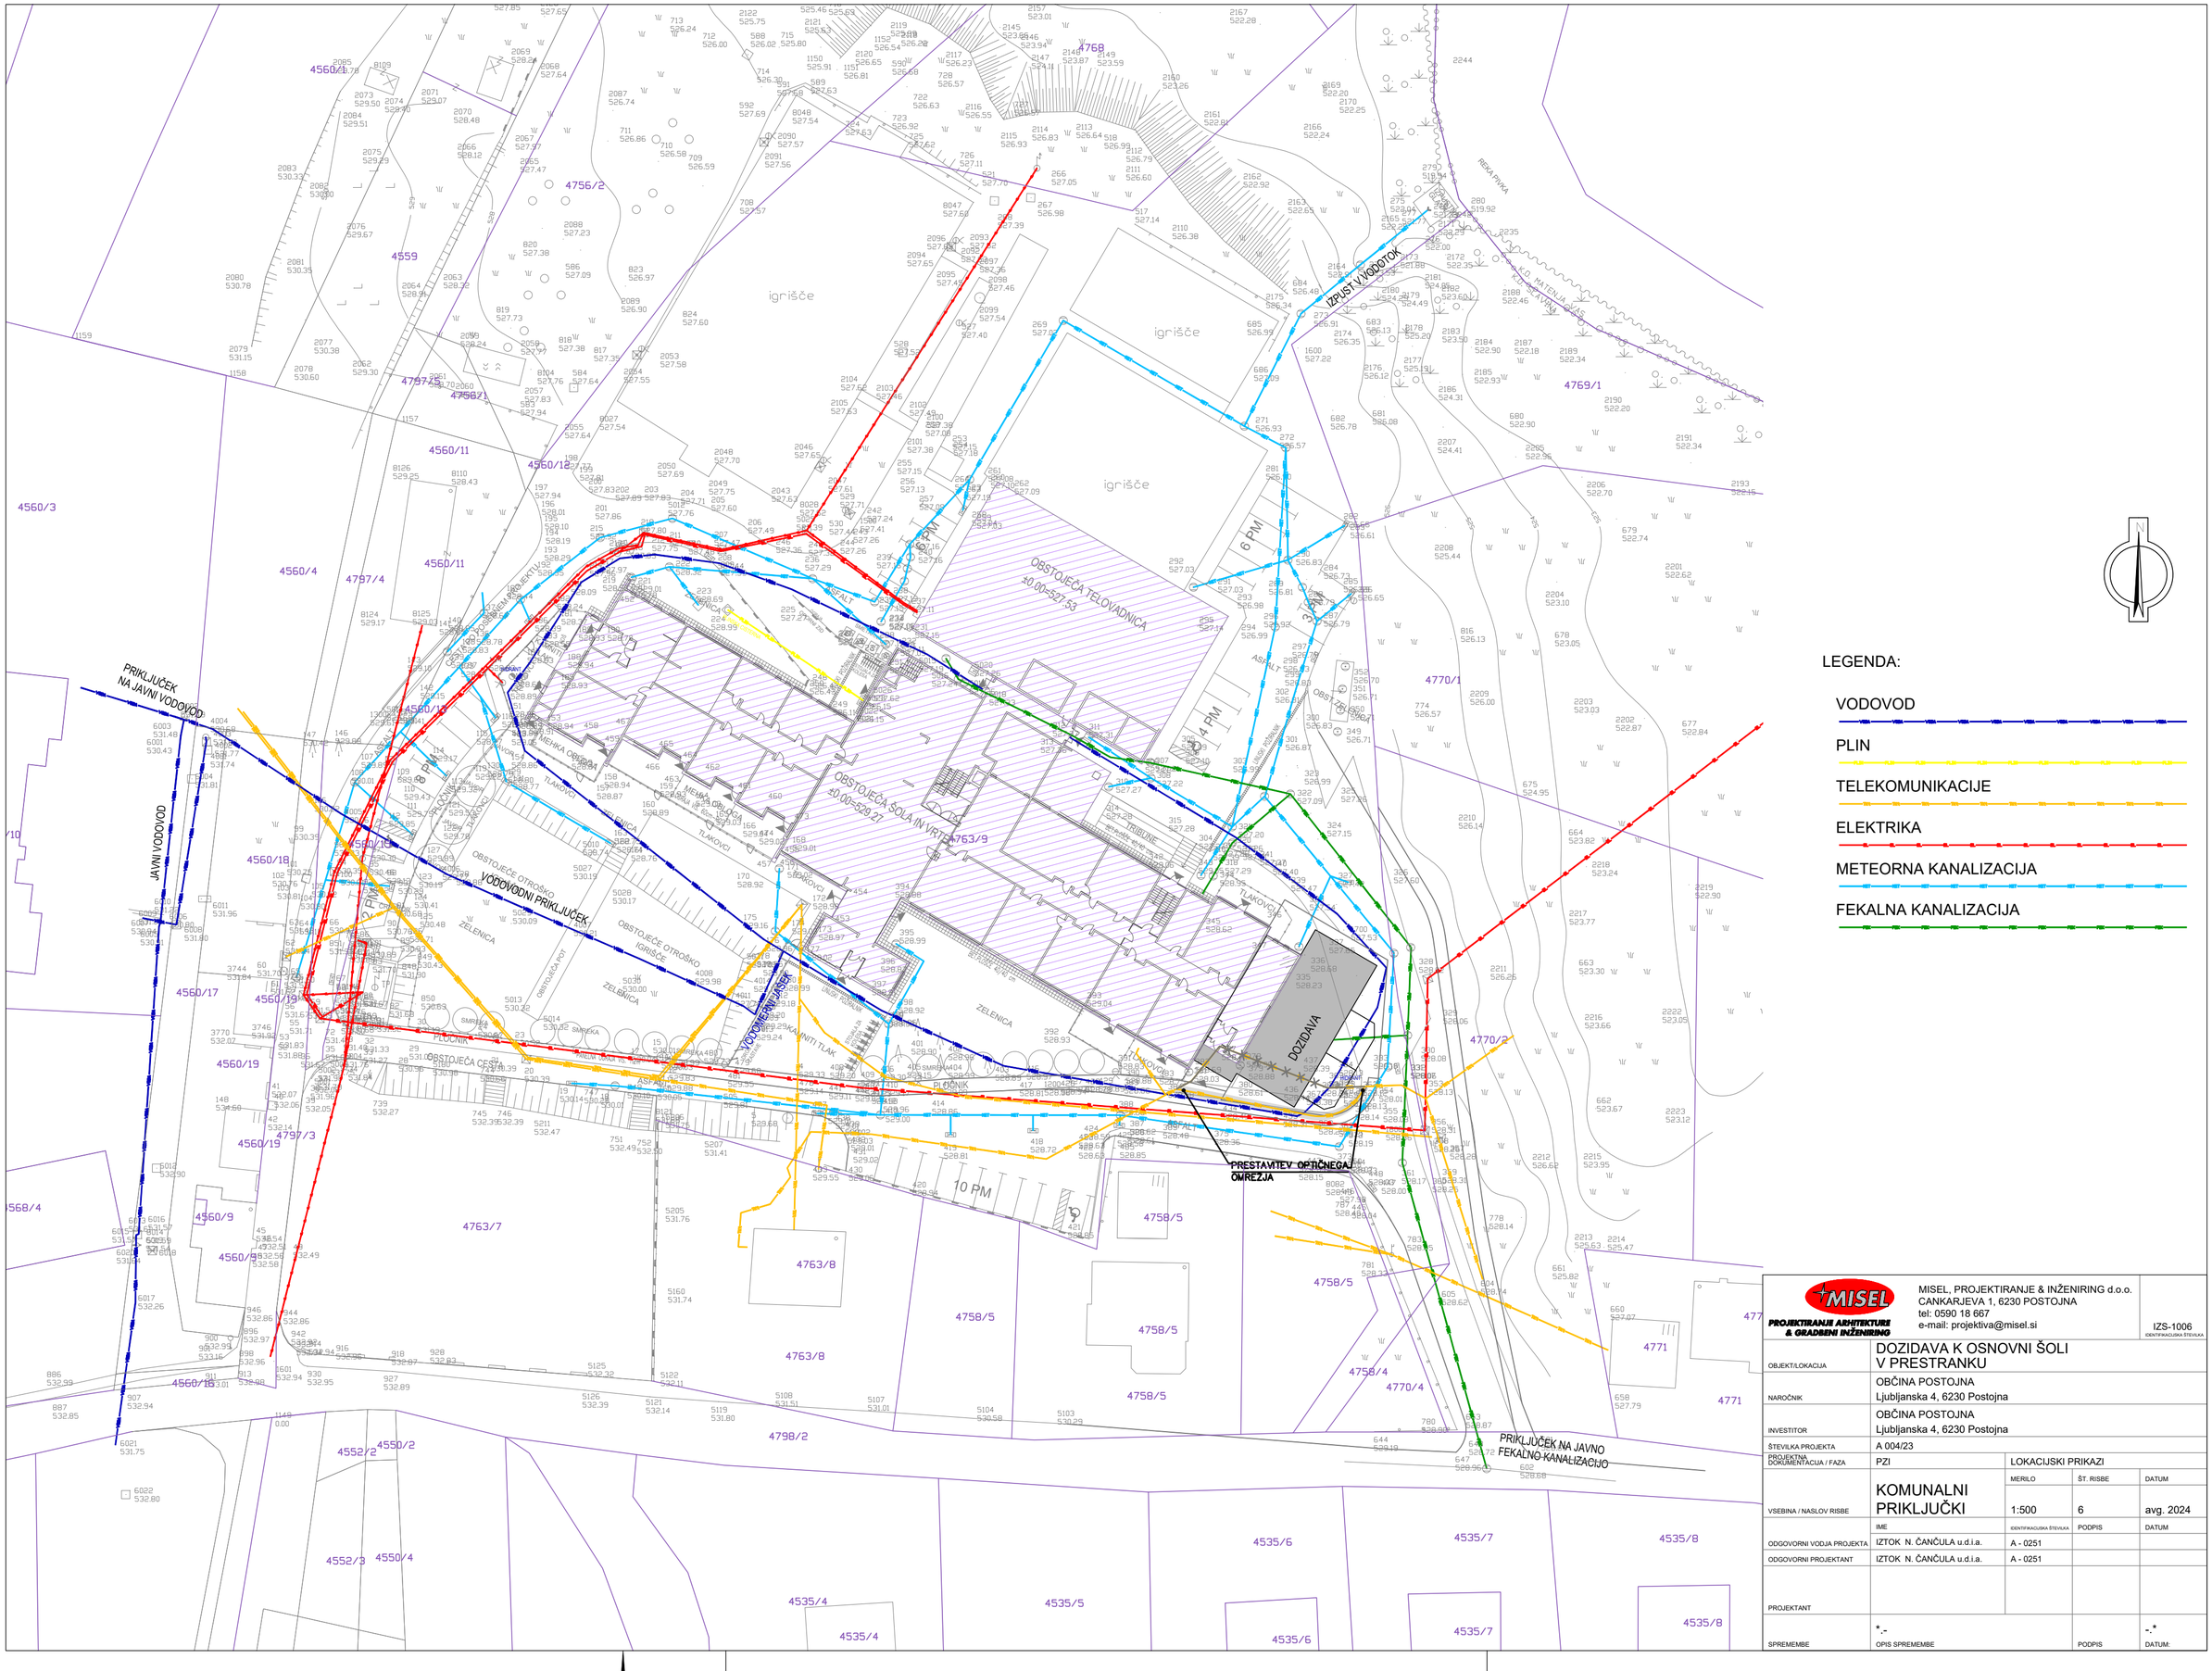

LEGENDA:

- VODOVOD
- PLIN
- TELEKOMUNIKACIJE
- ELEKTRIKA
- METEORNA KANALIZACIJA
- FEKALNA KANALIZACIJA

MISEL
PROJEKTIRANJE ARHITEKTURE & GRADBENI INŽENIRING

MISEL, PROJEKTIRANJE & INŽENIRING d.o.o.
CANKARJEVA 1, 6230 POSTOJNA
tel: 0590 18 667
e-mail: projektiva@misel.si

IZS-1006
IDENTIFIKACIJSKA ŠTEVILKA

OBJEKT/LOKACIJA	DOZIDAVA K OSNOVNI ŠOLI V PRESTRANKU			
NAROČNIK	OBČINA POSTOJNA Ljubljanska 4, 6230 Postojna			
INVESTITOR	OBČINA POSTOJNA Ljubljanska 4, 6230 Postojna			
ŠTEVILKA PROJEKTA	A 004/23			
PROJEKTNA DOKUMENTACIJA / FAZA	PZI	LOKACIJSKI PRIKAZI		
VSEBINA / NASLOV RISBE	KOMUNALNI PRIKLJUČKI	MERILO 1:500	ŠT. RISBE 6	DATUM avg. 2024
	IME	IDENTIFIKACIJSKA ŠTEVILKA	PODPIS	DATUM
ODGOVORNI VODJA PROJEKTA	IZTOK N. ČANČULA u.d.i.a.	A - 0251		
ODGOVORNI PROJEKTANT	IZTOK N. ČANČULA u.d.i.a.	A - 0251		
PROJEKTANT				
SPREMEMBE	*.- OPIS SPREMEMBE		PODPIS	-.-* DATUM: