


1. OBSTOJEČE STANJE – PRIKAZ RUŠITEV

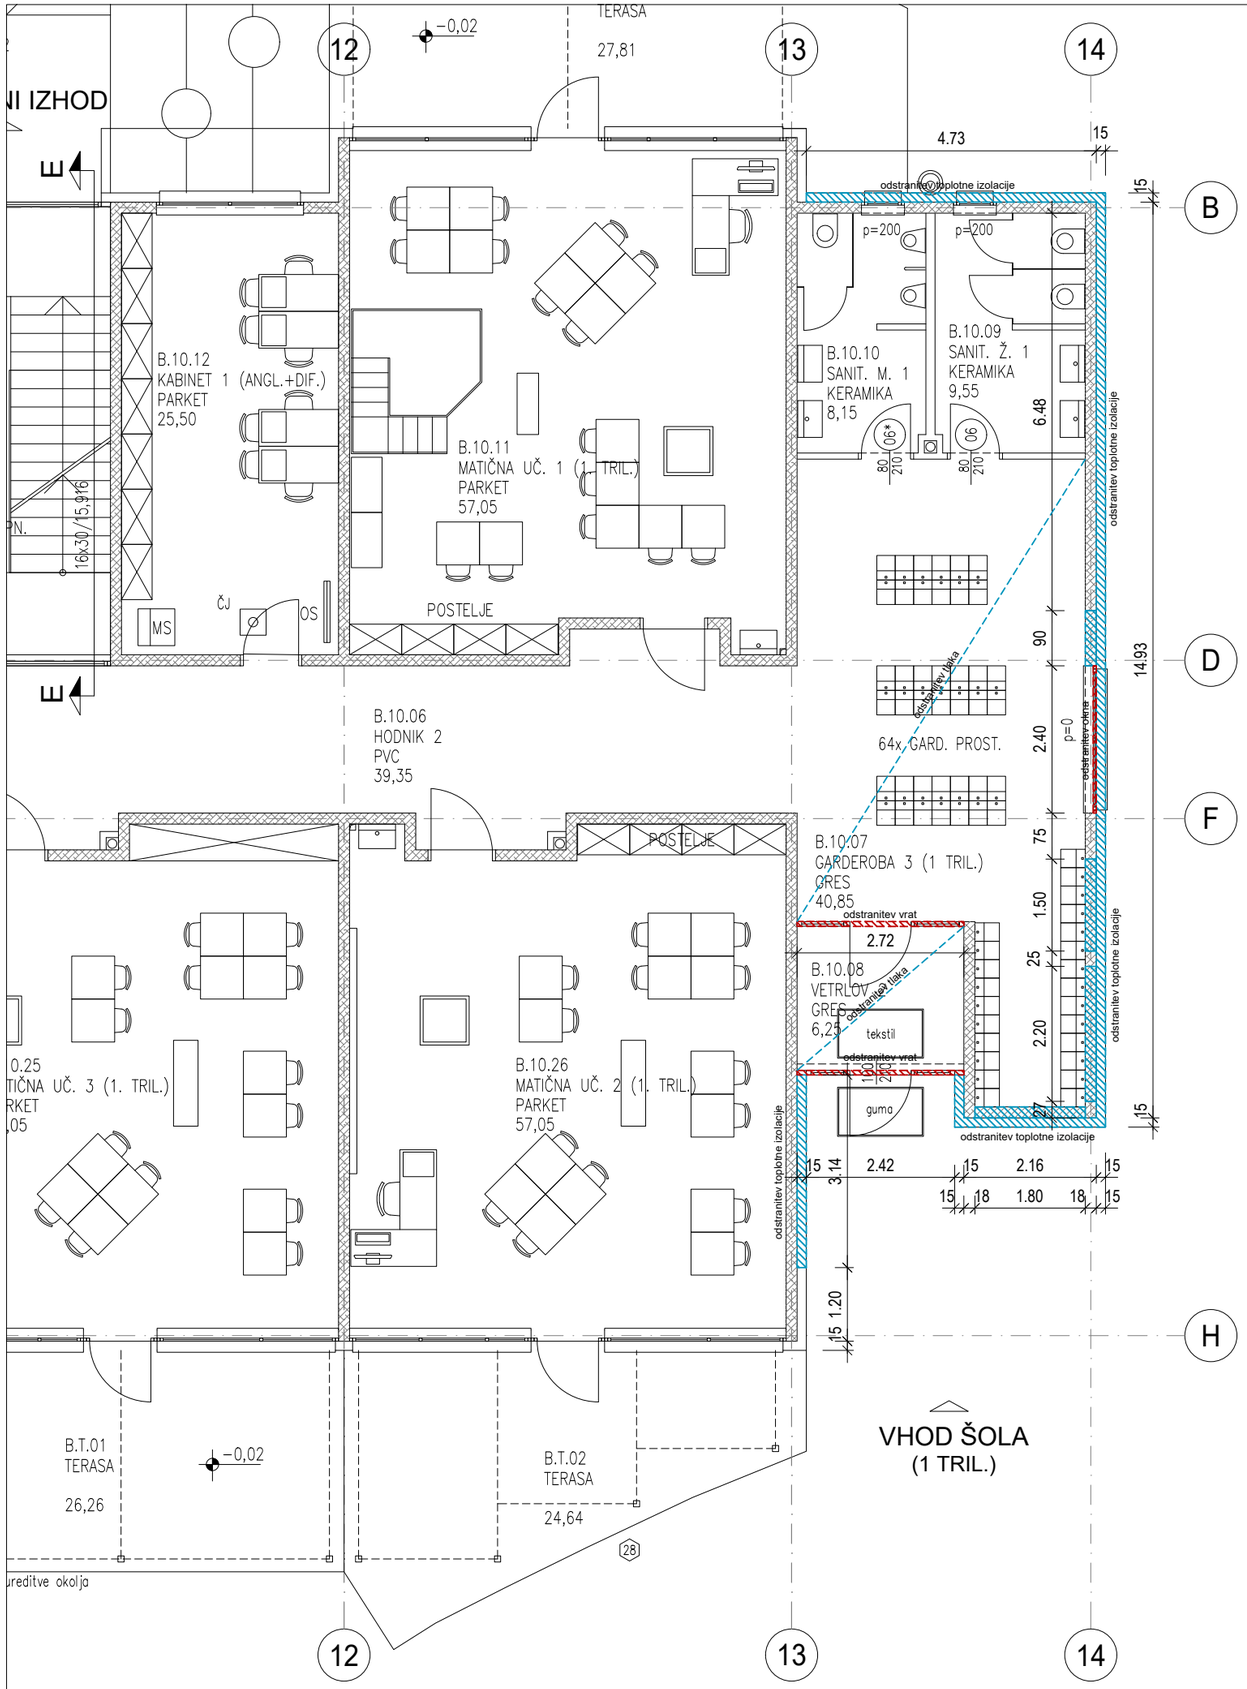


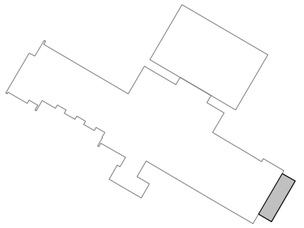



MISEL PROJEKTIRANJE ARHITEKTURE & GRADBENI INŽENIRING	MISEL, PROJEKTIRANJE & INŽENIRING d.o.o. CANKARJEVA 1, 6230 POSTOJNA tel: 0590 18 667 e-mail: projektiva@misel.si			IZS-1006 IDENTIFIKACIJSKA ŠTEVILKA
OBJEKT/LOKACIJA	DOZIDAVA K OSNOVNA ŠOLI V PRESTRANKU			
NAROČNIK	OBČINA POSTOJNA Ljubljanska 4, 6230 Postojna			
INVESTITOR	OBČINA POSTOJNA Ljubljanska 4, 6230 Postojna			
ŠTEVILKA PROJEKTA	A 004/23			
PROJEKTNA DOKUMENTACIJA / FAZA	PZI	TEHNIČNI PRIKAZI		
VSEBINA / NASLOV RISBE	RUŠITVE TLORIS PRITLIČJA	MERILO 1:100	ŠT. RISBE 01	DATUM avgust 2024
	IME	IDENTIFIKACIJSKA ŠTEVILKA	PODPIS	DATUM
ODGOVORNI VODJA PROJEKTA	IZTOK N. ČANČULA u.d.i.a.	A - 0251		
ODGOVORNI PROJEKTANT	IZTOK N. ČANČULA u.d.i.a.	A - 0251		
PROJEKTANT	GREGA SMREKAR u.d.i.a. KLEMEN MUHA m.i.a.	A - 1042		
SPREMEMBE	*.- OPIS SPREMEMBE		PODPIS	-.* DATUM:

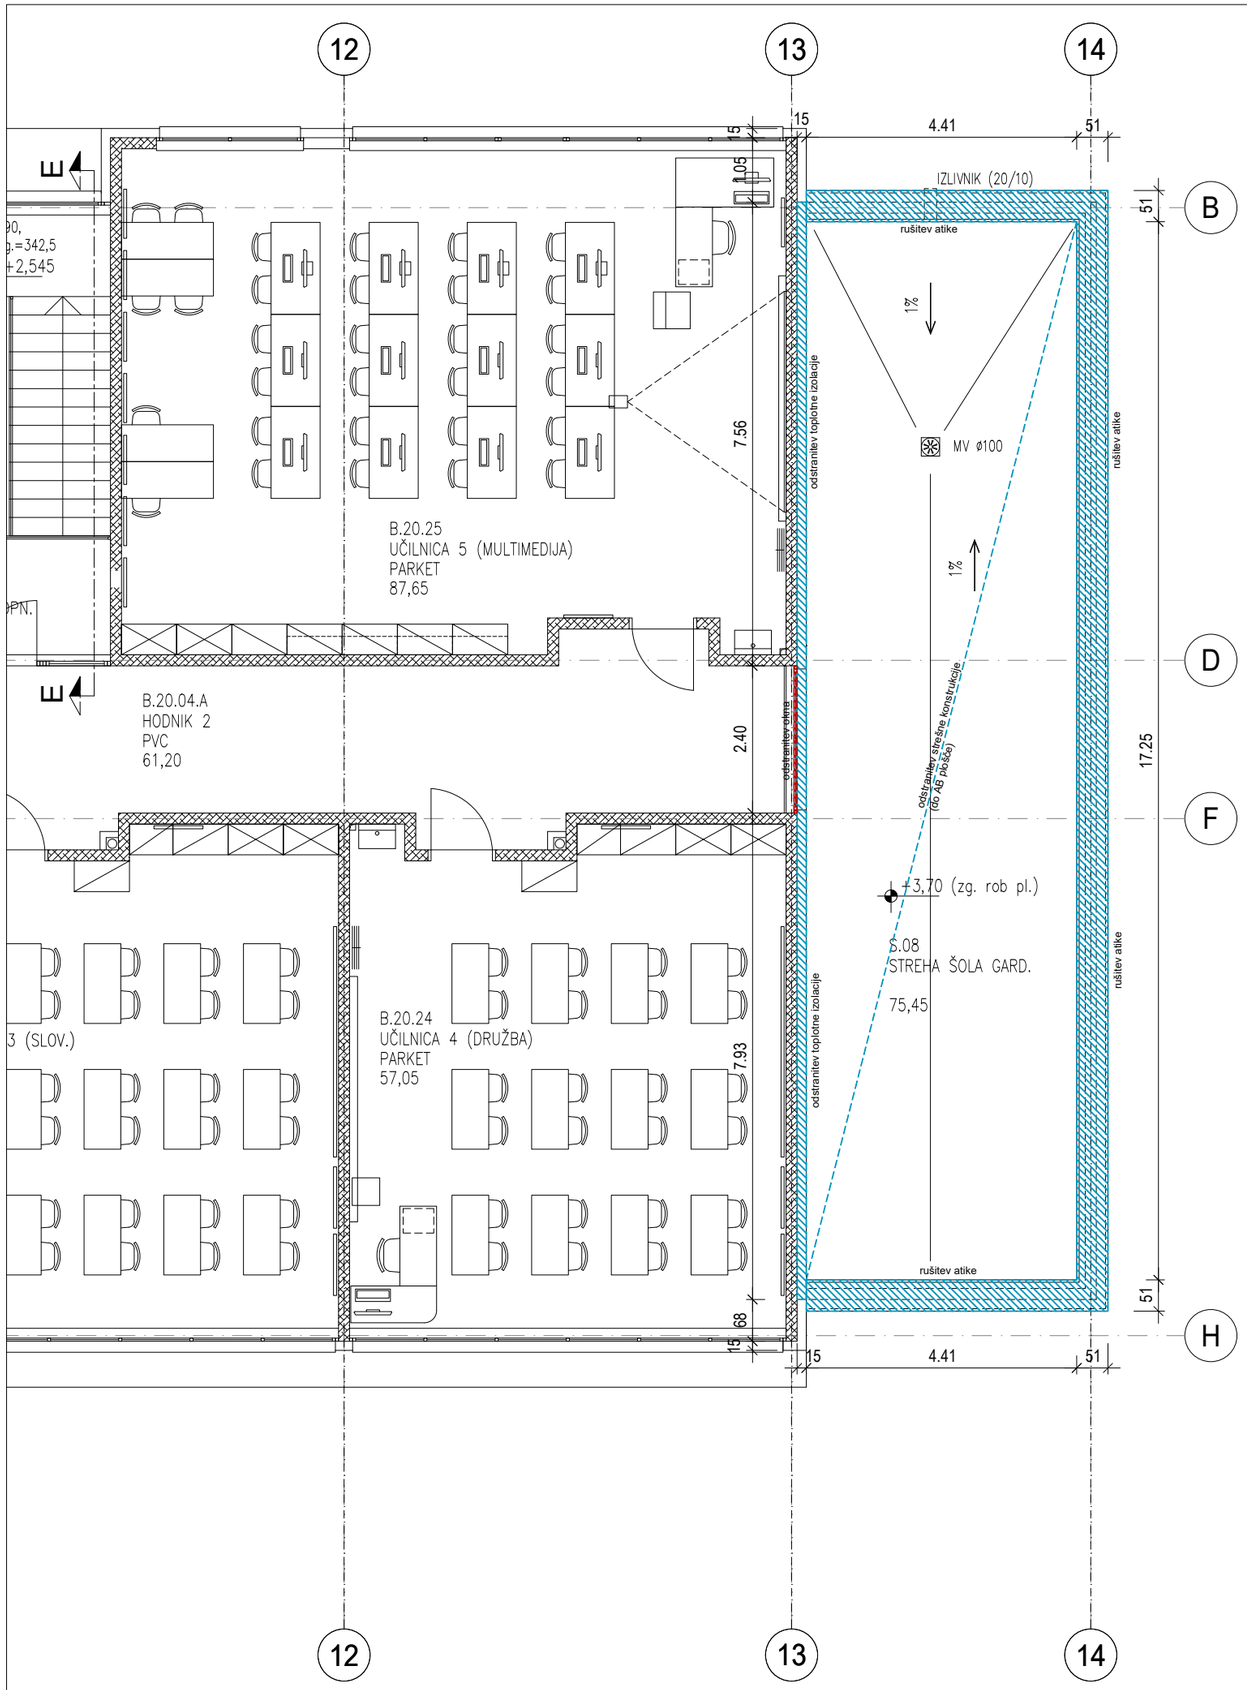

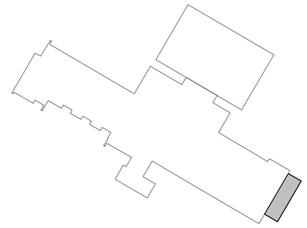



MISEL PROJEKTIRANJE ARHITEKTURE & GRADBENI INŽENIRING	MISEL, PROJEKTIRANJE & INŽENIRING d.o.o. CANKARJEVA 1, 6230 POSTOJNA tel: 0590 18 667 e-mail: projektiva@misel.si			IZS-1006 IDENTIFIKACIJSKA ŠTEVILKA
OBJEKT/LOKACIJA	DOZIDAVA K OSNOVNA ŠOLI V PRESTRANKU			
NAROČNIK	OBČINA POSTOJNA Ljubljanska 4, 6230 Postojna			
INVESTITOR	OBČINA POSTOJNA Ljubljanska 4, 6230 Postojna			
ŠTEVILKA PROJEKTA	A 004/23			
PROJEKTNA DOKUMENTACIJA / FAZA	PZI	TEHNIČNI PRIKAZI		
VSEBINA / NASLOV RISBE	RUŠITVE TLORIS NADSTROPJA	MERILO 1:100	ŠT. RISBE 02	DATUM avgust 2024
	IME	IDENTIFIKACIJSKA ŠTEVILKA	PODPIS	DATUM
ODGOVORNI VODJA PROJEKTA	IZTOK N. ČANČULA u.d.i.a.	A - 0251		
ODGOVORNI PROJEKTANT	IZTOK N. ČANČULA u.d.i.a.	A - 0251		
PROJEKTANT	GREGA SMREKAR u.d.i.a. KLEMEN MUHA m.i.a.	A - 1042		
SPREMEMBE	*.- OPIS SPREMEMBE		PODPIS	-.-* DATUM: