2 TEHNIČNI PRIKAZI

R.J.M.
Ø50x60
POKROV 50x50
K.P. = -0.03
K.D. = -0.53

PESKOLOV
Ø50x100
POKROV 50x50
K.P. = -0.03
K.D. = -1.03
K.I. = -0.53

OBST. DRENAŽA ø125

PREBOJ Ø100mm
-0.57m

PREBOJ Ø 100mm
-0.61m

PVC CEV ø75 L=4.30m
1.5%

PVC CEV ø75 L=8.65m
1.5%

PVC CEV ø75 L=4.05m
1.5%

PVC CEV ø100 L=2.00m
1.5%

R.J.F.
50/50
OLJNOTESNA POKROV
K.P.=±0.00
K.D.=-0.70

PREBOJ Ø 100mm
-0.59m

PREBOJ Ø100mm
-0.57m

PREBOJ Ø 150mm
-0.65m

PVC CEV ø100 L=9.15m
1.5%

PREBOJ Ø 150mm
-0.57m


PESKOLOV
Ø50x100
POKROV 50x50
K.P. = -0.03
K.D. = -1.03
K.I. = -0.53

PVC CEV ø125 L=14.85m
1.0%

PVC CEV ø125 L=10.00m
1.5%

PREBOJ Ø180mm
-0.71m

AB PLOŠČA d=12cm
V NAKLONU 1 %

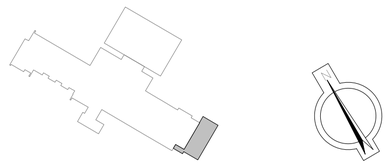

MISEL, PROJEKTIRANJE & INŽENIRING d.o.o. CANKARJEVA 1, 6230 POSTOJNA tel: 0590 18 667 e-mail: projektiva@misel.si				IZS-1006 IDENTIFIKACIJSKA ŠTEVILKA
OBJEKT/LOKACIJA	DOZIDAVA K OSNOVNA ŠOLI V PRESTRANKU			
NAROČNIK	OBČINA POSTOJNA Ljubljanska 4, 6230 Postojna			
INVESTITOR	OBČINA POSTOJNA Ljubljanska 4, 6230 Postojna			
ŠTEVILKA PROJEKTA	A 004/23			
PROJEKTNA DOKUMENTACIJA / FAZA	PZI	TEHNIČNI PRIKAZI		
		MERILO	ŠT. RISBE	DATUM
VSEBINA / NASLOV RISBE	TLORIS TEMELJEV IN KANALIZACIJE	1:50	01	avgust 2024
	IME	IDENTIFIKACIJSKA ŠTEVILKA	PODPIS	DATUM
ODGOVORNI VODJA PROJEKTA	IZTOK N. ČANČULA u.d.i.a.	A - 0251		
ODGOVORNI PROJEKTANT	IZTOK N. ČANČULA u.d.i.a.	A - 0251		
PROJEKTANT	GREGA SMREKAR u.d.i.a. KLEMEN MUHA m.i.a.	A - 1042		
SPREMEMBE	-.- OPIS SPREMEMBE		PODPIS	-.- DATUM:

A

B1

B

D2

D1

D

F2

F1

F

H2

H1

H

ureditve okolja

P. ø40

B.10.10
SANIT. M. 1
KERAMIKA
8,15

B.10.09
SANIT. Ž. 1
KERAMIKA
9,55

4
MATIČNA UČILNICA 1
61.71m²
pvc talna obloga

AB NOSILEC
30/60cm

Žaluzije na el. pogon

P=60.0

AB NOSILEC
25/60cm

HIDRANTNA OMARA V STENI
1040x840x250

8
KABINET
16.01m²
keramika

1
TERASA 1
23.47m²
EPDM

0
HODNIK - GARDEROBA ŠOLA
52.41m²
pvc talna obloga

POSTELJE

TRIL.

HODNIK - GARDEROBA 1 TRIADA
8.85m²
pvc talna obloga

tekstil

guma

3
VETROLOV
11.32m²
keramika

6
MATIČNA UČILNICA 2
56.60m²
pvc talna obloga

7
TERASA 2
23.76m²
EPDM

VHOD ŠOLA

MISEL, PROJEKTIRANJE & INŽENIRING d.o.o. CANKARJEVA 1, 6230 POSTOJNA tel: 0590 18 667 e-mail: projektiva@misel.si				IZS-1006 IDENTIFIKACIJSKA ŠTEVILKA
OBJEKT/LOKACIJA	DOZIDAVA K OSNOVNA ŠOLI V PRESTRANKU			
NAROČNIK	OBČINA POSTOJNA Ljubljanska 4, 6230 Postojna			
INVESTITOR	OBČINA POSTOJNA Ljubljanska 4, 6230 Postojna			
ŠTEVILKA PROJEKTA	A 004/23			
PROJEKTNA DOKUMENTACIJA / FAZA	PZI	TEHNIČNI PRIKAZI		
		MERILO	ŠT. RISBE	DATUM
VSEBINA / NASLOV RISBE	TLORIS PRITLIČJA	1:50	02	avgust 2024
	IME	IDENTIFIKACIJSKA ŠTEVILKA	PODPIS	DATUM
ODGOVORNI VODJA PROJEKTA	IZTOK N. ČANČULA u.d.i.a.	A - 0251		
ODGOVORNI PROJEKTANT	IZTOK N. ČANČULA u.d.i.a.	A - 0251		
PROJEKTANT	GREGA SMREKAR u.d.i.a. KLEMEN MUHA m.i.a.	A - 1042		
SPREMEMBE	*.- OPIS SPREMEMBE		PODPIS	-.* DATUM:

A

B1

B

D2

D1

D

F2

F1

F

H2

H1

H

INDIVIDUALNO DELO 1
11.73m²
pvc talna obloga

INDIVIDUALNO DELO 2
11.73m²
pvc talna obloga

UČILNICA 2
57.35m²
pvc talna obloga

1
HODNIK
35.39m²
pvc talna obloga

4
UČNA POMOČ
21.83m²
pvc talna obloga

0
UČILNICA 3
57.36m²
pvc talna obloga

3
KABINET 3
35.42m²
pvc talna obloga

SKLOPNA STENA

AB NOSILEC 30/60cm

AB NOSILEC 30/45cm

HIDRANTNA OMARA V STENI
1040x840x250

Zaluzije na el. pogon

P=90.0

O1 120.0 215.0

O3 200.0 215.0

O5 240.0 215.0

O6 420.0 215.0

O7 720.0 215.0

V3 141.0 208.5+60

V4d 191.0 208.5+60

SK1

SK2

S6 SENOT

Ø75

13.48

4.63 2.00 5.75 1.98 2 8.85

7.20 8.25

4.63 25 25 7.85


3.45 2.95 3.20 3.76 7.21 4.76 2.40 2.15 1.25 5.71 4.81 1.47 1.05

6.51 1.20 1.60 7.21 1.20 1.60 7.21 5.61 1.22 1.72 1.72


20.12 2.40 22.42 4.20

1.50 2.03 1.50 25 100 25 1.50 25 4.85

4.88 4.20 5.38 25 25 1.03 7.60 7.20 8.10 13.81

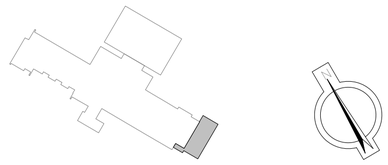


PROJEKTIRANJE ARHITEKTURE & GRADBENI INŽENIRING	MISEL, PROJEKTIRANJE & INŽENIRING d.o.o. CANKARJEVA 1, 6230 POSTOJNA tel: 0590 18 667 e-mail: projektiva@misel.si			IZS-1006 IDENTIFIKACIJSKA ŠTEVILKA
OBJEKT/LOKACIJA	DOZIDAVA K OSNOVNA ŠOLI V PRESTRANKU			
NAROČNIK	OBČINA POSTOJNA Ljubljanska 4, 6230 Postojna			
INVESTITOR	OBČINA POSTOJNA Ljubljanska 4, 6230 Postojna			
ŠTEVILKA PROJEKTA	A 004/23			
PROJEKTNA DOKUMENTACIJA / FAZA	PZI	TEHNIČNI PRIKAZI		
		MERILO	ŠT. RISBE	DATUM
VSEBINA / NASLOV RISBE	TLORIS NADSTROPJA	1:50	03	avgust 2024
	IME	IDENTIFIKACIJSKA ŠTEVILKA	PODPIS	DATUM
ODGOVORNI VODJA PROJEKTA	IZTOK N. ČANČULA u.d.i.a.	A - 0251		
ODGOVORNI PROJEKTANT	IZTOK N. ČANČULA u.d.i.a.	A - 0251		
PROJEKTANT	GREGA SMREKAR u.d.i.a. KLEMEN MUHA m.i.a.	A - 1042		
SPREMEMBE	*.- OPIS SPREMEMBE		PODPIS	-.* DATUM

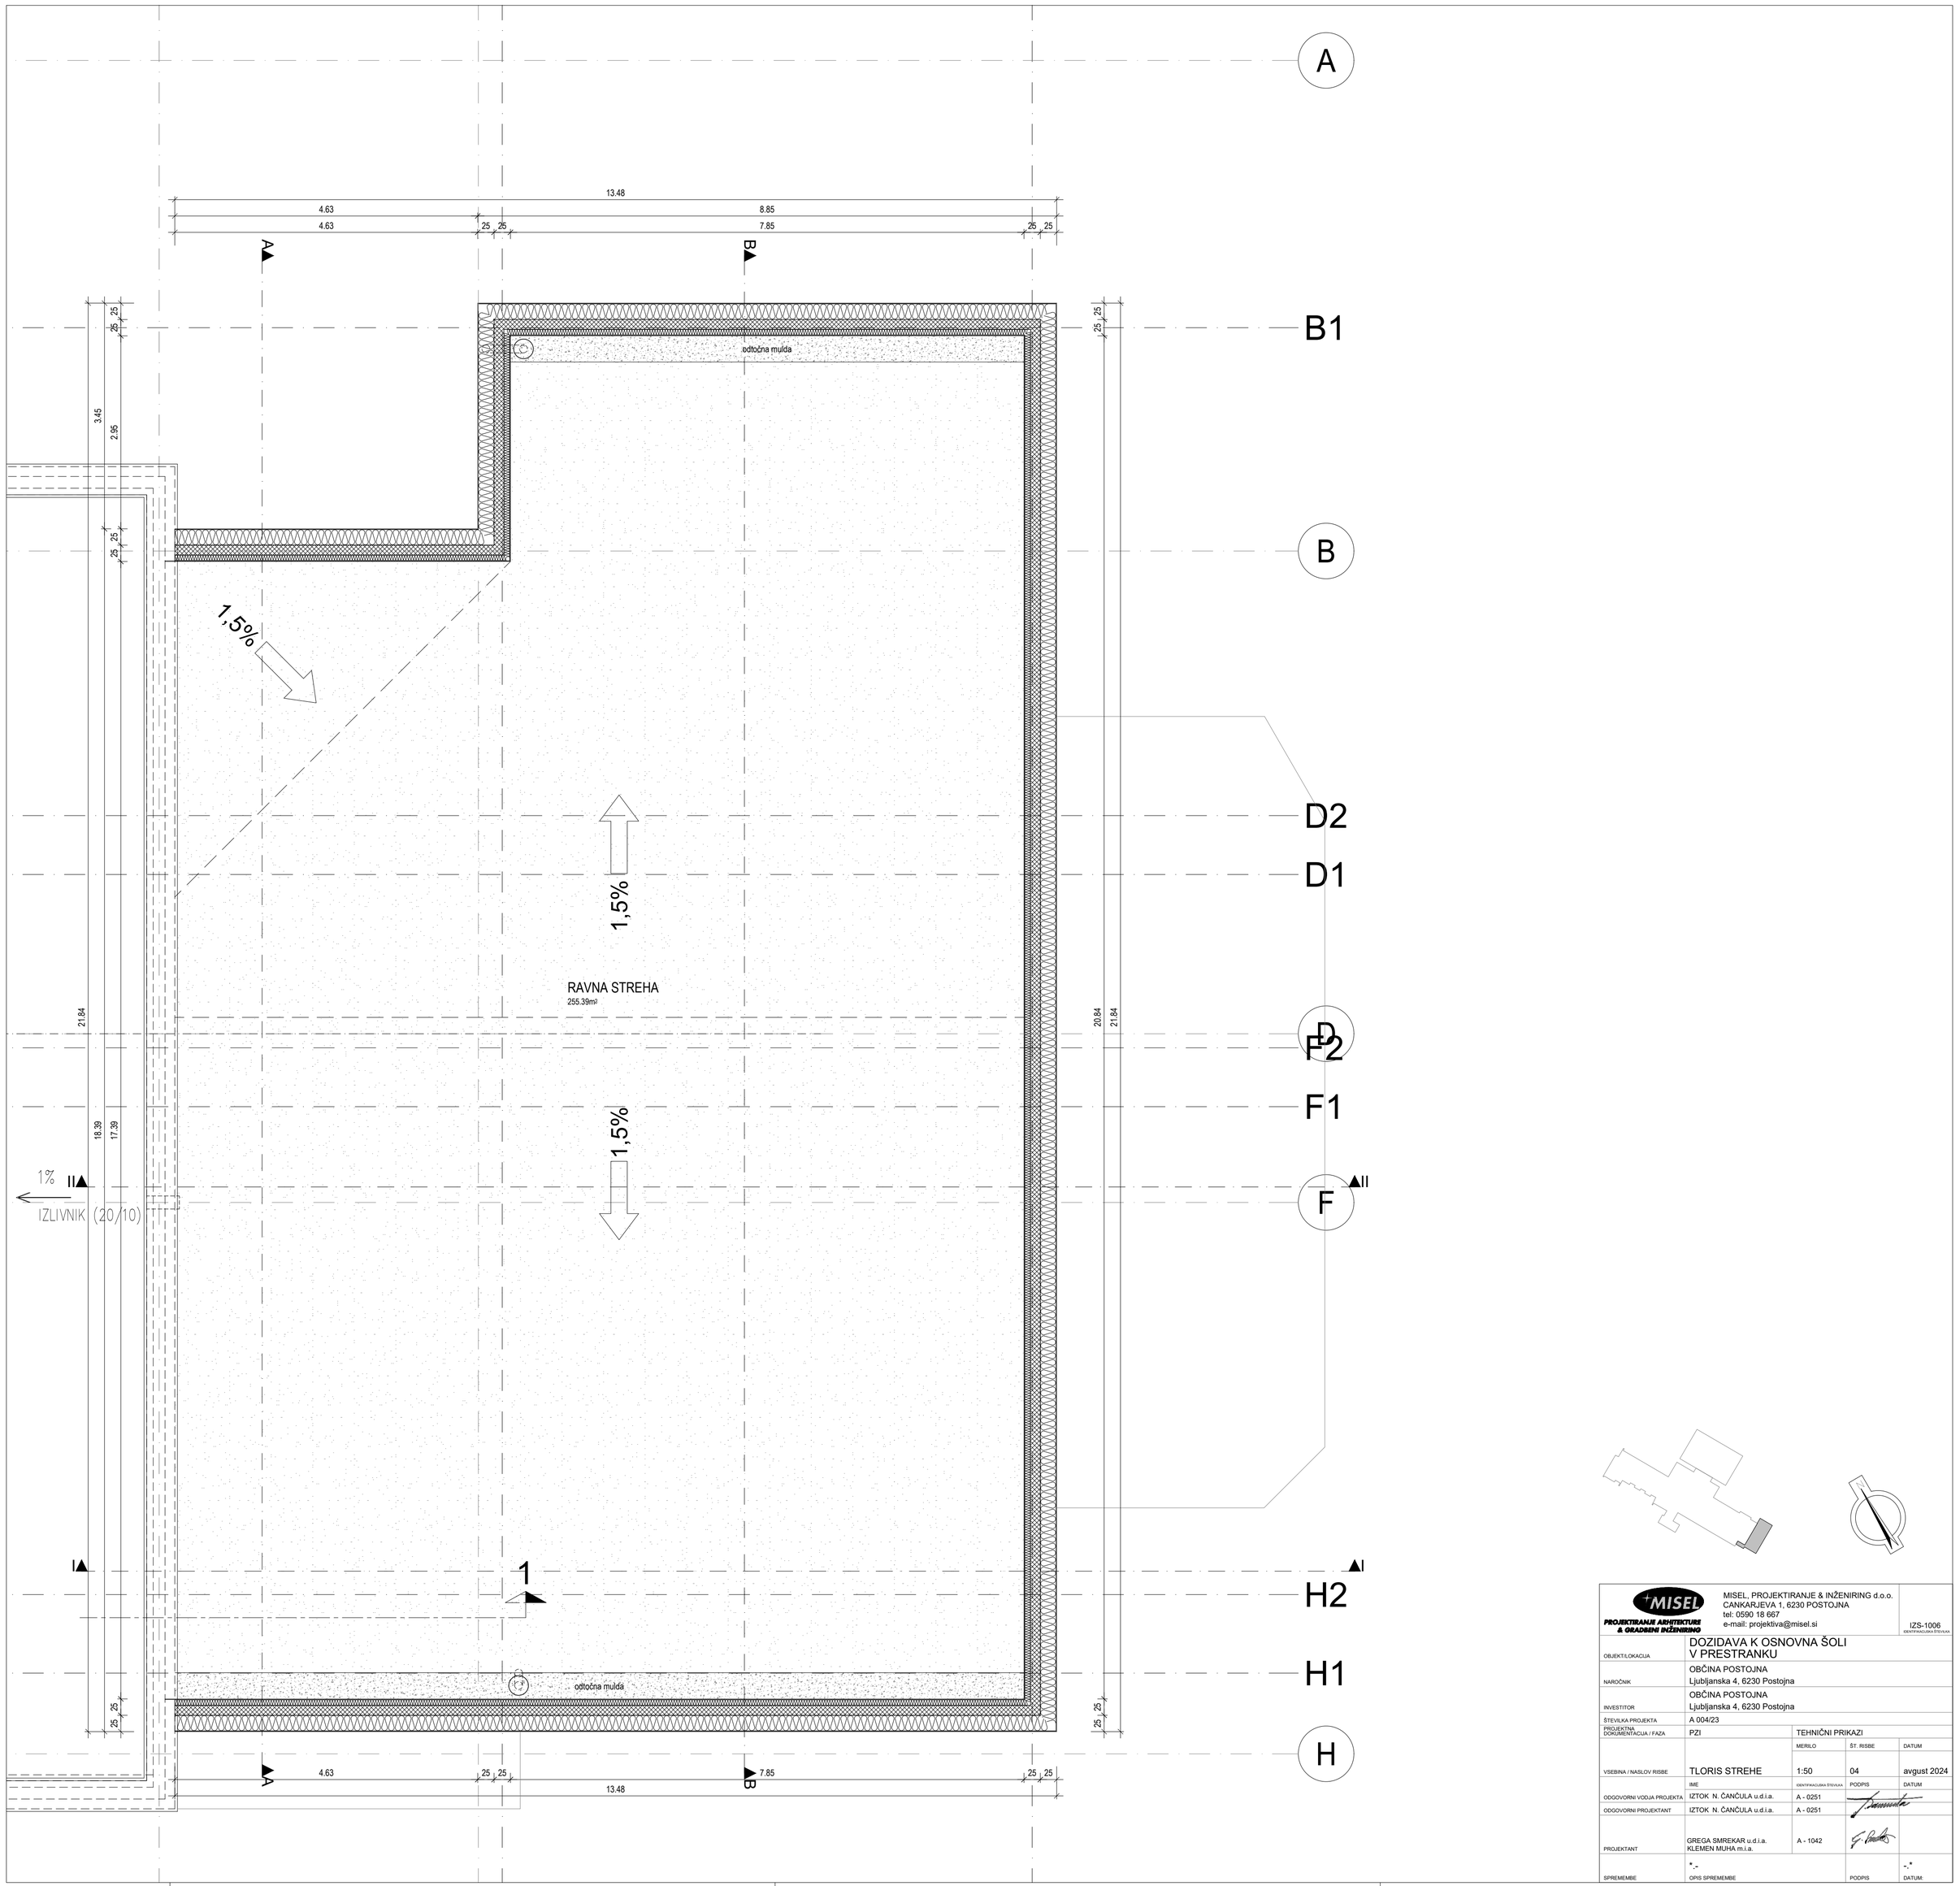

MISEL, PROJEKTIRANJE & INŽENIRING d.o.o.
CANKARJEVA 1, 6230 POSTOJNA
tel: 0590 18 667
e-mail: projektiva@misel.si

IZS-1006
IDENTIFIKACIJSKA ŠTEVILKA

OBJEKT/LOKACIJA	DOZIDAVA K OSNOVNA ŠOLI V PRESTRANKU			
NAROČNIK	OBČINA POSTOJNA Ljubljanska 4, 6230 Postojna			
INVESTITOR	OBČINA POSTOJNA Ljubljanska 4, 6230 Postojna			
ŠTEVILKA PROJEKTA	A 004/23			
PROJEKTNA DOKUMENTACIJA / FAZA	PZI	TEHNIČNI PRIKAZI		
		MERILO	ŠT. RISBE	DATUM
VSEBINA / NASLOV RISBE	TLORIS STREHE	1:50	04	avgust 2024
	IME	IDENTIFIKACIJSKA ŠTEVILKA	PODPIS	DATUM
ODGOVORNI VODJA PROJEKTA	IZTOK N. ČANČULA u.d.i.a.	A - 0251		
ODGOVORNI PROJEKTANT	IZTOK N. ČANČULA u.d.i.a.	A - 0251		
PROJEKTANT	GREGA SMREKAR u.d.i.a. KLEMEN MUHA m.i.a.	A - 1042		
SPREMEMBE	*.- OPIS SPREMEMBE		PODPIS	-.* DATUM:

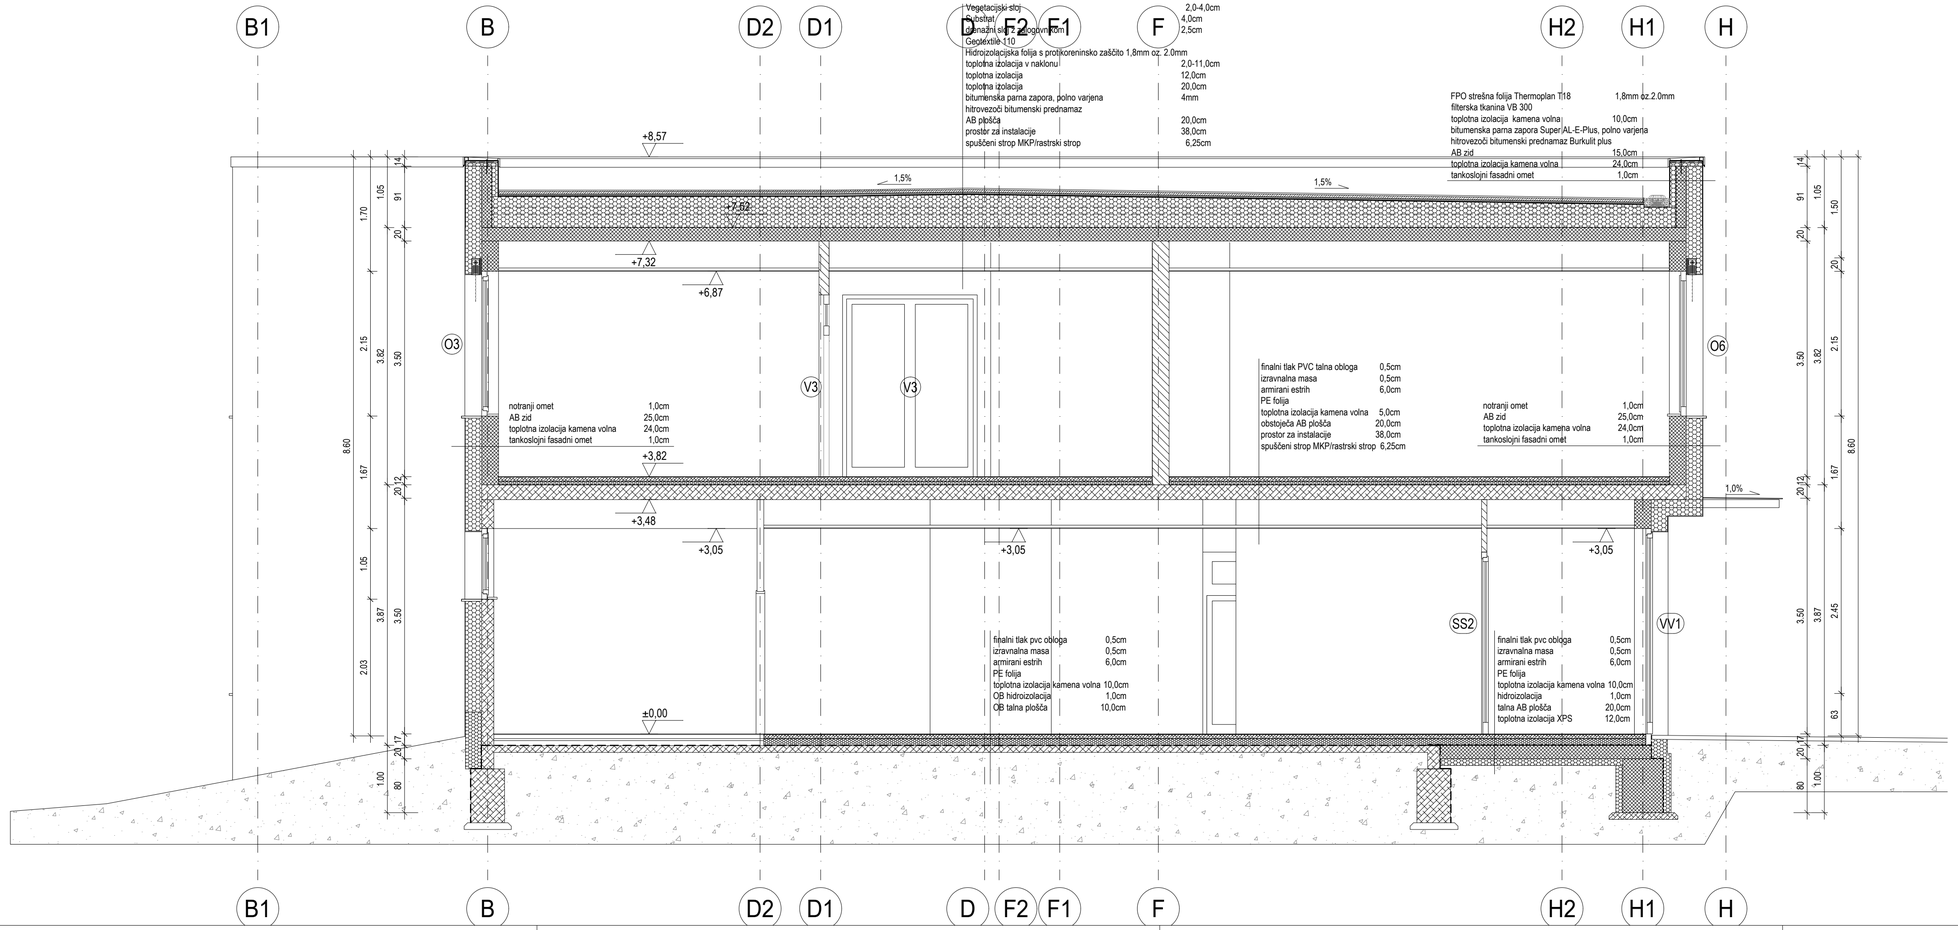

MISEL, PROJEKTIRANJE & INŽENIRING d.o.o.
CANKARJEVA 1, 6230 POSTOJNA
tel: 0590 18 667
e-mail: projektiva@misel.si


PROJEKTIRANJE ARHITEKTURE & GRADBENI INŽENIRING

IZS-1006
IDENTIFIKACIJSKA ŠTEVILKA

OBJEKT/LOKACIJA	DOZIDAVA K OSNOVNA ŠOLI V PRESTRANKU
NAROČNIK	OBČINA POSTOJNA Ljubljanska 4, 6230 Postojna
INVESTITOR	OBČINA POSTOJNA Ljubljanska 4, 6230 Postojna
ŠTEVILKA PROJEKTA	A 004/23
PROJEKTNA DOKUMENTACIJA / FAZA	PZI — TEHNIČNI PRIKAZI

VSEBINA / NASLOV RISBE	MERILO	ST. RISBE	DATUM
PREREZ A	1:50	05	avgust 2024

	IME	IDENTIFIKACIJSKA ŠTEVILKA	PODPIS	DATUM
ODGOVORNI VODJA PROJEKTA	IZTOK N. ČANČULA u.d.i.a.	A - 0251		
ODGOVORNI PROJEKTANT	IZTOK N. ČANČULA u.d.i.a.	A - 0251		
PROJEKTANT	GREGA SMREKAR u.d.i.a.	A - 1042		
SPREMEMBE	*.- OPIS SPREMEMBE		PODPIS	-.* DATUM

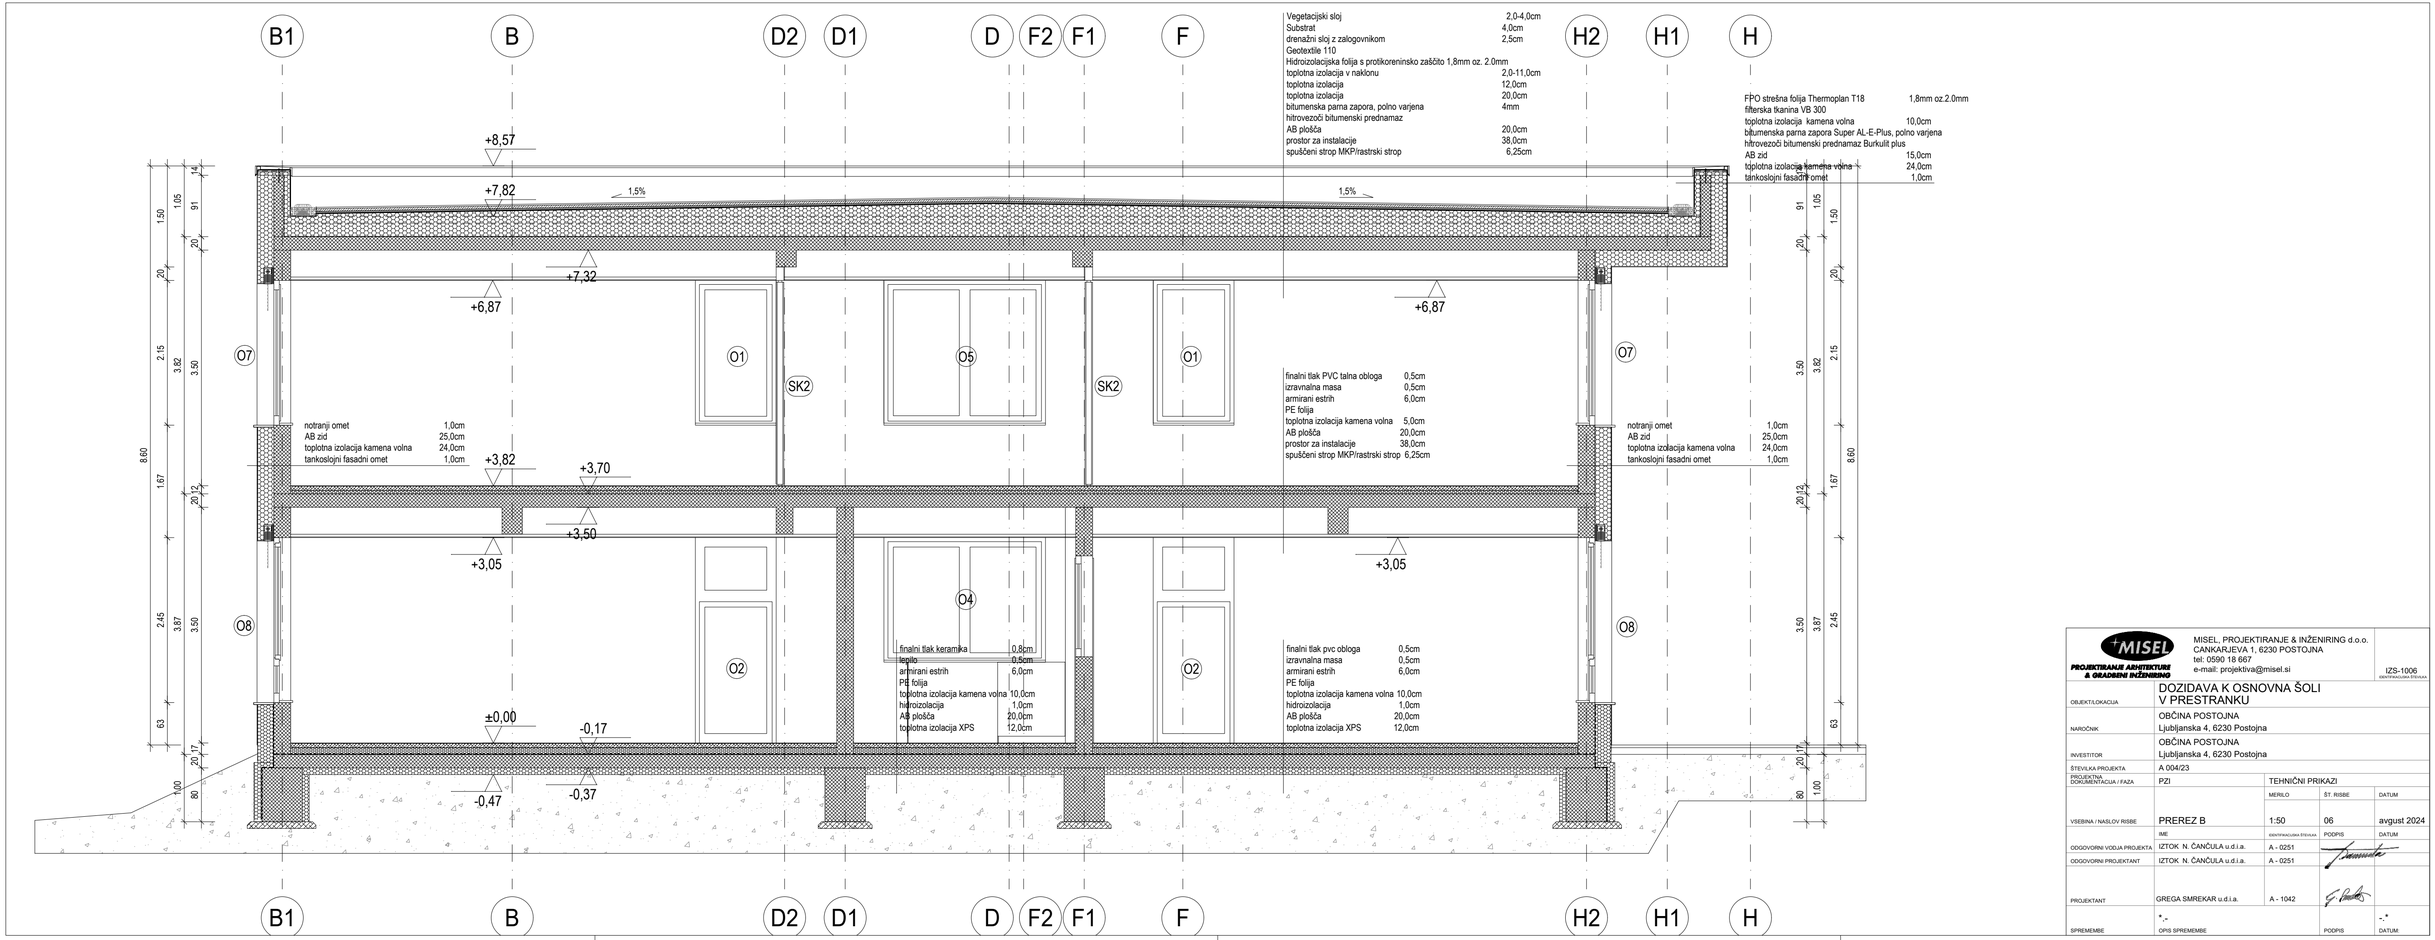

Vegetacijski sloj	2,0-4,0cm
Substrat	4,0cm
drenažni sloj z zalogovnikom	2,5cm
Geotextile 110	
Hidroizolacijska folija s protikoreninsko zaščito 1,8mm oz. 2.0mm	
toplotna izolacija v naklonu	2,0-11,0cm
toplotna izolacija	12,0cm
toplotna izolacija	20,0cm
bitumenska parna zapora, polno varjena	4mm
hitrovezoči bitumenski prednamaz	
AB plošča	20,0cm
prostor za instalacije	38,0cm
spuščeni strop MKP/rastrski strop	6,25cm

notranji omet	1,0cm
AB zid	25,0cm
toplotna izolacija kamena volna	24,0cm
tankoslojni fasadni omet	1,0cm

finalni tlak PVC talna obloga	0,5cm
izravnalna masa	0,5cm
armirani estrih	6,0cm
PE folija	
toplotna izolacija kamena volna	5,0cm
AB plošča	20,0cm
prostor za instalacije	38,0cm
spuščeni strop MKP/rastrski strop	6,25cm

finalni tlak keramka	0,8cm
teplo	0,5cm
armirani estrih	6,0cm
PE folija	
toplotna izolacija kamena volna	10,0cm
hidroizolacija	1,0cm
AB plošča	20,0cm
toplotna izolacija XPS	12,0cm

finalni tlak pvc obloga	0,5cm
izravnalna masa	0,5cm
armirani estrih	6,0cm
PE folija	
toplotna izolacija kamena volna	10,0cm
hidroizolacija	1,0cm
AB plošča	20,0cm
toplotna izolacija XPS	12,0cm

FPO strešna folija Thermoplan T18	1,8mm oz.2.0mm
filterska tkanina VB 300	
toplotna izolacija kamena volna	10,0cm
bitumenska parna zapora Super AL-E-Plus, polno varjena	
hitrovezoči bitumenski prednamaz Burkulit plus	
AB zid	15,0cm
toplotna izolacija kamena volna	24,0cm
tankoslojni fasadni omet	1,0cm

notranji omet	1,0cm
AB zid	25,0cm
toplotna izolacija kamena volna	24,0cm
tankoslojni fasadni omet	1,0cm

MISEL, PROJEKTIRANJE & INŽENIRING d.o.o.
CANKARJEVA 1, 6230 POSTOJNA
tel: 0590 18 667
e-mail: projektiva@misel.si


PROJEKTIRANJE ARHITEKTURE & GRADBENI INŽENIRING

IZS-1006
IDENTIFIKACIJSKA ŠTEVILKA


OBJEKT/LOKACIJA	DOZIDAVA K OSNOVNA ŠOLI V PRESTRANKU
NAROČNIK	OBČINA POSTOJNA Ljubljanska 4, 6230 Postojna
INVESTITOR	OBČINA POSTOJNA Ljubljanska 4, 6230 Postojna
ŠTEVILKA PROJEKTA	A 004/23
PROJEKTNA DOKUMENTACIJA / FAZA	PZI — TEHNIČNI PRIKAZI

VSEBINA / NASLOV RISBE	MERILO	ŠT. RISBE	DATUM
PREREZ B	1:50	06	avgust 2024

	IME	IDENTIFIKACIJSKA ŠTEVILKA	PODPIS	DATUM
ODGOVORNI VODJA PROJEKTA	IZTOK N. ČANČULA u.d.i.a.	A - 0251		
ODGOVORNI PROJEKTANT	IZTOK N. ČANČULA u.d.i.a.	A - 0251		
PROJEKTANT	GREGA SMREKAR u.d.i.a.	A - 1042		
SPREMEMBE	*.- OPIS SPREMEMBE		PODPIS	-.* DATUM

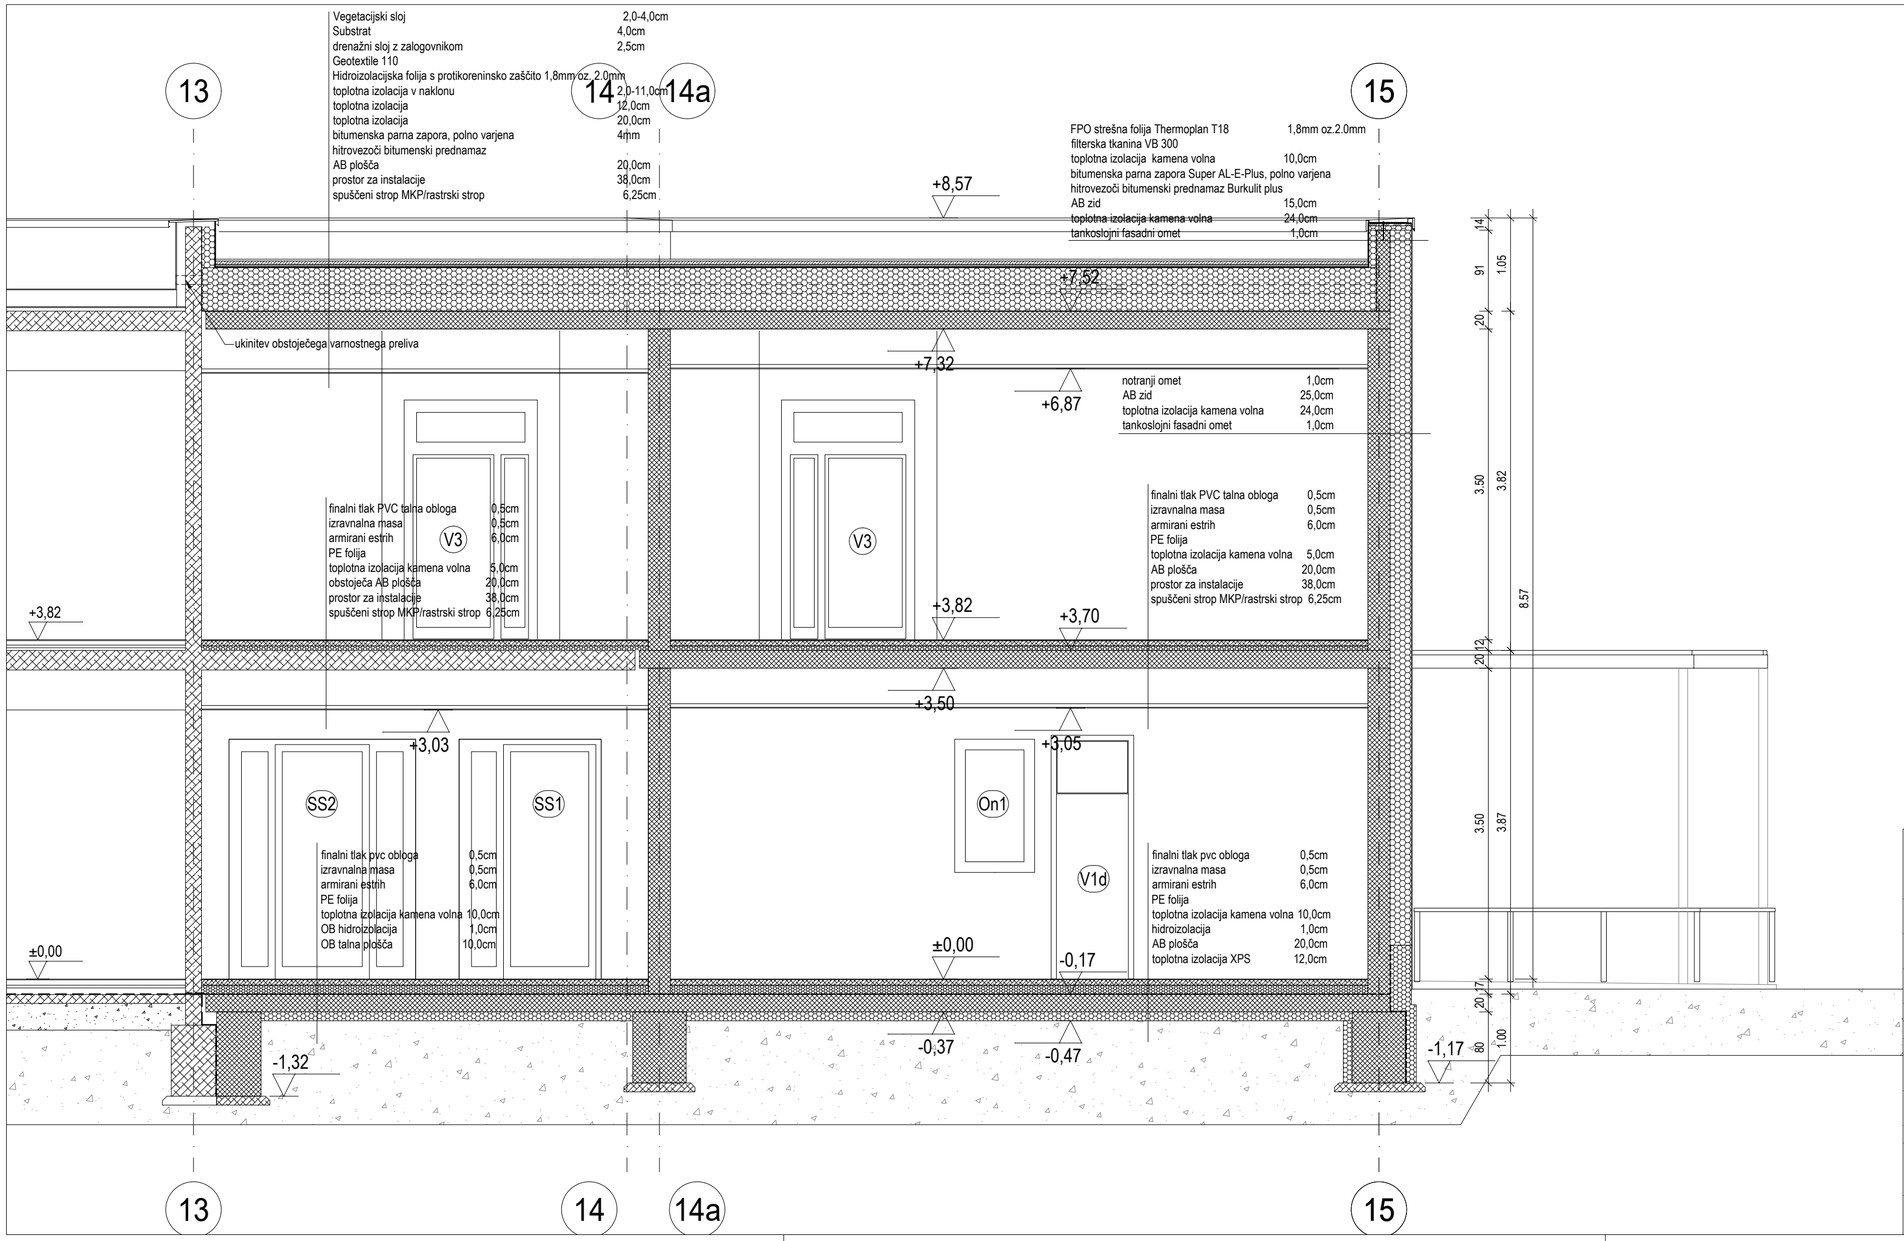


MISEL PROJEKTIRANJE ARHITEKTURE & GRADBENI INŽENIRING	MISEL, PROJEKTIRANJE & INŽENIRING d.o.o. CANKARJEVA 1, 6230 POSTOJNA tel: 0590 18 667 e-mail: projektiva@misel.si			IZS-1006 IDENTIFIKACIJSKA ŠTEVILKA
OBJEKT/LOKACIJA	DOZIDAVA K OSNOVNA ŠOLI V PRESTRANKU			
NAROČNIK	OBČINA POSTOJNA Ljubljanska 4, 6230 Postojna			
INVESTITOR	OBČINA POSTOJNA Ljubljanska 4, 6230 Postojna			
ŠTEVILKA PROJEKTA	A 004/23			
PROJEKTNA DOKUMENTACIJA / FAZA	PZI	TEHNIČNI PRIKAZI		
		MERILO	ŠT. RISBE	DATUM
VSEBINA / NASLOV RISBE	PREREZ I	1:50	07	avgust 2024
	IME	IDENTIFIKACIJSKA ŠTEVILKA	PODPIS	DATUM
ODGOVORNI VODJA PROJEKTA	IZTOK N. ČANČULA u.d.i.a.	A - 0251		
ODGOVORNI PROJEKTANT	IZTOK N. ČANČULA u.d.i.a.	A - 0251		
PROJEKTANT	GREGA SMREKAR u.d.i.a.	A - 1042		
SPREMEMBE	*.- OPIS SPREMEMBE		PODPIS	-.* DATUM:

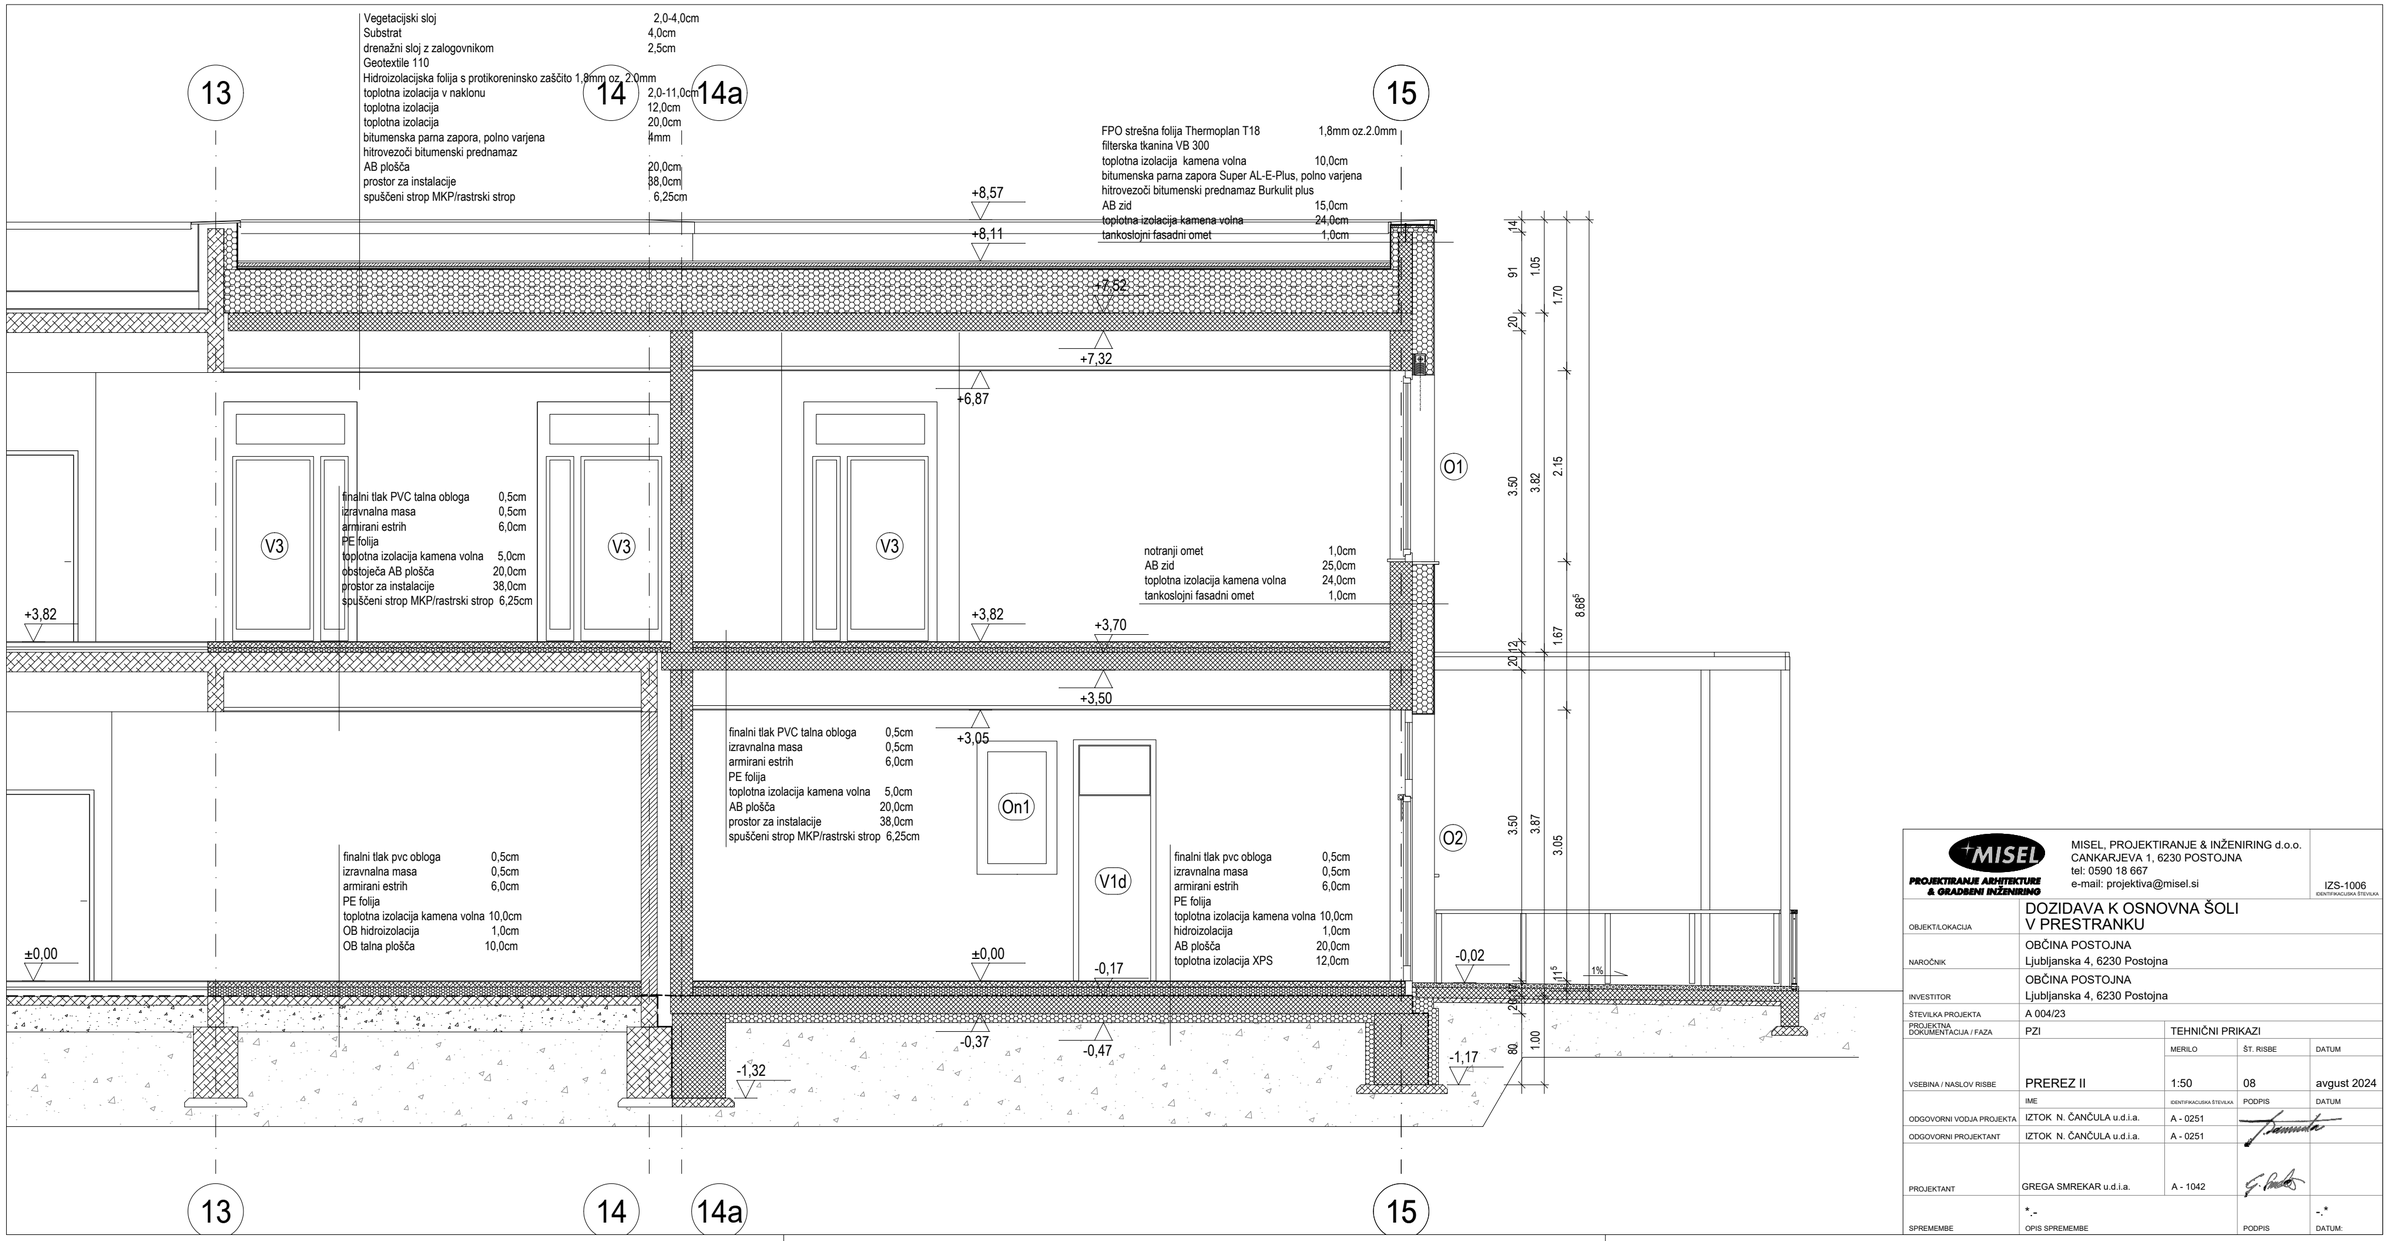

MISEL PROJEKTIRANJE ARHITEKTURE & GRADBENI INŽENIRING	MISEL, PROJEKTIRANJE & INŽENIRING d.o.o. CANKARJEVA 1, 6230 POSTOJNA tel: 0590 18 667 e-mail: projektiva@misel.si			IZS-1006 IDENTIFIKACIJSKA ŠTEVILKA
OBJEKT/LOKACIJA	DOZIDAVA K OSNOVNA ŠOLI V PRESTRANKU			
NAROČNIK	OBČINA POSTOJNA Ljubljanska 4, 6230 Postojna			
INVESTITOR	OBČINA POSTOJNA Ljubljanska 4, 6230 Postojna			
ŠTEVILKA PROJEKTA	A 004/23			
PROJEKTNA DOKUMENTACIJA / FAZA	PZI	TEHNIČNI PRIKAZI		
		MERILO	ŠT. RISBE	DATUM
VSEBINA / NASLOV RISBE	PREREZ II	1:50	08	avgust 2024
	IME	IDENTIFIKACIJSKA ŠTEVILKA	PODPIS	DATUM
ODGOVORNI VODJA PROJEKTA	IZTOK N. ČANČULA u.d.i.a.	A - 0251		
ODGOVORNI PROJEKTANT	IZTOK N. ČANČULA u.d.i.a.	A - 0251		
PROJEKTANT	GREGA SMREKAR u.d.i.a.	A - 1042		
SPREMEMBE	*.- OPIS SPREMEMBE		PODPIS	-.* DATUM:



SV FASADA

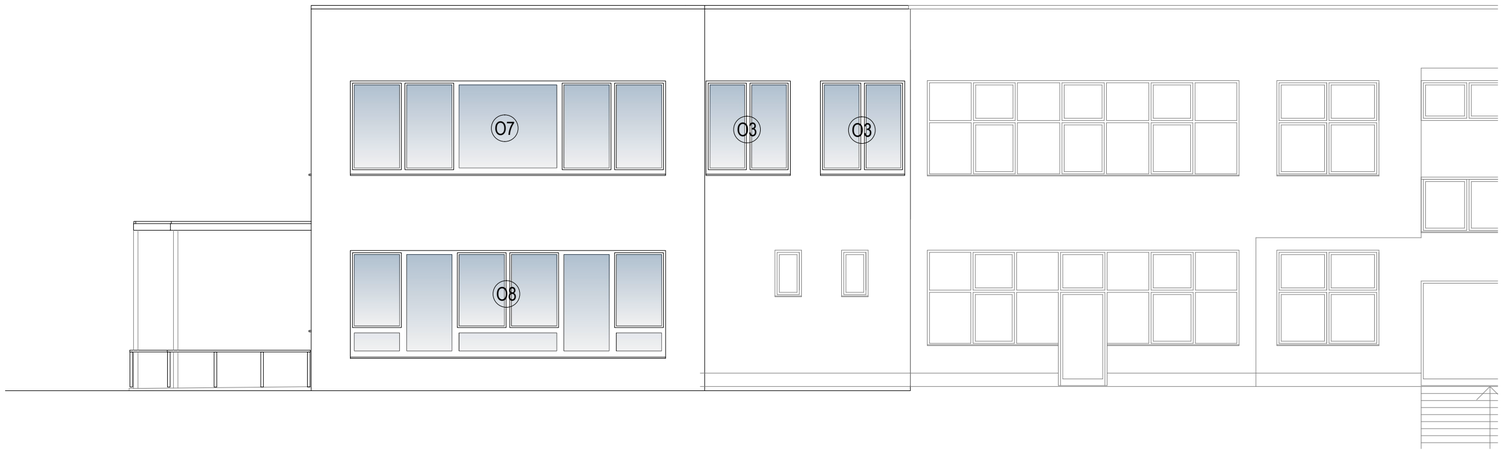


JZ FASADA

MISEL, PROJEKTIRANJE & INŽENIRING d.o.o.
ČANKARJEVA 1, 6230 POSTOJNA
tel: 0590 18 667
e-mail: projektiva@misel.si

PROJEKTIRANJE ARHITEKTURE & GRADBENI INŽENIRING

IZS-1006
IDENTIFIKACIJSKA ŠTEVILKA

OBJEKT/LOKACIJA	DOZIDAVA K OSNOVNA ŠOLI V PRESTRANKU			
NAROČNIK	OBČINA POSTOJNA Ljubljanska 4, 6230 Postojna			
INVESTITOR	OBČINA POSTOJNA Ljubljanska 4, 6230 Postojna			
ŠTEVILKA PROJEKTA	A 004/23			
PROJEKTNA DOKUMENTACIJA / FAZA	PZI	TEHNIČNI PRIKAZI		
		MERILO	ŠT. RISBE	DATUM
VSEBINA / NASLOV RISBE	SV IN JZ FASADA	1:100	09	avgust 2024
	IME	IDENTIFIKACIJSKA ŠTEVILKA	PODPIS	DATUM
ODGOVORNI VODJA PROJEKTA	IZTOK N. ČANČULA u.d.i.a.	A - 0251		
ODGOVORNI PROJEKTANT	IZTOK N. ČANČULA u.d.i.a.	A - 0251		
PROJEKTANT	GREGA SMREKAR u.d.i.a.	A - 1042		
SPREMEMBE	*.- OPIS SPREMEMBE		PODPIS	-.* DATUM:

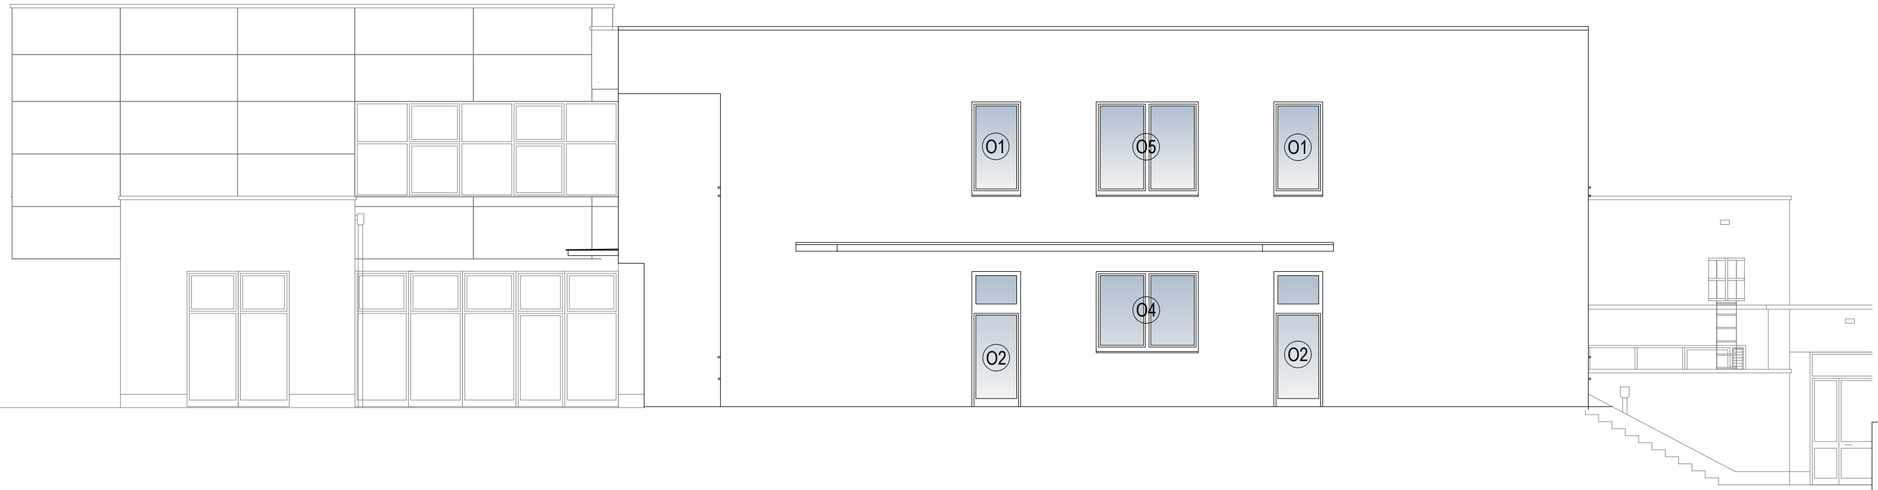

MISEL
PROJEKTIRANJE ARHITEKTURE & GRADBENI INŽENIRING

MISEL, PROJEKTIRANJE & INŽENIRING d.o.o.
ČANKARJEVA 1, 6230 POSTOJNA
tel: 0590 18 667
e-mail: projektiva@misel.si

IZS-1006
IDENTIFIKACIJSKA ŠTEVILKA

OBJEKT/LOKACIJA	DOZIDAVA K OSNOVNA ŠOLI V PRESTRANKU			
NAROČNIK	OBČINA POSTOJNA Ljubljanska 4, 6230 Postojna			
INVESTITOR	OBČINA POSTOJNA Ljubljanska 4, 6230 Postojna			
ŠTEVILKA PROJEKTA	A 004/23			
PROJEKTNA DOKUMENTACIJA / FAZA	PZI	TEHNIČNI PRIKAZI		
		MERILO	ŠT. RISBE	DATUM
VSEBINA / NASLOV RISBE	JV FASADA	1:100	10	avgust 2024
	IME	IDENTIFIKACIJSKA ŠTEVILKA	PODPIS	DATUM
ODGOVORNI VODJA PROJEKTA	IZTOK N. ČANČULA u.d.i.a.	A - 0251		
ODGOVORNI PROJEKTANT	IZTOK N. ČANČULA u.d.i.a.	A - 0251		
PROJEKTANT	GREGA SMREKAR u.d.i.a.	A - 1042		
SPREMEMBE	*.- OPIS SPREMEMBE		PODPIS	-.* DATUM: