3 NAČRT SPUŠENIH STROPOV

itve okolja

P. ø40

KNAUF
PERLA OP
TEGULAR 15/90
+3.05

MKP +3.05


V.O. MKP +3.05

TELJE

KONTAKTNA FASADA

7 zaluzije na el. pogon

MISEL, PROJEKTIRANJE & INŽENIRING d.o.o. CANKARJEVA 1, 6230 POSTOJNA tel: 0590 18 667 e-mail: projektiva@misel.si				IZS-1006 IDENTIFIKACIJSKA ŠTEVILKA
OBJEKT/LOKACIJA	DOZIDAVA K OSNOVNA ŠOLI V PRESTRANKU			
NAROČNIK	OBČINA POSTOJNA Ljubljanska 4, 6230 Postojna			
INVESTITOR	OBČINA POSTOJNA Ljubljanska 4, 6230 Postojna			
ŠTEVILKA PROJEKTA	A 004/23			
PROJEKTNA DOKUMENTACIJA / FAZA	PZI	TEHNIČNI PRIKAZI		
VSEBINA / NASLOV RISBE	SPUŠČENI STROP TLORIS PRITLIČJA	MERILO 1:50	ŠT. RISBE 1	DATUM avgust 2024
	IME	IDENTIFIKACIJSKA ŠTEVILKA	PODPIS	DATUM
ODGOVORNI VODJA PROJEKTA	IZTOK N. ČANČULA u.d.i.a.	A - 0251		
ODGOVORNI PROJEKTANT	IZTOK N. ČANČULA u.d.i.a.	A - 0251		
PROJEKTANT	GREGA SMREKAR u.d.i.a.	A - 1042		
SPREMEMBE	*.- OPIS SPREMEMBE		PODPIS	-.* DATUM:

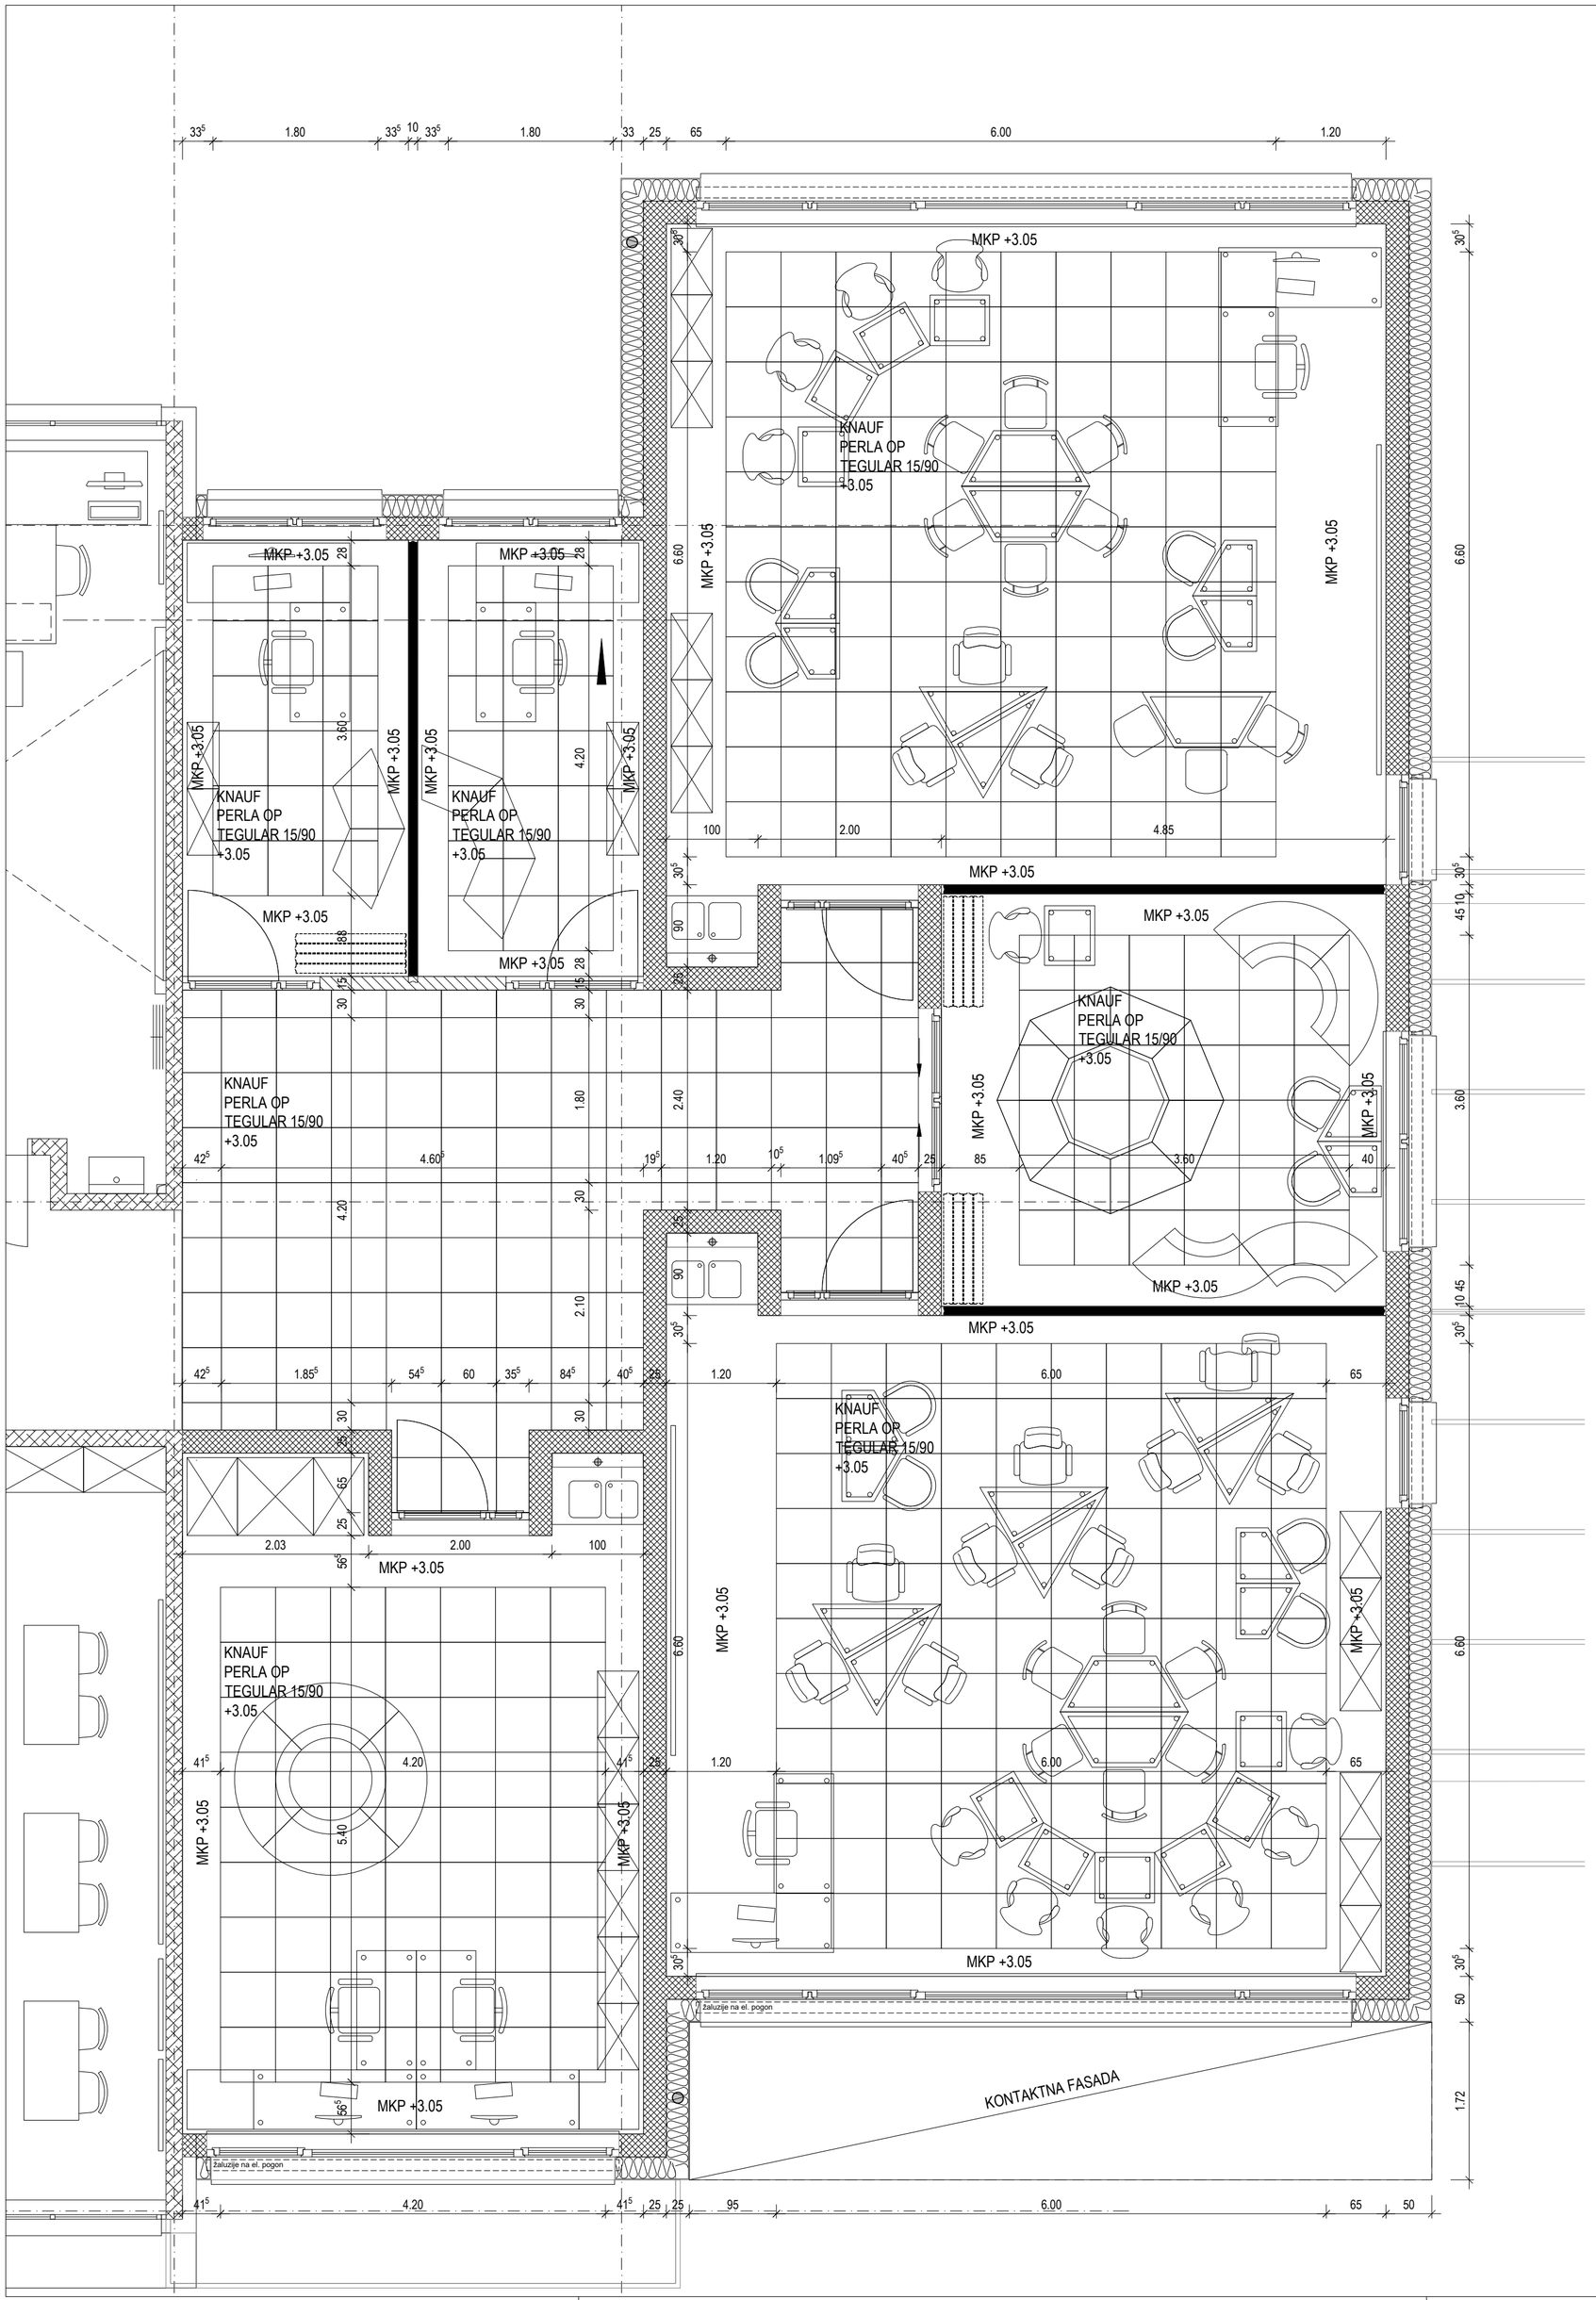

MISEL, PROJEKTIRANJE & INŽENIRING d.o.o.
CANKARJEVA 1, 6230 POSTOJNA
tel: 0590 18 667
e-mail: projektiva@misel.si

PROJEKTIRANJE ARHITEKTURE & GRADBENI INŽENIRING

IZS-1006
IDENTIFIKACIJSKA ŠTEVILKA

OBJEKT/LOKACIJA	DOZIDAVA K OSNOVNA ŠOLI V PRESTRANKU			
NAROČNIK	OBČINA POSTOJNA Ljubljanska 4, 6230 Postojna			
INVESTITOR	OBČINA POSTOJNA Ljubljanska 4, 6230 Postojna			
ŠTEVILKA PROJEKTA	A 004/23			
PROJEKTNA DOKUMENTACIJA / FAZA	PZI	TEHNIČNI PRIKAZI		
VSEBINA / NASLOV RISBE	SPUŠČENI STROP TLORIS NADSTROPJA	MERILO 1:50	ŠT. RISBE 2	DATUM avgust 2024
	IME	IDENTIFIKACIJSKA ŠTEVILKA	PODPIS	DATUM
ODGOVORNI VODJA PROJEKTA	IZTOK N. ČANČULA u.d.i.a.	A - 0251		
ODGOVORNI PROJEKTANT	IZTOK N. ČANČULA u.d.i.a.	A - 0251		
PROJEKTANT	GREGA SMREKAR u.d.i.a.	A - 1042		
SPREMEMBE	*.- OPIS SPREMEMBE		PODPIS	-.* DATUM: