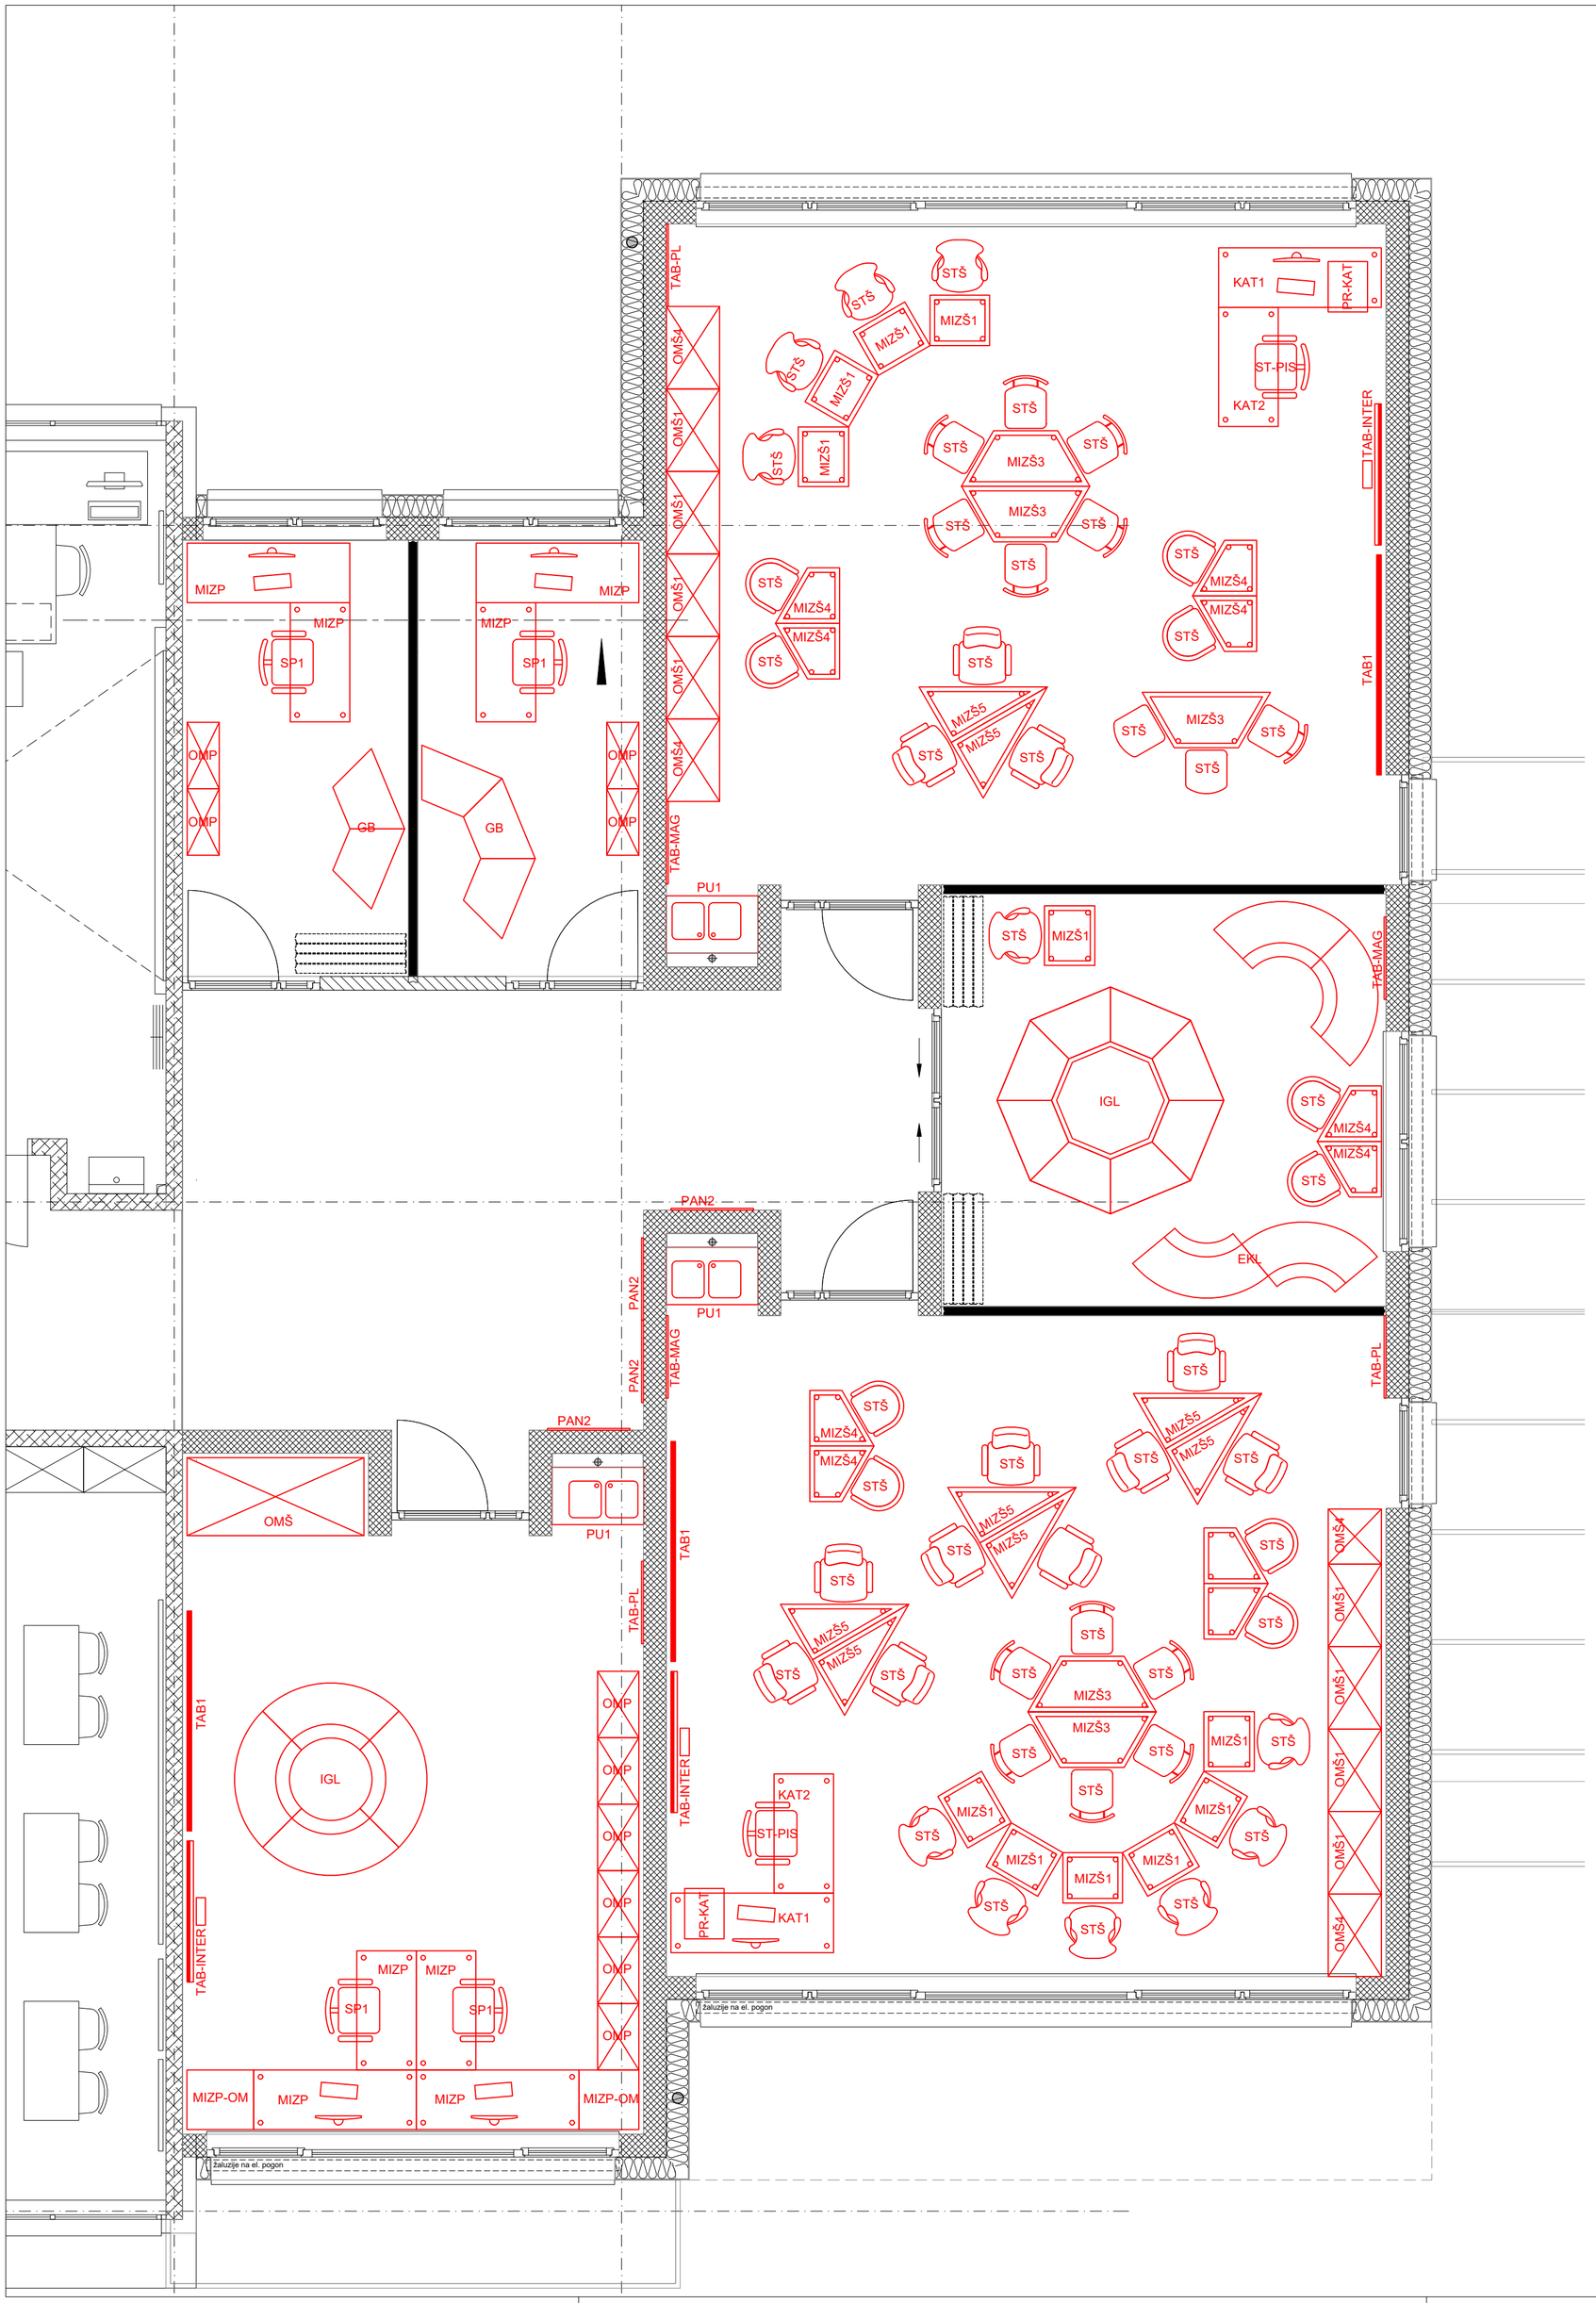


MISEL, PROJEKTIRANJE & INŽENIRING d.o.o. CANKARJEVA 1, 6230 POSTOJNA tel: 0590 18 667 e-mail: projektiva@misel.si				IZS-1006 IDENTIFIKACIJSKA ŠTEVILKA
OBJEKT/LOKACIJA	DOZIDAVA K OSNOVNA ŠOLI V PRESTRANKU			
NAROČNIK	OBČINA POSTOJNA Ljubljanska 4, 6230 Postojna			
INVESTITOR	OBČINA POSTOJNA Ljubljanska 4, 6230 Postojna			
ŠTEVILKA PROJEKTA	A 004/23			
PROJEKTNA DOKUMENTACIJA / FAZA	PZI	TEHNIČNI PRIKAZI		
VSEBINA / NASLOV RISBE	OPREMA TLORIS NADSTROPJA	MERILO 1:50	Š. RISBE 2	DATUM avgust 2024
	IME	IDENTIFIKACIJSKA ŠTEVILKA	PODPIS	DATUM
ODGOVORNI VODJA PROJEKTA	IZTOK N. ČANČULA u.d.i.a.	A - 0251		
ODGOVORNI PROJEKTANT	IZTOK N. ČANČULA u.d.i.a.	A - 0251		
PROJEKTANT	GREGA SMREKAR u.d.i.a.	A - 1042		
SPREMEMBE	*.- OPIS SPREMEMBE		PODPIS	-.* DATUM: