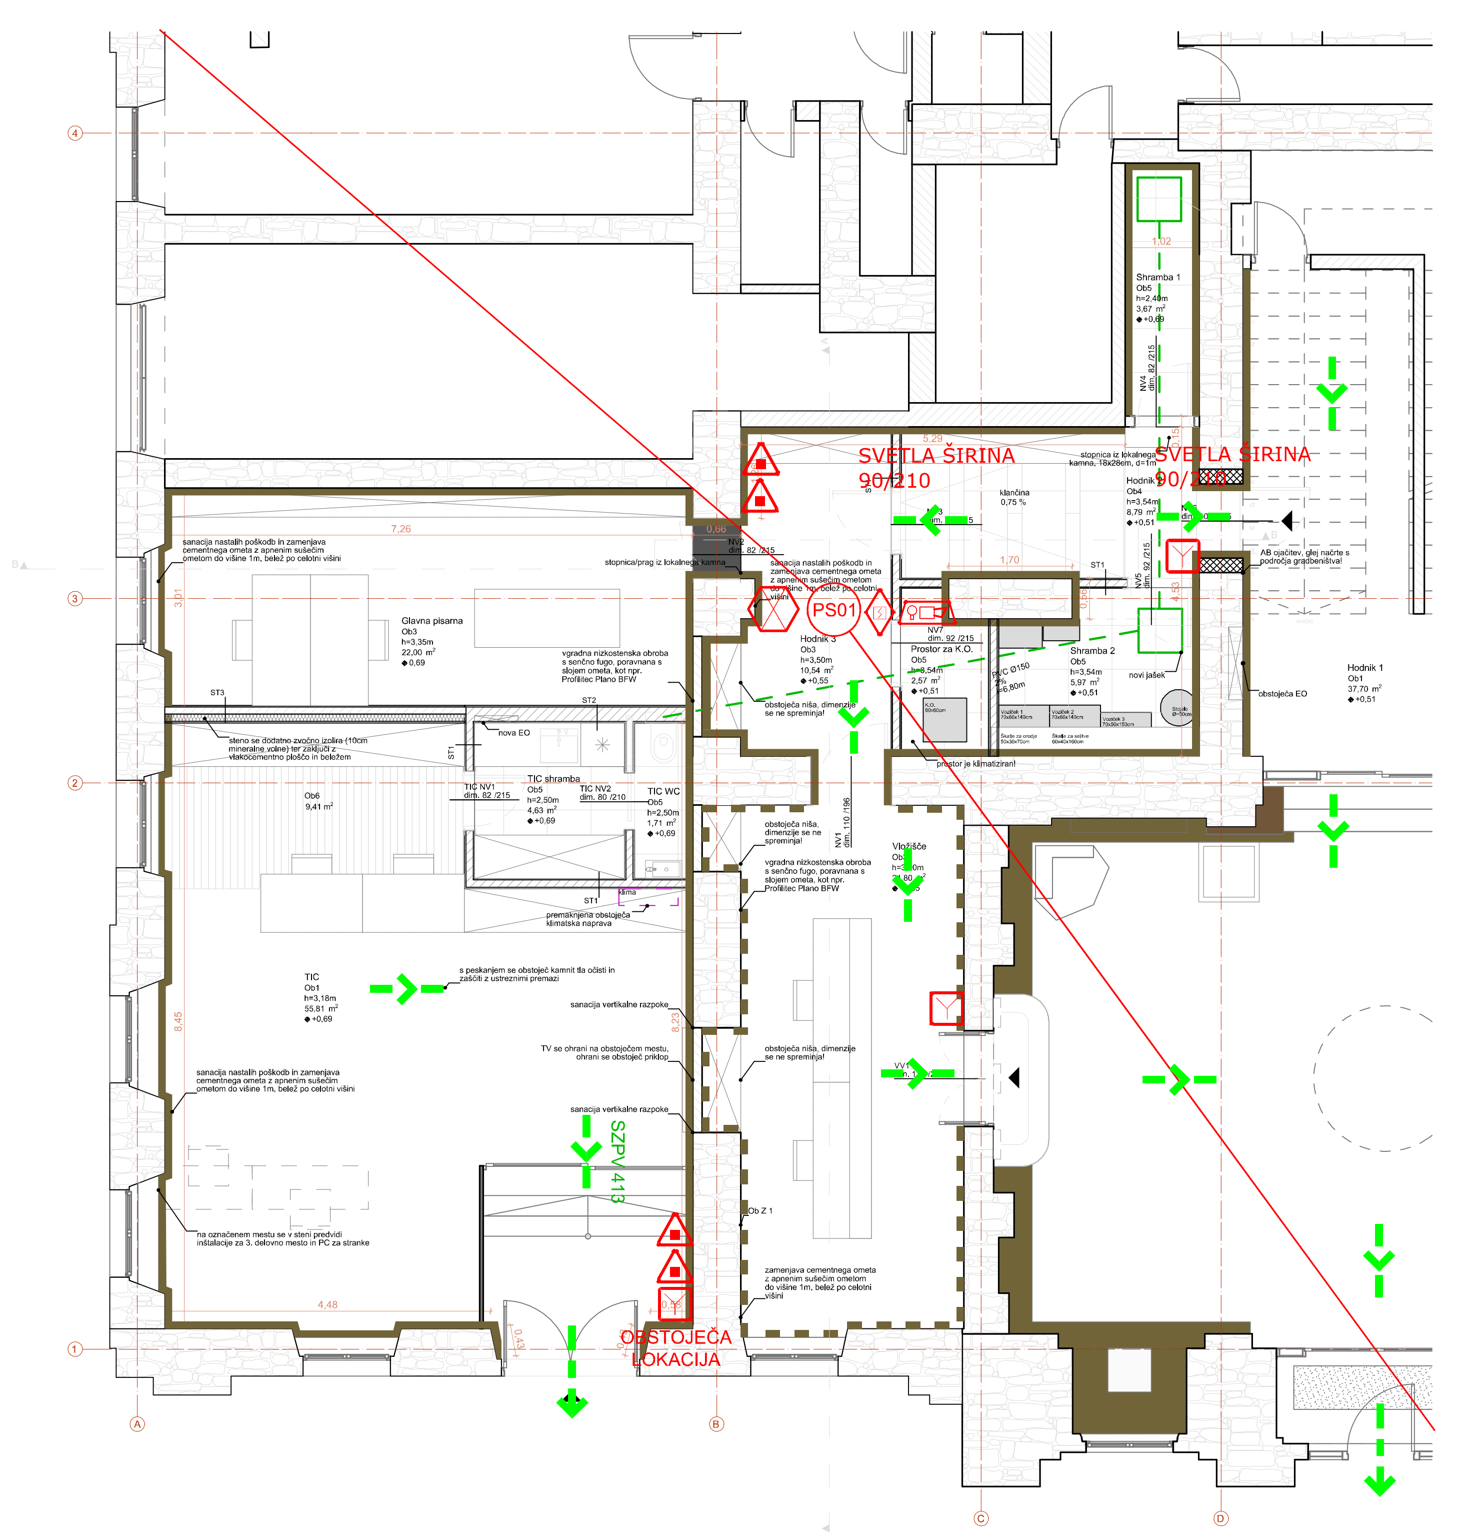


LEGENDA:
ZNAKI POŽARNE VARNOSTI

Pravilnik o grafičnih znakih za izdelavo prilog študij požarne varnosti in požarnih redov (Uradni list RS 138/2004)
Pravilnik o prometni signalizaciji in prometni opremi na cestah (Uradni list RS 99/15 in 46/17)
SIST ISO 6790

	SMER IZHODA
	EVAKUACIJSKI IZHOD
	POŽARNA ODPORNOST 30 minut (R)EI30
	POŽARNA ODPORNOST 60 minut (R)EI60
	POŽARNA ODPORNOST 90 minut (R)EI90
	POŽARNA ODPORNOST 120 minut (R)EI120
PS01	POŽARNI SEKTOR
DC1	DIMNI SEKTOR
	SAMOZAPIRALNA POŽARNA VRATA EI30-C
	SAMOZAPIRALNA POŽARNA VRATA EI60-C
	SAMOZAPIRALNA POŽARNA VRATA EI90-C
	AVTOMATSKO ZAPIRANJE VRAT
	DIMOTESNA VRATA
	ROČNI GASILNI APARAT NA PRAH
	ROČNI GASILNI APARAT NA CO_2
	NOTRANJI HIDRANTNI PRIKLJUČEK
	SUHI DVIŽNI VOD BREZ VHODNEGA VENTILA
	SUHI DVIŽNI VOD Z IZHODNIM VENTILOM
	VARNOSTNA RAZSVETLJAVA
	GASILSKO DVIGALO
	VARNO PODROČJE EVAKUIRANCEV
Intervencijska pot	INTERVENCIJSKA POT ZA GASILSKA VOZILA

LEGENDA:
ZNAKI POŽARNE VARNOSTI

Pravilnik o grafičnih znakih za izdelavo prilog študij požarne varnosti in požarnih redov (Uradni list RS 138/2004)
Pravilnik o prometni signalizaciji in prometni opremi na cestah (Uradni list RS 99/15 in 46/17)
SIST ISO 6790

	AVTOMATSKO GAŠENJE POŽARA Z VODO
	AVTOMATSKO JAVLJANJE POŽARA
	SISTEM JAVLJANJA PLINA
	ROČNI JAVLJALNIK POŽARA
	SVETLOBNO IN ZVOČNO ALARMIRANJE
	NARAVNI ODVOD DIMA IN TOPLOTE
	MEHANSKI ODVOD DIMA IN TOPLOTE
	KONTROLA DIMA Z NADTLAKOM
	ROČNO ODPIRANJE ODPRTIN ZA ODT
	ELEKTRIČNE INSTALACIJE
	MEJA POŽARNEGA SEKTORJA V OBJEKTU
	MEJA DIMNEGA SEKTORJA V OBJEKTU
R	NOSILNOST
E	CELOVITOST
I	TOPLOTNA IZOLATIVNOST
C	SAMOZAPIRANJE
S	OMEJENO PUŠČANJE DIMA
	VHOD / IZHOD OBJEKTA
	DOSTOPI ZA INTERVENCIJO
DELOVNA POVRŠINA	DELOVNA POVRŠINA 6 m x 11 m (prosta in označena)
	NADZEMNI ZUNANJI HIDRANTNI PRIKLJUČEK
	PODZEMNI ZUNANJI HIDRANTNI PRIKLJUČEK

OPIS SPREMEMBE	DATUM	PODPIS

Vsebina načrta je zaščitena lastnina Lozej inštitut za varnost d.o.o.

Projektivno podjetje: Lozej inštitut za varnost
Lozej d.o.o. Ajdovščina, Goriška c. 62; tel/fax: (05) 366 41 80 / 90, www.lozej.si

Investitor:	OBČINA PIRAN Tartinijev trg 2, 6330 PIRAN	Faza:	PZI
Objekt:	OBČINSKA STAVBA PIRAN		
Načrt:	NAČRT POŽARNE VARNOSTI	Št. projekta:	134-23
Vodja projekta:	Igor MARASOVIĆ, mag.inž.arh. ZAPS PA 2030	Št. načrta:	158/25-NPV
Pooblaščeni inženir:	Martin HREŠČAK, mag.inž.teh.var. IZS PI PV0800	Datum:	Avgust 2025
Sodelavec:	Stanko OŽBOT, dipl.var.inž.	Merilo:	1:100
Risba:	TLORIS PRITLIČJA	List:	1