
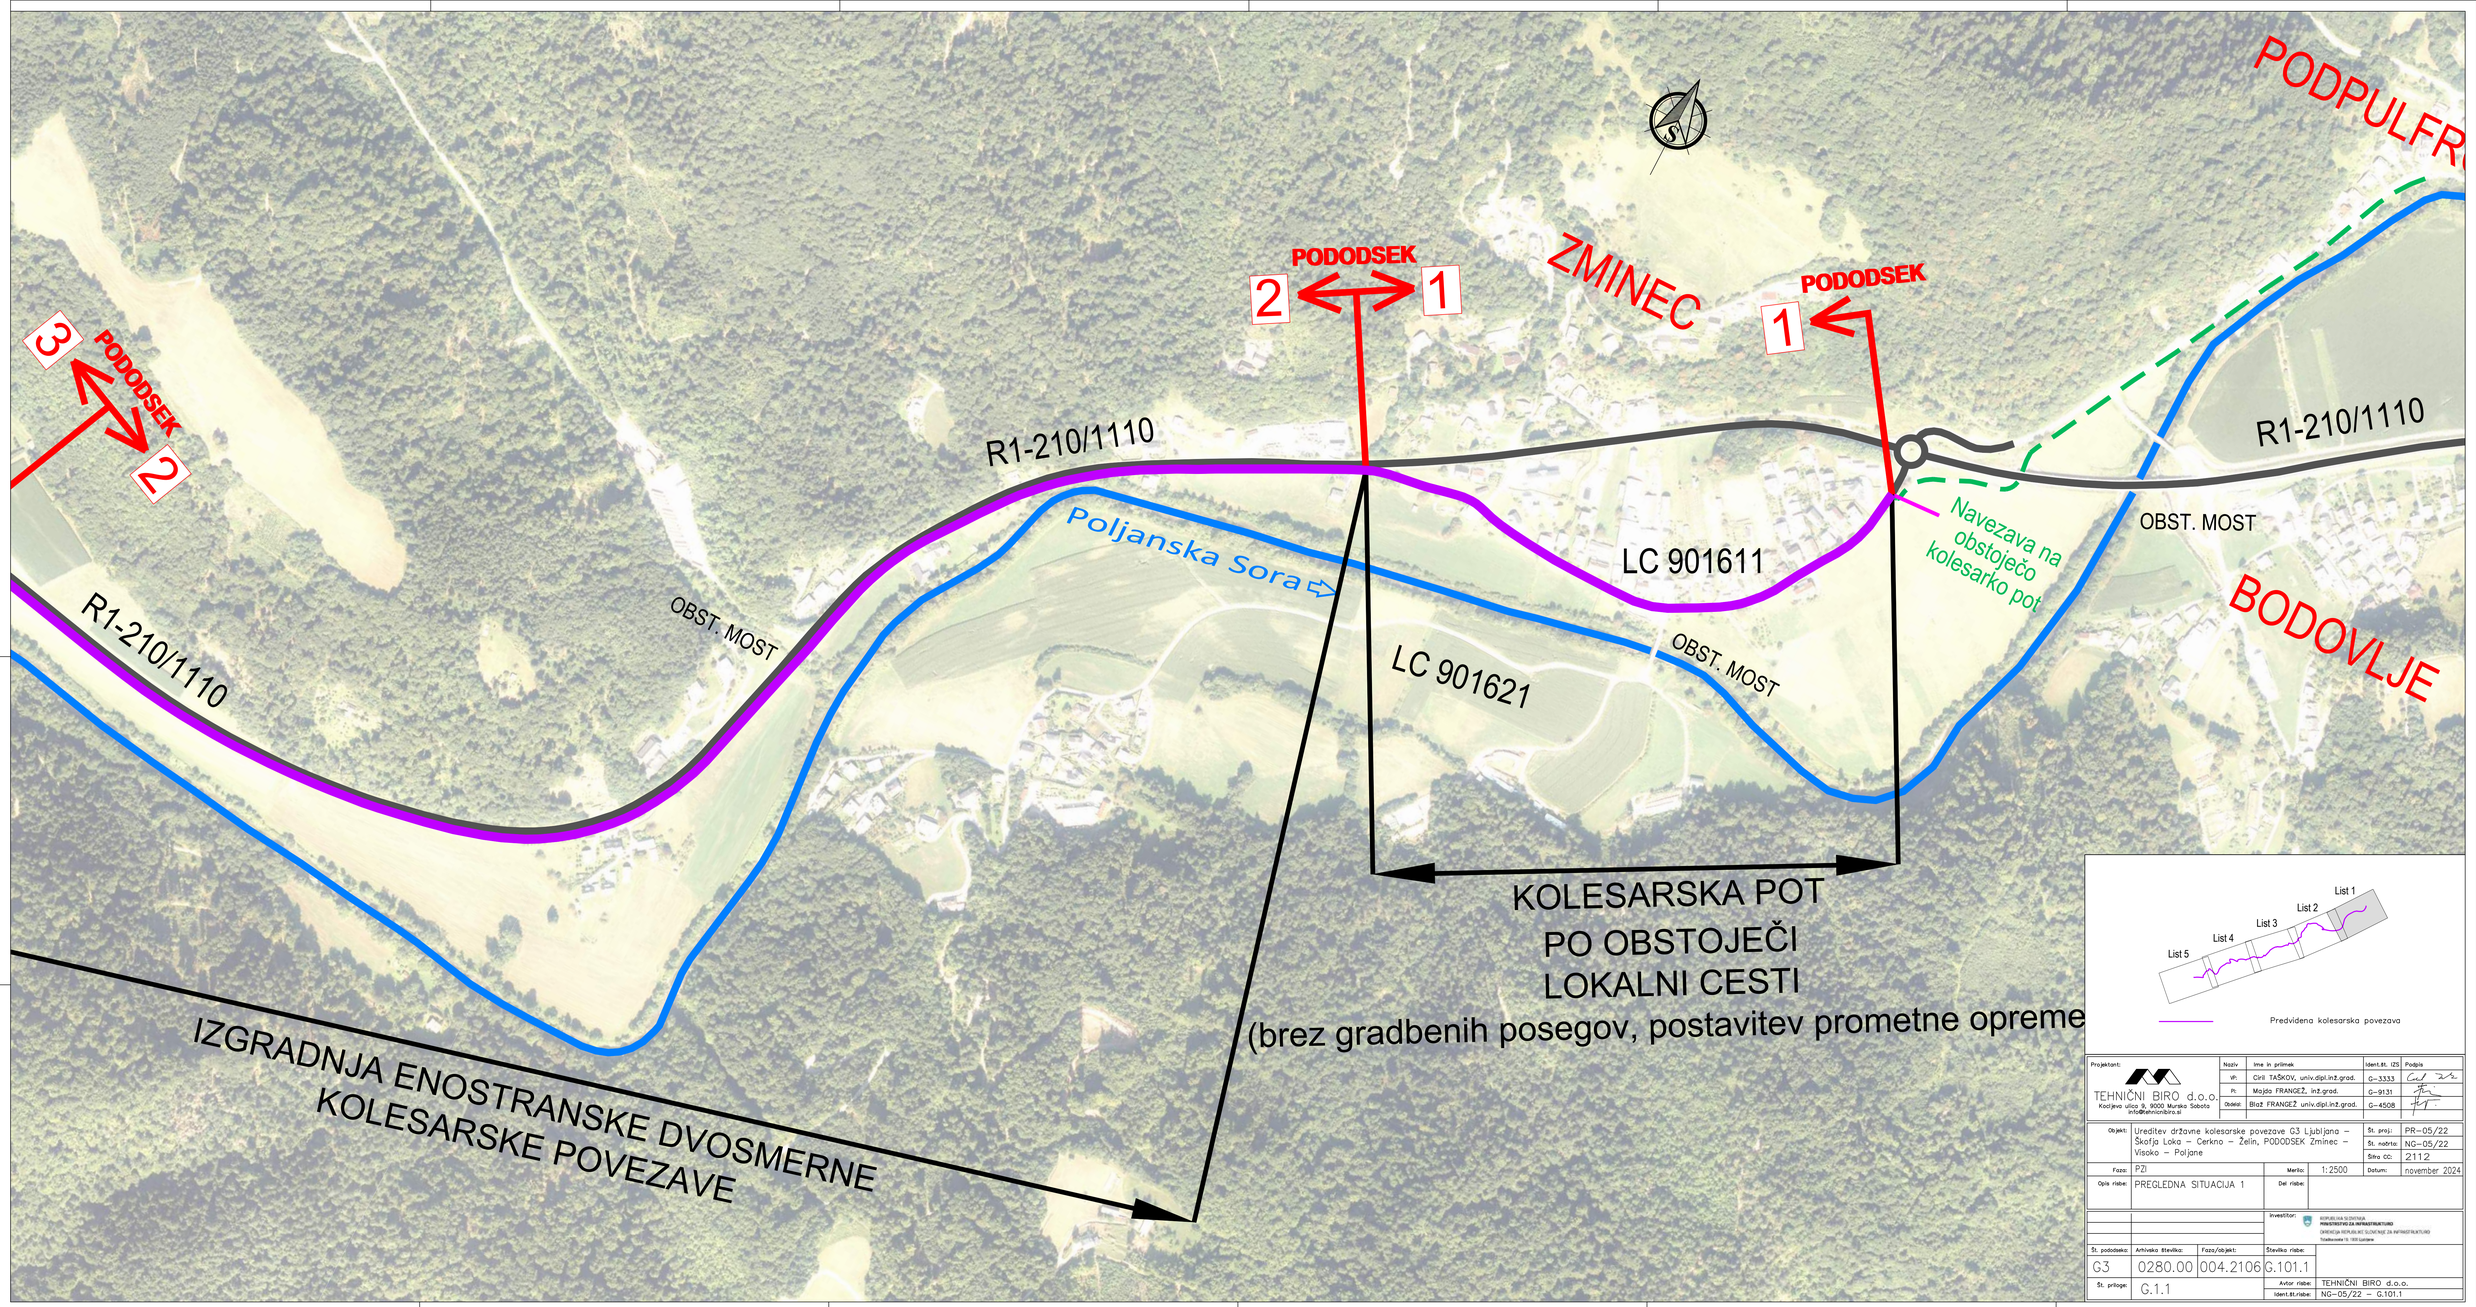



Projektant: TEHNIČNI BIRO d.o.o. Kocljeva ulica 9, 9000 Murska Sobota info@tehnicnibiro.si	Naziv	Ime in priimek		Ident.št. IZS	Podpis
	Vh:	Ciril TAŠKOV, univ.dipl.inž.grad.		G-3333	
	Pr:	Mojca FRANGEŽ, inž.grad.		G-9131	
	Odgov:	Blaž FRANGEŽ univ.dipl.inž.grad.		G-4508	
Objekt:	Ureditev državne kolesarske povezave G3 Ljubljana – Škofja Loka – Cerkno – Želin, PODODSEK Zminec – Visoko – Poljane			Št. proj:	PR-05/22
				Št. načrta:	NG-05/22
				Šifra CC:	2112
Faza:	PZI		Merilo: 1:2500	Datum:	november 2024
Opis risbe:	PREGLEDNA SITUACIJA 1		Del risbe:		
Investitor: REPUBLIKA SLOVENIJA MINISTRSTVO ZA INFRASTRUKTURO DRŽAVNA DRUŽBA ZA INFRASTRUKTURO Tivolska cesta 15, 1000 Ljubljana					
Št. pododseka: G3	Arhivska številka: 0280.00	Faza/objekt: 004.2106	Številka risbe: G.101.1		
Št. priloge: G.1.1			Avtor risbe: TEHNIČNI BIRO d.o.o.		
			Ident.št.risbe: NG–05/22 – G.101.1		

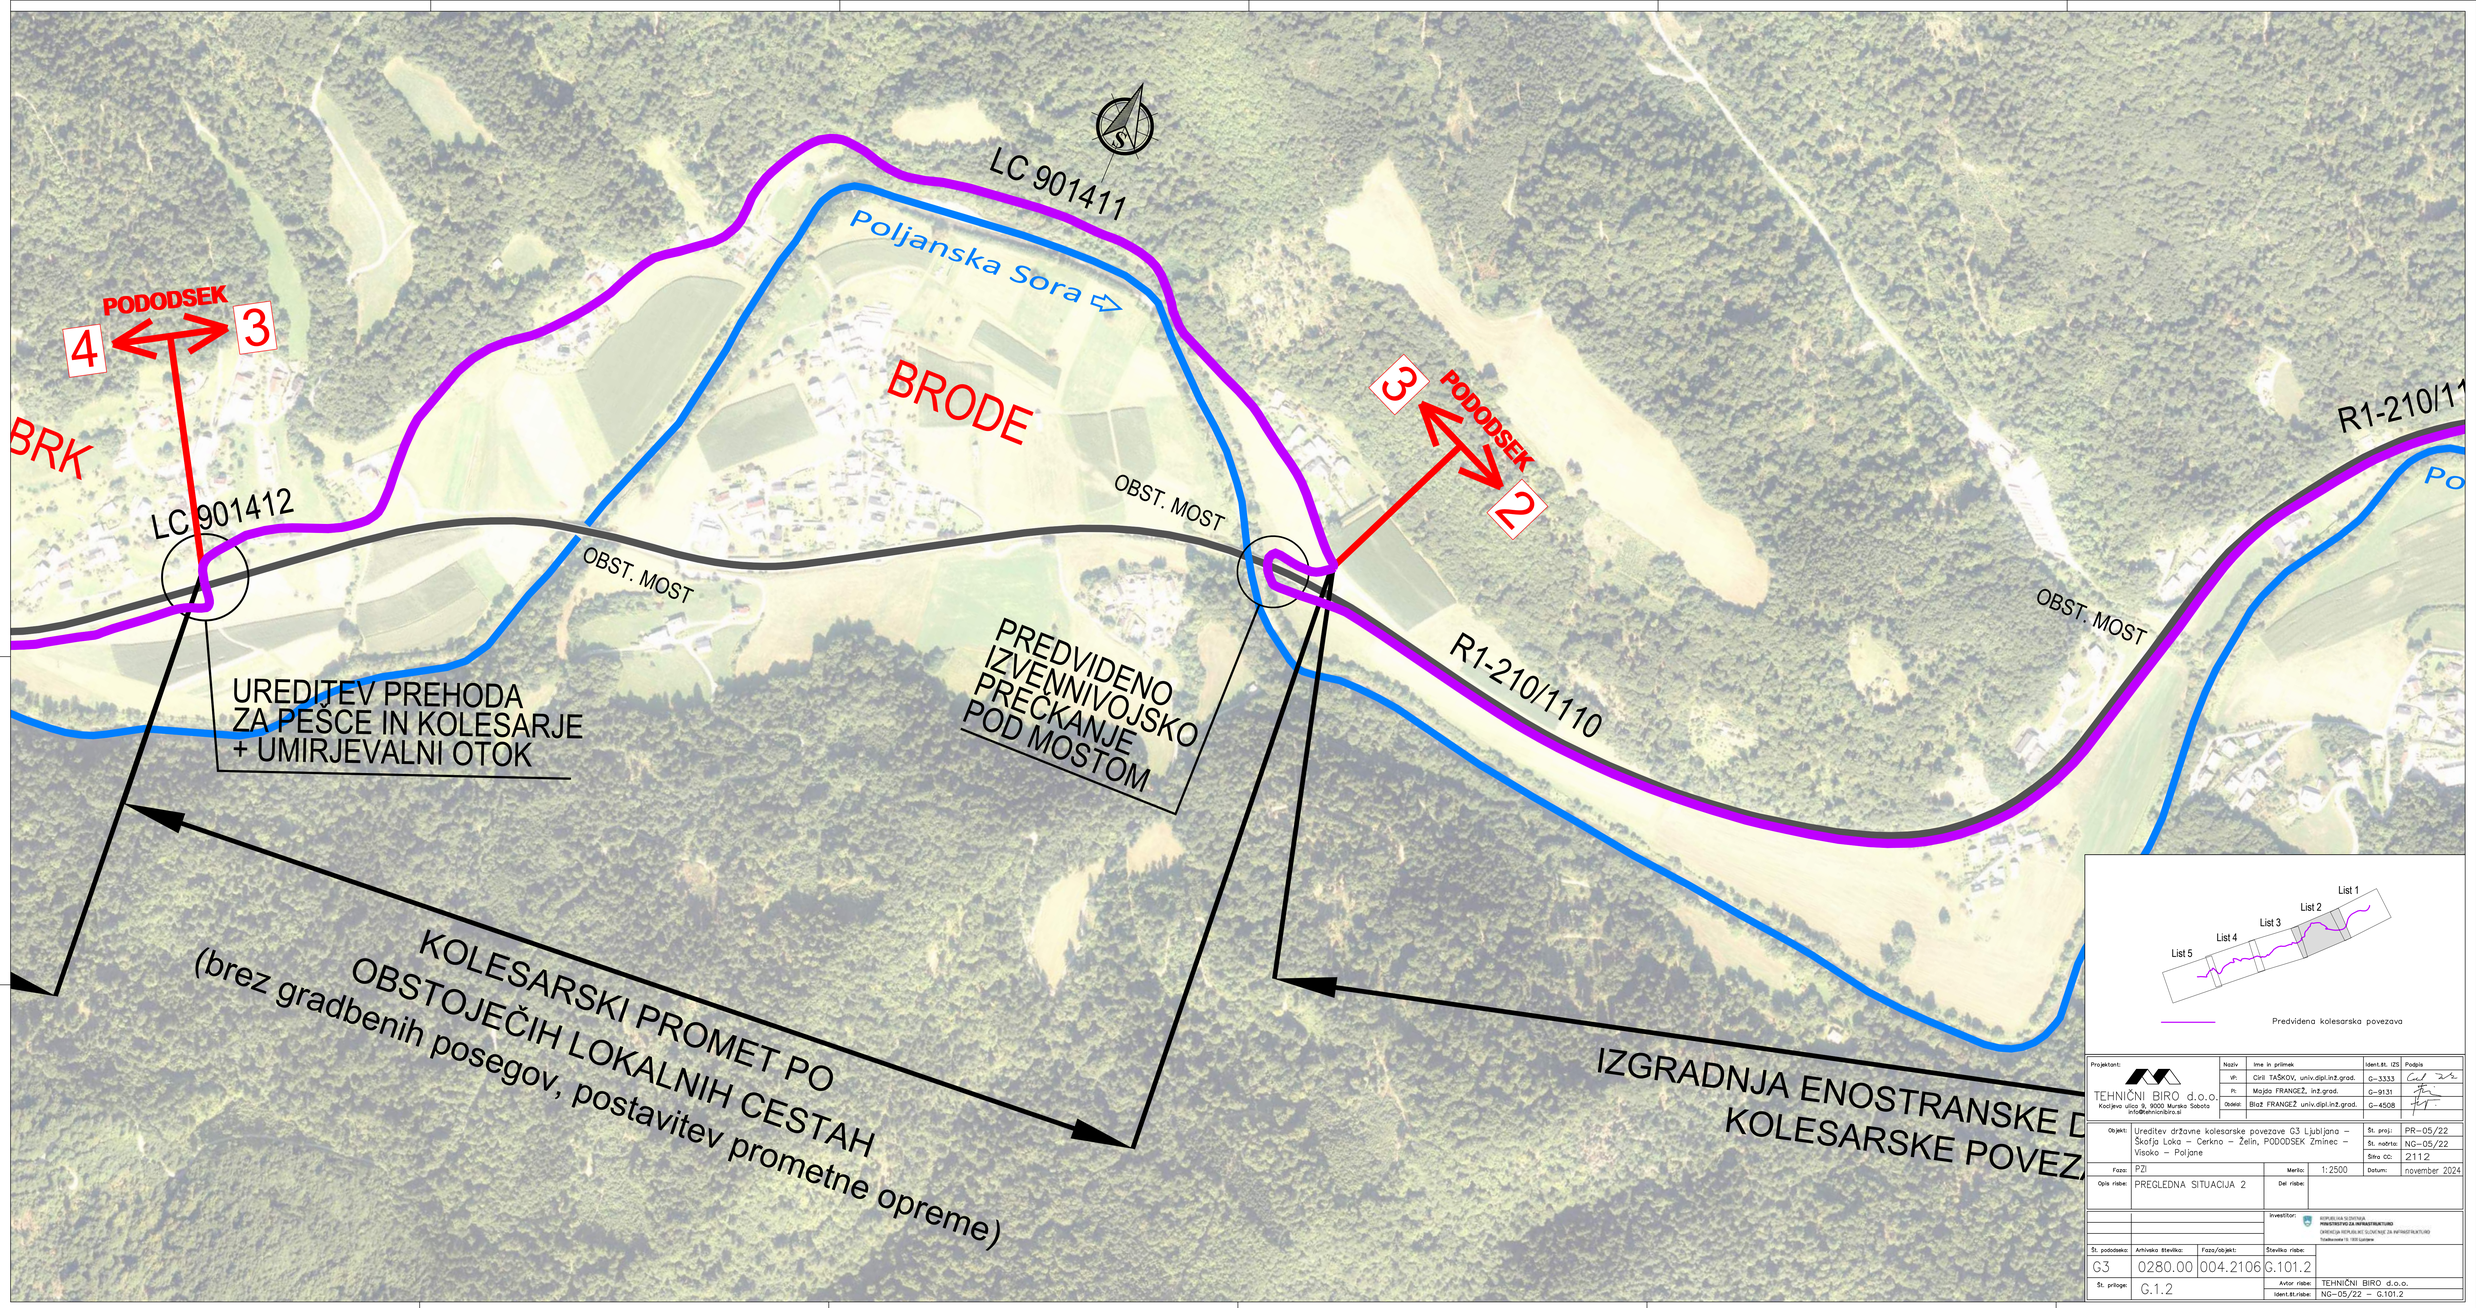

Projektant: TEHNIČNI BIRO d.o.o. Kocljeva ulica 9, 9000 Murska Sobota info@tehnicnibiro.si	Naziv	Ime in priimek	Ident.št. IZS	Podpis
	vh.	Ciril TAŠKOV, univ.dipl.inž.grad.	G-3333	
	Pr.	Mojca FRANGEŽ, inž.grad.	G-9131	
	Odgov.	Blaž FRANGEŽ univ.dipl.inž.grad.	G-4508	


Objekt:	Ureditev državne kolesarske povezave G3 Ljubljana – Škofja Loka – Cerkno – Želin, PODODSEK Zminec – Visoko – Poljane	Št. proj:	PR-05/22
		Št. načrta:	NG-05/22
		Šifra CC:	2112
Faza: PZI	Merilo: 1:2500	Datum:	november 2024
Opis risbe: PREGLEDNA SITUACIJA 2	Del risbe:		

Investitor: REPUBLIKA SLOVENIJA MINISTRSTVO ZA INFRASTRUKTURO DRSI/za DERS in SC DUNAJSKA CESTA/ DIREKCIJA ZA INFRASTRUKTURO Tržaška cesta 19, 1000 Ljubljana				
Št. pododseka: G3	Arhivska številka: 0280.00	Faza/objekt: 004.2106	Številka risbe: G.101.2	
Št. priloge: G.1.2			Avtor risbe: TEHNIČNI BIRO d.o.o.	
			Ident.št.risbe: NG-05/22 – G.101.2	

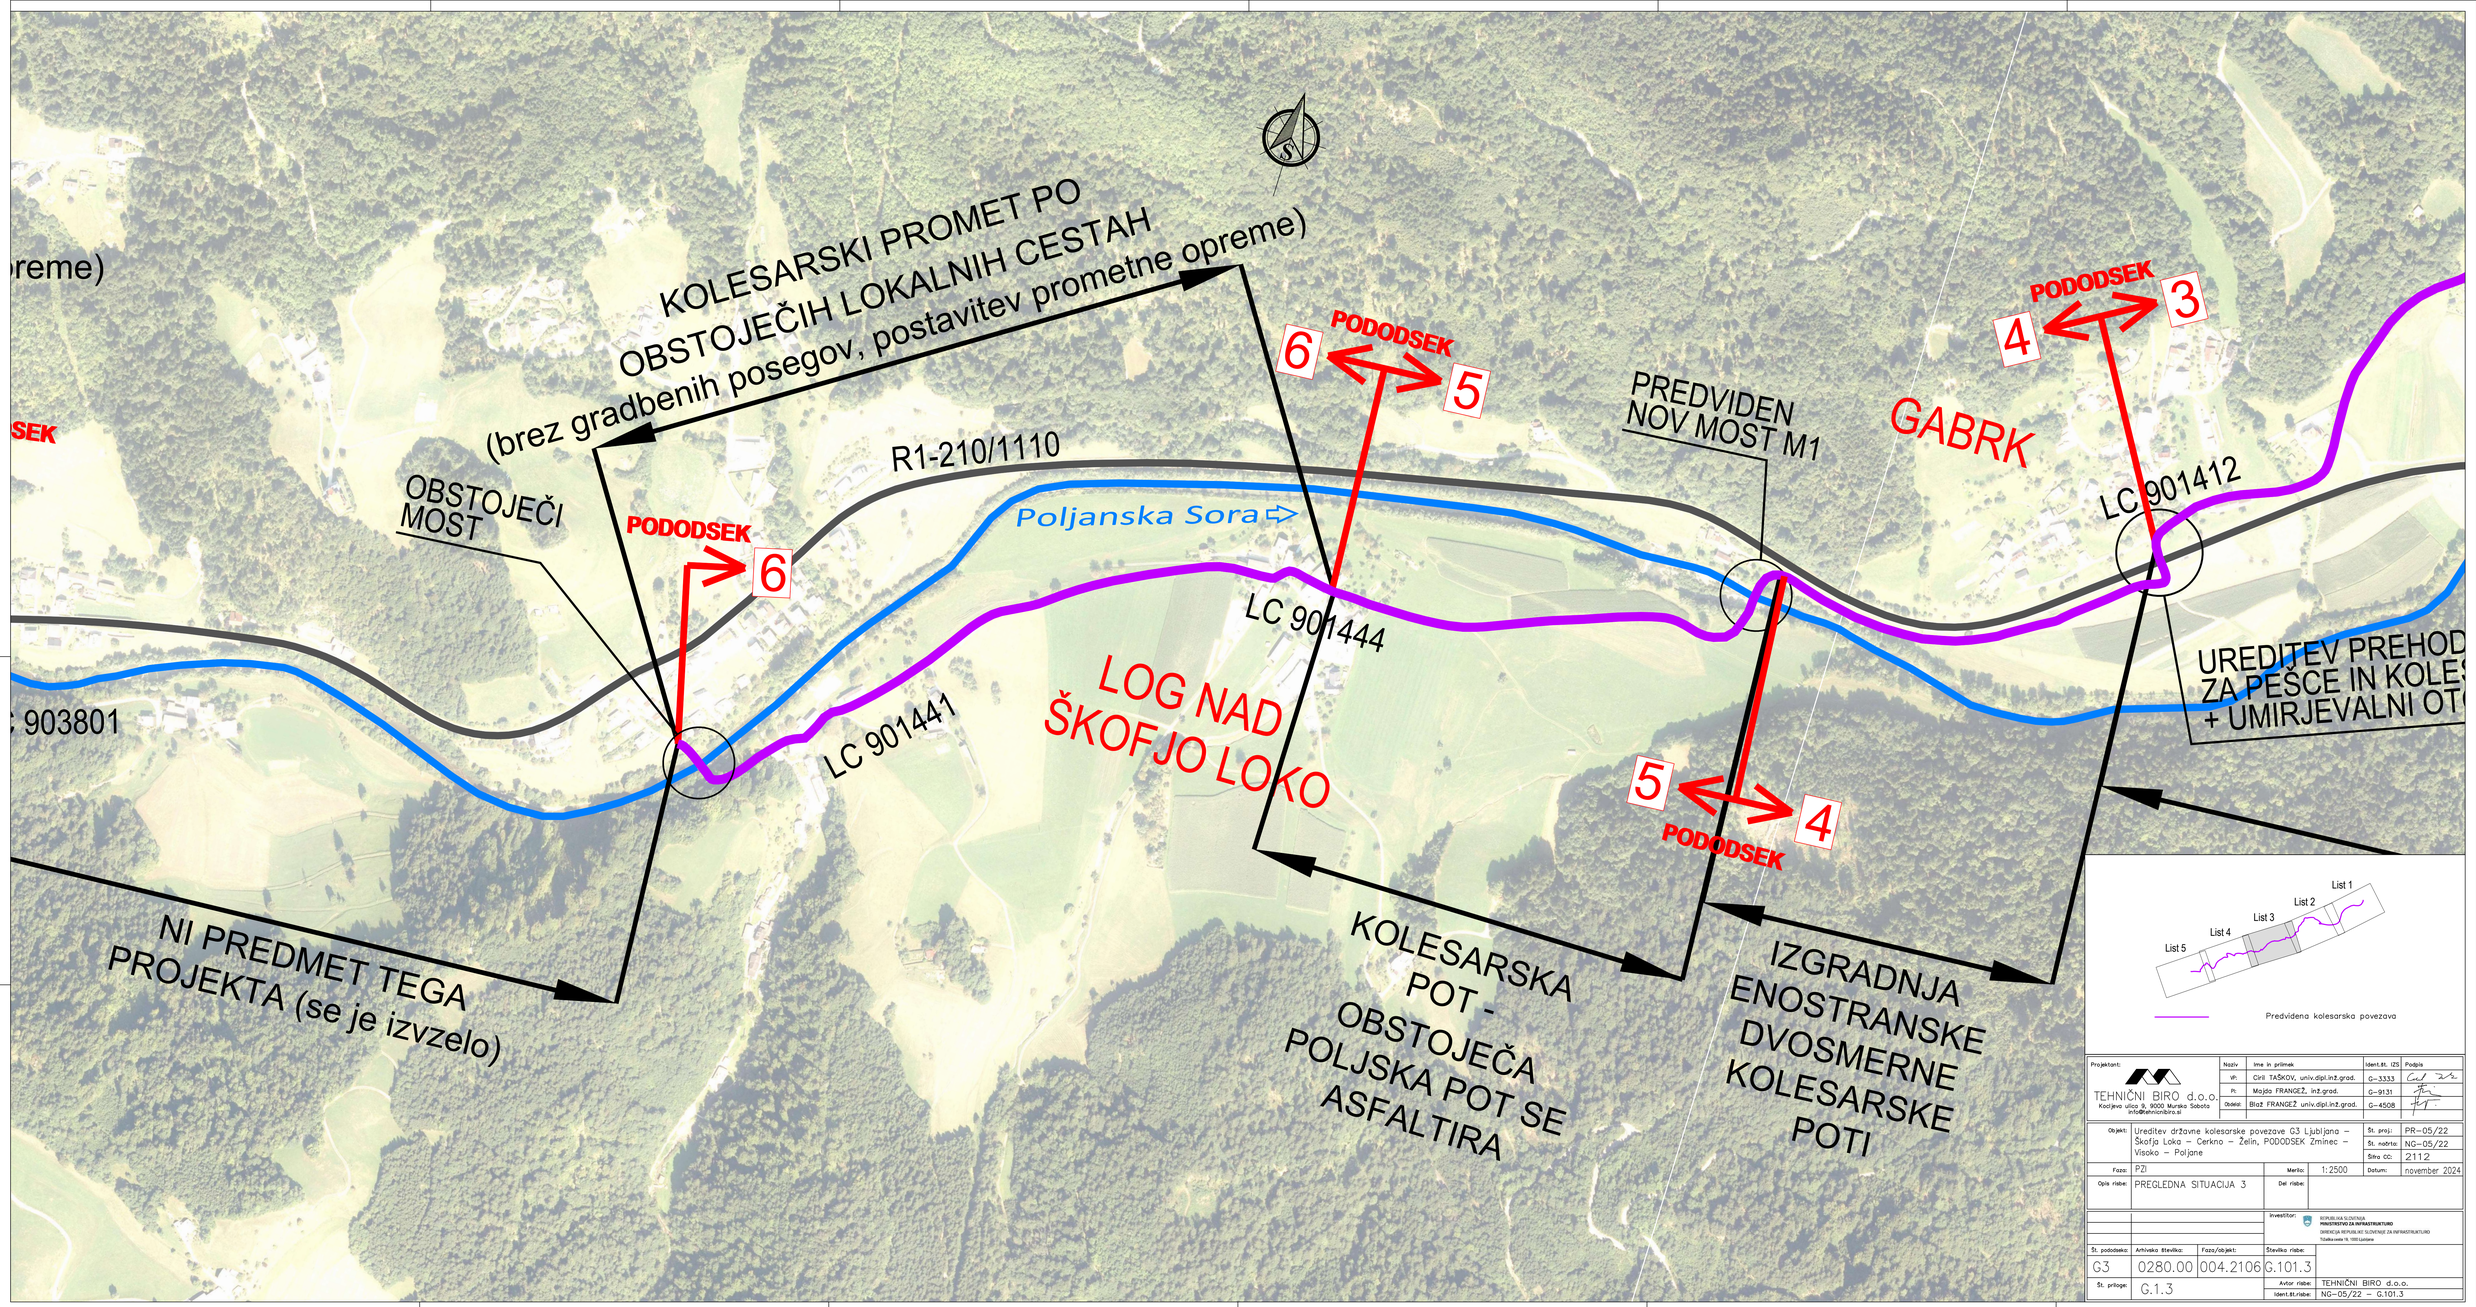

Projektant: TEHNIČNI BIRO d.o.o. Kocljeva ulica 9, 9000 Murska Sobota info@tehnicnibiro.si	Naziv	Ime in priimek		Ident.št. IZS	Podpis
	vh:	Ciril TAŠKOV, univ.dipl.inž.grad.		G-3333	
	Pr:	Mojca FRANGEŽ, inž.grad.		G-9131	
	Odgov:	Blaž FRANGEŽ univ.dipl.inž.grad.		G-4508	
Objekt:	Ureditev državne kolesarske povezave G3 Ljubljana – Škofja Loka – Cerkno – Želin, PODODSEK Zminec – Visoko – Poljane			Št. proj:	PR-05/22
				Št. načrta:	NG-05/22
				Šifra CC:	2112
Faza:	PZI		Merilo: 1:2500	Datum:	november 2024
Opis risbe:	PREGLEDNA SITUACIJA 3		Del risbe:		


Investitor:	REPUBLIKA SLOVENIJA MINISTRSTVO ZA INFRASTRUKTURO DIREKCIJA REPUBLIKE SLOVENIJE ZA INFRASTRUKTURO Tržaška cesta 19, 1000 Ljubljana			
Št. pododseka:	Arhivska številka:	Faza/objekt:	Številka risbe:	
G3	0280.00	004.2106	G.101.3	
Št. priloge:	G.1.3		Avtor risbe:	TEHNIČNI BIRO d.o.o.
			Ident.št.risbe:	NG–05/22 – G.101.3

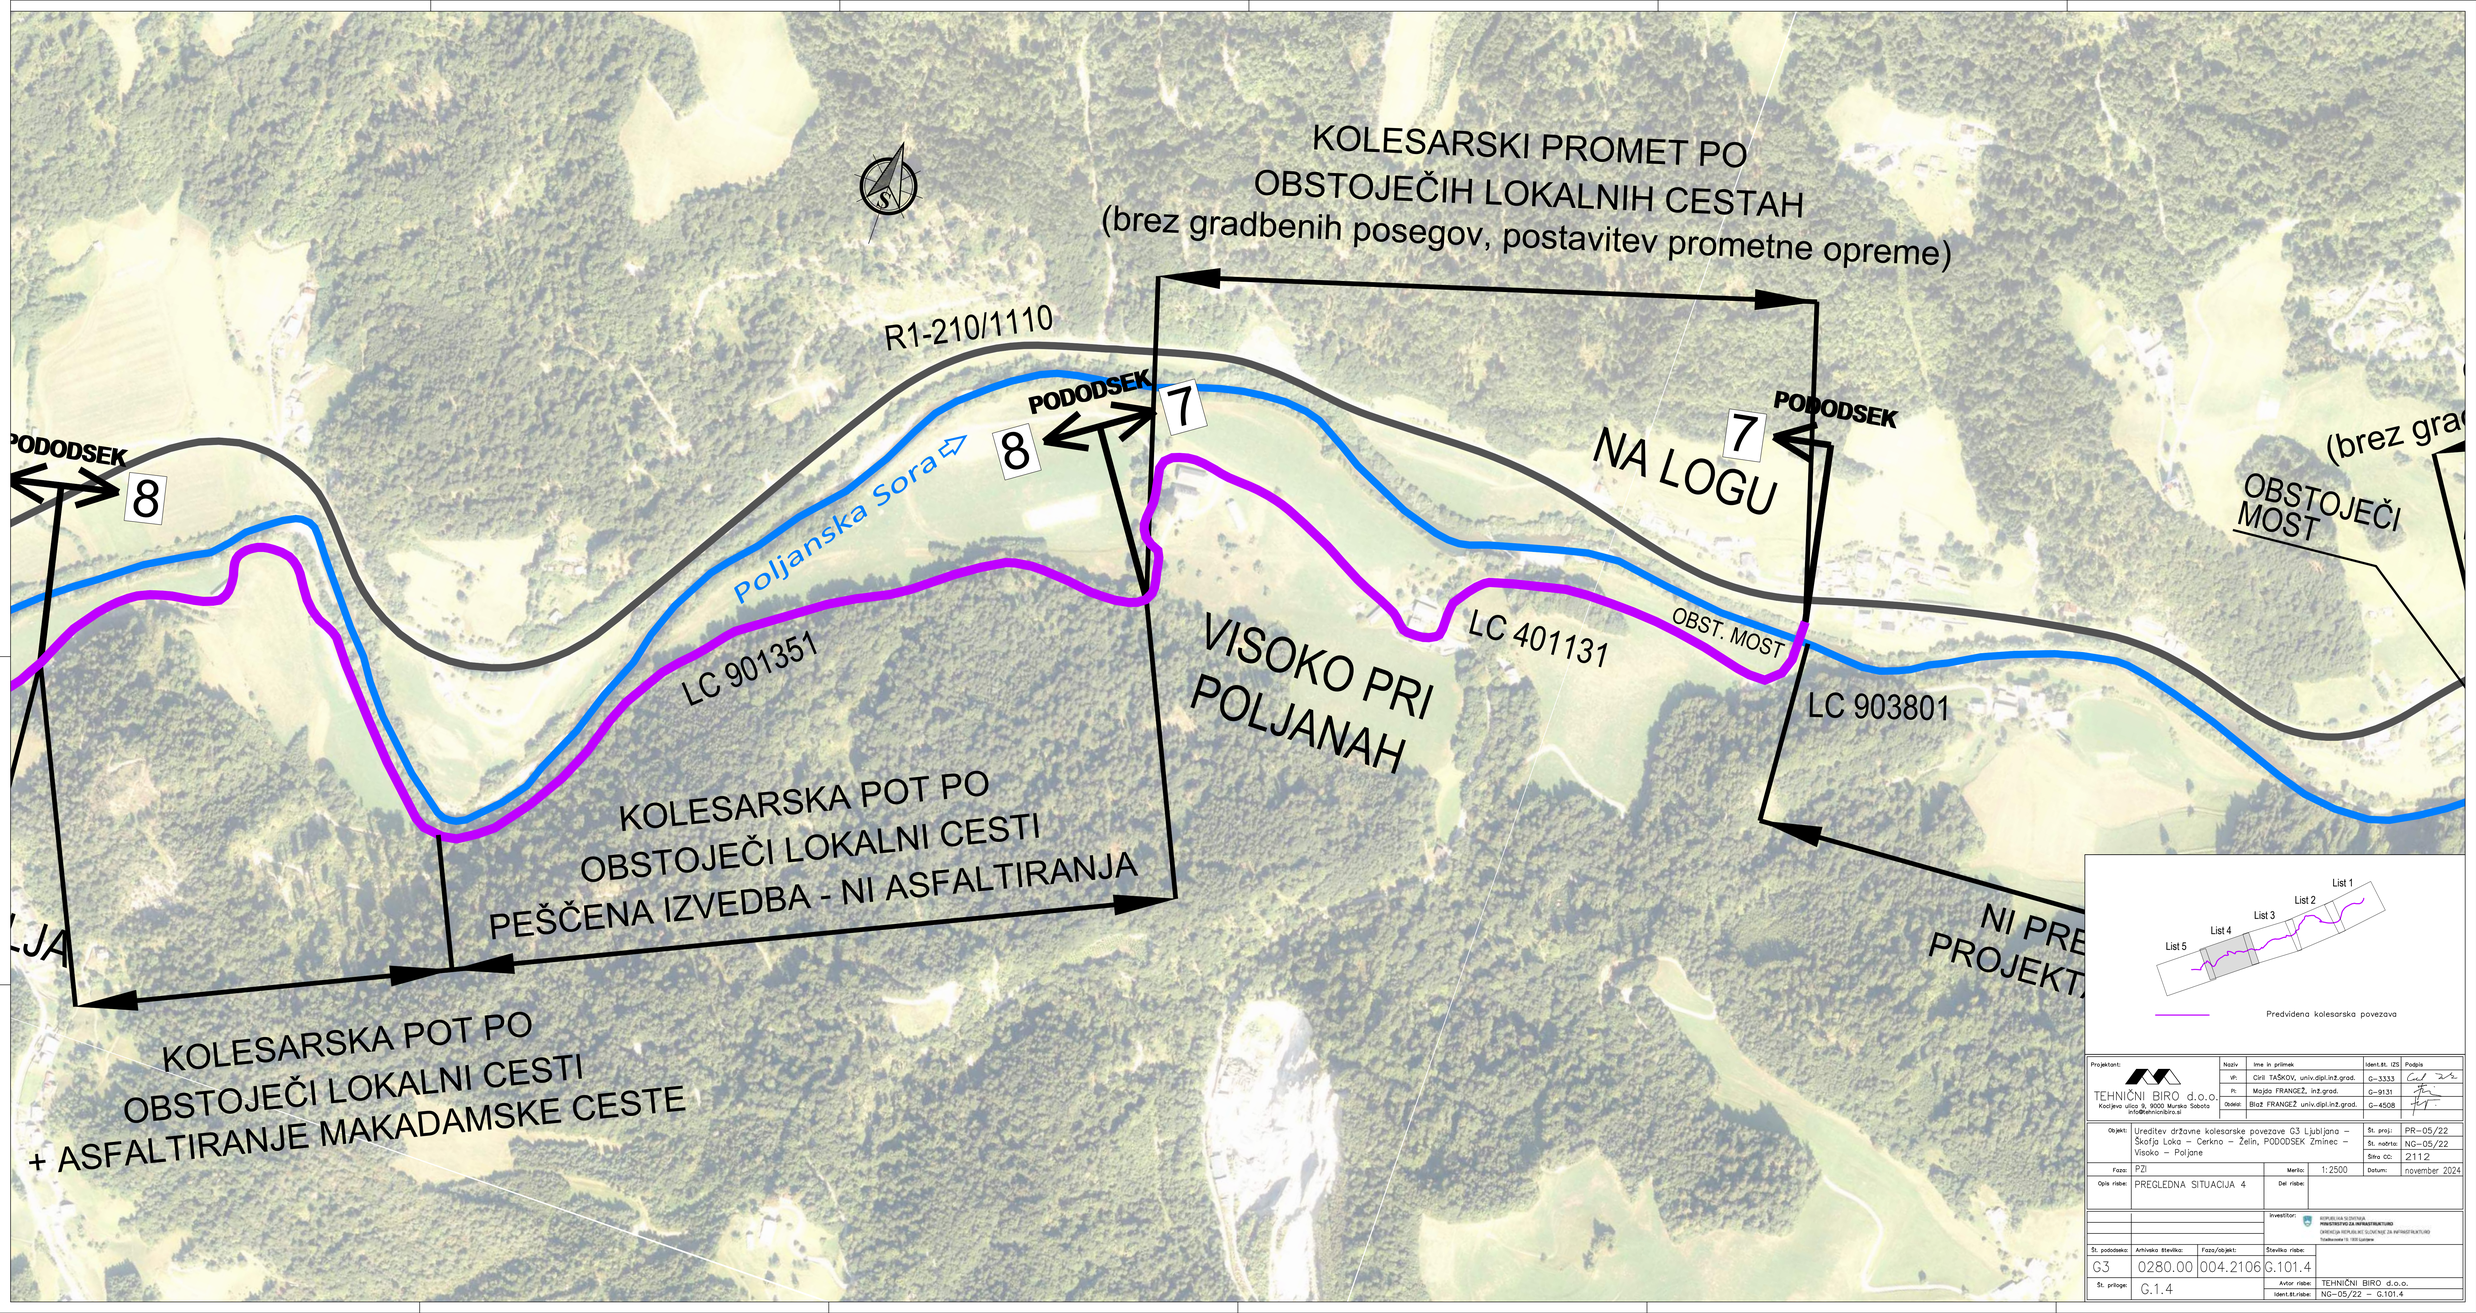

Projektant: TEHNIČNI BIRO d.o.o. Kocljeva ulica 9, 9000 Murska Sobota info@tehnicnibiro.si	Naziv	Ime in priimek	Ident.št. IZS	Podpis
	vh.	Ciril TAŠKOV, univ.dipl.inž.grad.	G-3333	
	Pr.	Mojca FRANGEŽ, inž.grad.	G-9131	
	Odgov.	Blaž FRANGEŽ univ.dipl.inž.grad.	G-4508	

Objekt:	Ureditev državne kolesarske povezave G3 Ljubljana – Škofja Loka – Cerkno – Želin, PODODSEK Zminec – Visoko – Poljane	Št. proj:	PR-05/22
		Št. načrta:	NG-05/22
		Šifra CC:	2112
Faza:	PZI	Merilo: 1:2500	Datum: november 2024
Opis risbe:	PREGLEDNA SITUACIJA 4	Del risbe:	

Investitor:	REPUBLIKA SLOVENIJA MINISTRSTVO ZA INFRASTRUKTURO DIREKCIJA REPUBLIKE SLOVENIJE ZA INFRASTRUKTURO Tržaška cesta 19, 1000 Ljubljana				
Št. pododseka:	Arhivska številka:	Faza/objekt:	Številka risbe:		
G3	0280.00	004.2106	G.101.4		
Št. priloge:	G.1.4		Avtor risbe:	TEHNIČNI BIRO d.o.o.	
			Ident.št.risbe:	NG-05/22 – G.101.4	

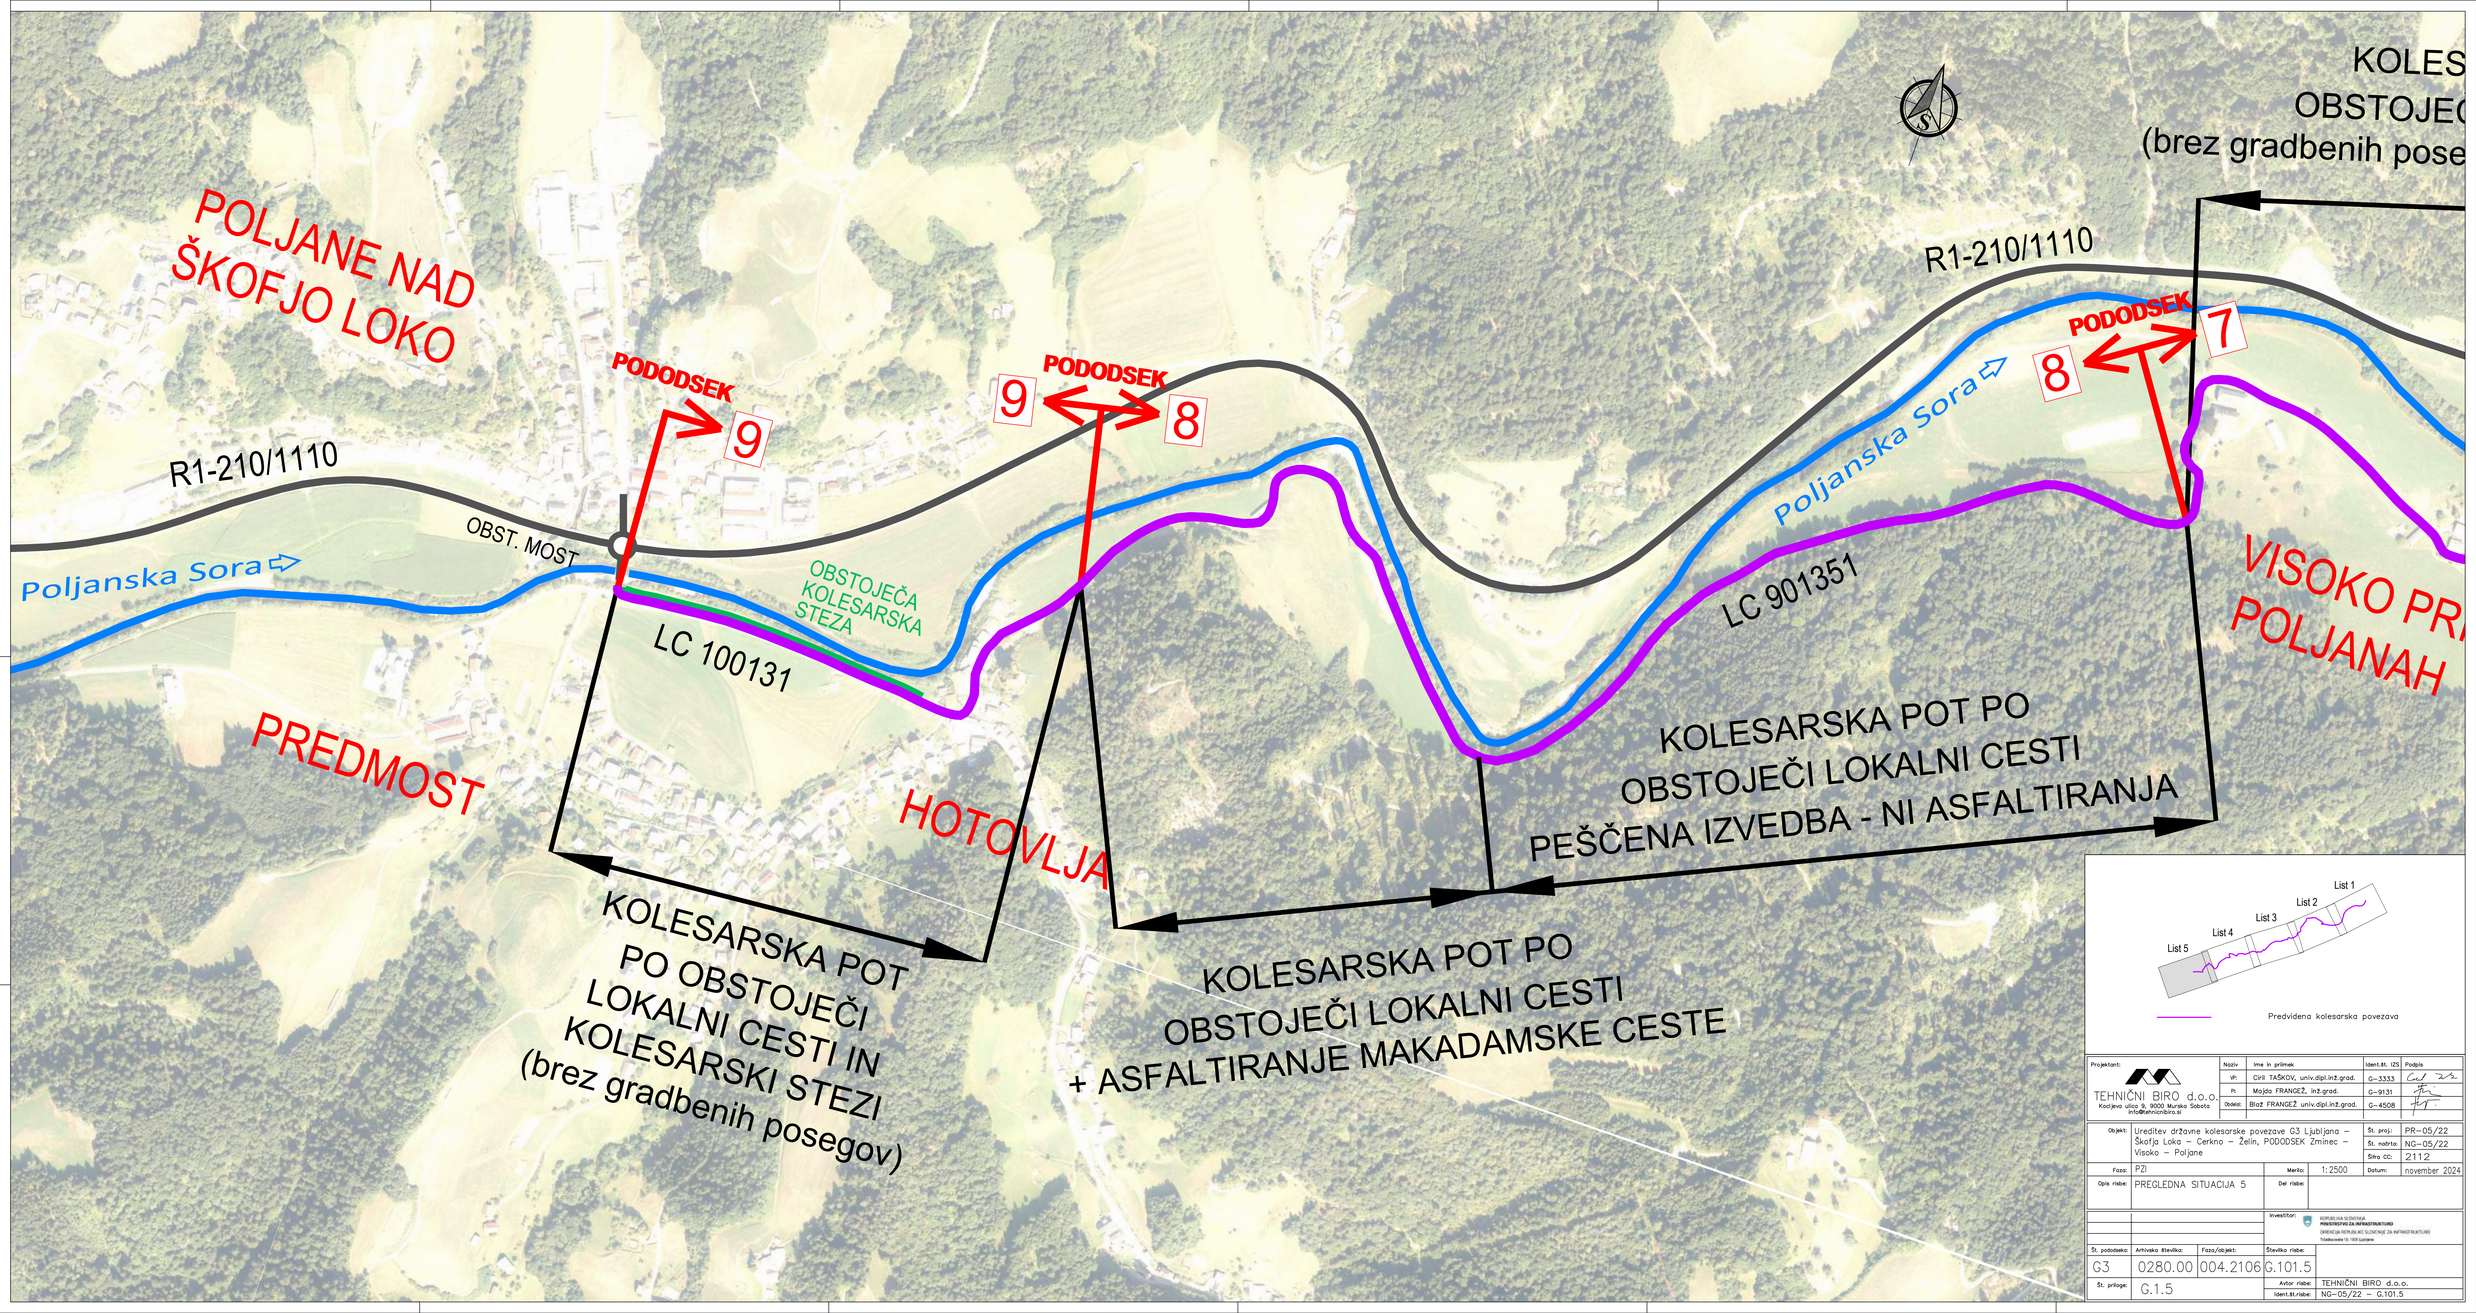

Projektant: TEHNIČNI BIRO d.o.o. Kocljeva ulica 9, 9000 Murska Sobota info@tehnicnibiro.si	Naziv	Ime in priimek		Ident.št. IZS	Podpis
	Vh:	Ciril TAŠKOV, univ.dipl.inž.grad.		G-3333	
	Pr:	Mojca FRANGEŽ, inž.grad.		G-9131	
	Odgov:	Blaž FRANGEŽ univ.dipl.inž.grad.		G-4508	
Objekt:	Ureditev državne kolesarske povezave G3 Ljubljana – Škofja Loka – Cerkno – Želin, PODODSEK Zminec – Visoko – Poljane			Št. proj:	PR-05/22
				Št. načrta:	NG-05/22
				Šifra CC:	2112
Faza:	PZI		Merilo: 1:2500	Datum:	november 2024
Opis risbe:	PREGLEDNA SITUACIJA 5		Del risbe:		
Investitor:	REPUBLIKA SLOVENIJA MINISTRSTVO ZA INFRASTRUKTURO DRSI/ga HORJAK MI, DLITNI NOJE ZA INFRASTRUKTURO Tržaška cesta 19, 1000 Ljubljana				
Št. pododseka:	Arhivska številka:	Faza/objekt:	Številka risbe:		
G3	0280.00	004.2106	G.101.5		
Št. priloge:	G.1.5		Avtor risbe:	TEHNIČNI BIRO d.o.o.	
			Ident.št.risbe:	NG-05/22 – G.101.5	