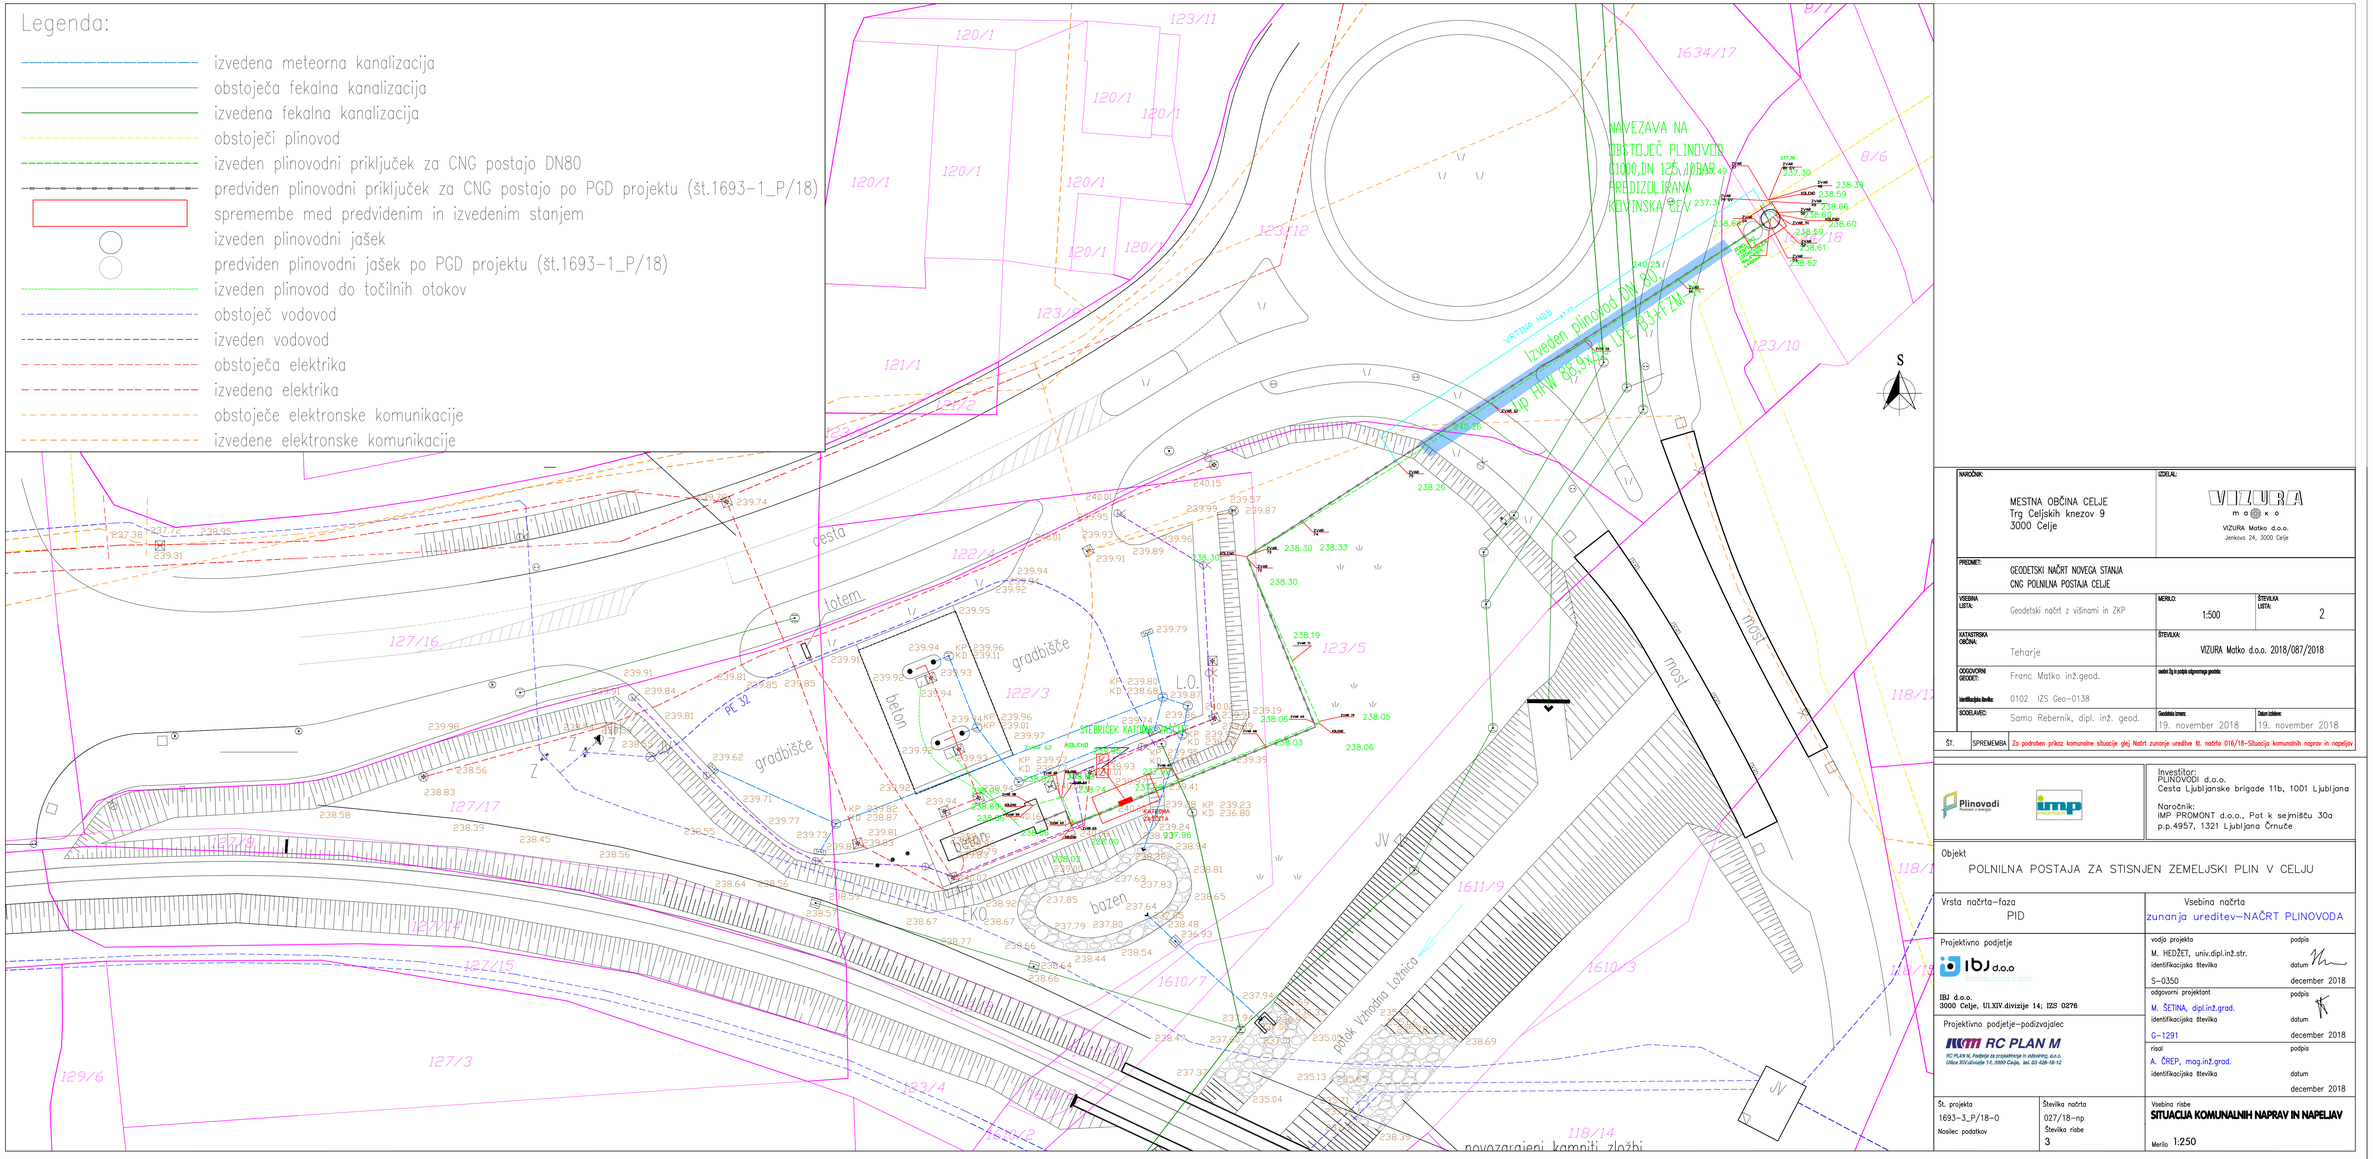


NAROČNIK:	MESTNA OBČINA CELJE Trg Celjskih knezov 9 3000 Celje
IZDELAL:	VIZURA VIZURA Matko d.o.o. Jenkova 24, 3000 Celje
PREDMET:	GEODETSKI NAČRT NOVEGA STANJA CNG POLNILNA POSTAJA CELJE
VSEBINA LISTA:	Geodetski načrt z višinami in ŽKP
MERILO:	1:500
ŠTEVILKA LISTA:	2
KATASTRSKA OBČINA:	Teharje
ŠTEVILKA:	VIZURA Matko d.o.o. 2018/087/2018
ODGOVORNI GEODET:	Franc Matko inž.geod.
Identifikacijska številka:	0102 IZS Geo-0138
DOPOLNITEV št./ za projekt odgovornega geodeta:	
SODELAVEC:	Samo Rebernik, dipl. inž. geod.
Geodetska izmera:	19. november 2018
Datum izdelave:	19. november 2018
Št.	SPREMEMBA: Za podroben prikaz komunalne situacije glej Načrt zunanje ureditve št. načrta 016/18-Situacija komunalnih naprav in napeljav

Investitor:
PLINOVODI d.o.o.
Cesta Ljubljanske brigade 11b, 1001 Ljubljana

Naročnik:
IMP PROMONT d.o.o., Pot k sejmišču 30a
p.p.4957, 1321 Ljubljana Črnuče

Objekt
POLNILNA POSTAJA ZA STISNJEN ZEMELJSKI PLIN V CELJU

Vrsta načrta–faza: PID	Vsebina načrta: zunanja ureditev–NAČRT PLINOVODA
Projektivno podjetje: IBJ d.o.o.	vodja projekta: M. HEDŽET, univ.dipl.inž.str.
IBJ d.o.o. 3000 Celje, Ul.XIV.divizije 14; IZS 0276	identifikacijska številka: S-0350
Projektivno podjetje–podizvajalec: RC PLAN M RC PLAN M, Podjetje za projektiranje in svetovanje, d.o.o. Ulica XIV.divizije 14, 3000 Celje, tel. 03 428-58-12	podpis: datum: december 2018
	odgovorni projektant: M. ŠETINA, dipl.inž.grad.
	identifikacijska številka: G-1291
	podpis: datum: december 2018
	nivo: A. ČREP, mag.inž.grad.
	identifikacijska številka: datum: december 2018
Št. projekta: 1693-3_P/18-0 Nosilec podatkov	Številka načrta: 027/18-np Številka risbe: 3
	Vsebina risbe: SITUACIJA KOMUNALNIH NAPRAV IN NAPELJAV Merilo: 1:250