

A3_A1: 297x841
A: 0,25 m²

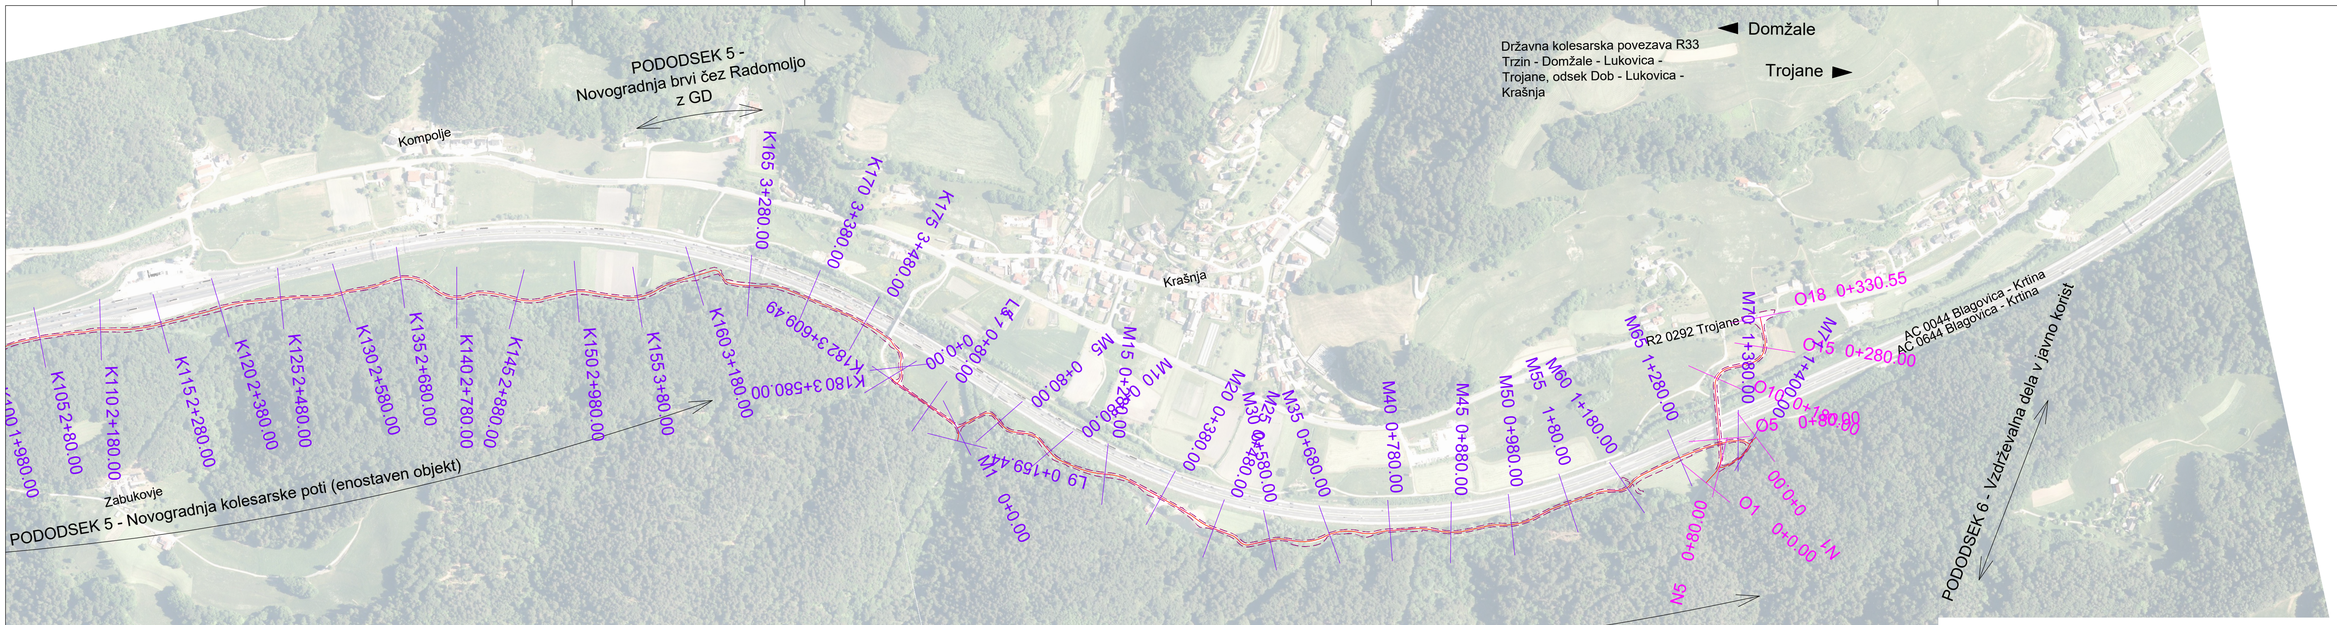

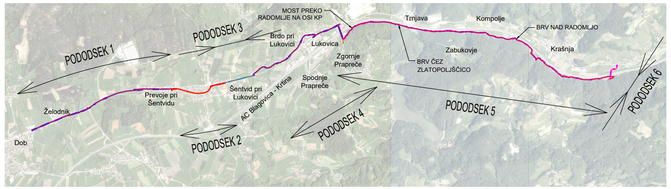

PREGLEDNA SITUACIJA CELOTNE KOLESARSKE POVEZAVE M 1:50 000

INVESTITOR:	DIREKCIJA RS ZA INFRASTRUKTURO Hajdrihova ulica 2a, 1000 Ljubljana			OBJEKT:	Ureditev državne kolesarske povezave R33 Trzin - Domžale-Lukovica-Trojane, odsek Dob - Lukovica - Krašnja
PROJEKTANT:	BOSON trajnostno načrtovanje, d.o.o. Parmova ulica 14 1000 Ljubljana, Slovenija			CESTA:	
				ODSEK:	
				VRSTA NAČRTA:	ZBIRNI NAČRT
				VRSTA RISBE:	LOKACIJSKI PRIKAZ
				DEL RISBE:	PREGLEDNA SITUACIJA Pododsek 5 (del) in 6
	IME IN PRIIMEK:		ID. ŠT.:		
VODJA PROJEKTA:	Katja Bebar, u.d.i.g.		IZS G 0547	ŠT. PROJ.: 386/22	ŠT. NAČRTA: 386/22-ZN / MERILO: 1:5000
PODBL. ARH. INŽ.:	Katja Bebar, u.d.i.g.		IZS G 0547	FAZA: PZI	ŠT.PRILOGE: 1.3 / ŠIFRA CC: 2112
SODEL. ARH. INŽ.:	Mateja Ganc, u.d.i.g.		IZS G 3528	ID.ŠT.RISBE: 386/22-ZN-G.101.3	DATUM: okt. 2024
ŠT. ODSEKA:	ARHIV. ŠT.: 0289.00	FAZA/OBJEKT: 004.2106	ŠIFRA RISBE: G.101.3	ČRTNA KODA:	