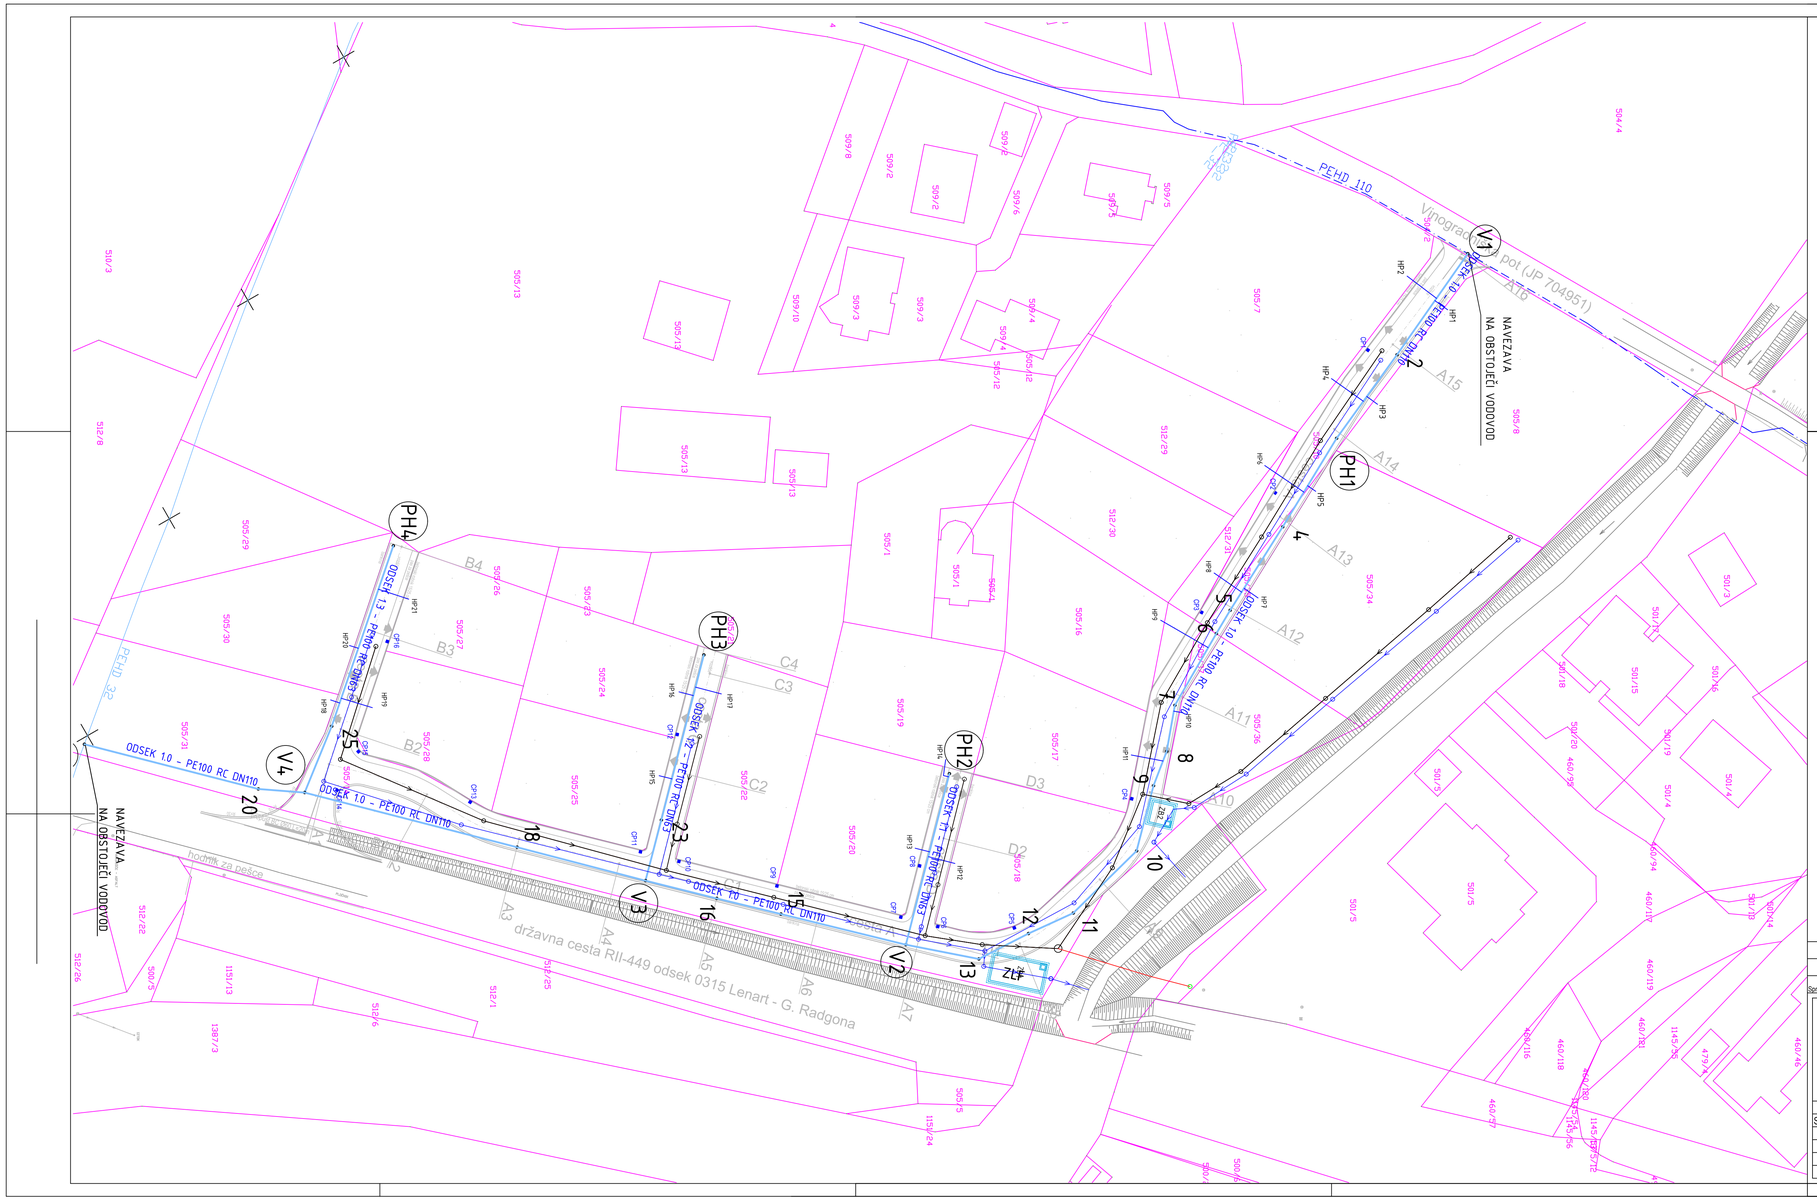


LEGENDA:

- VODOVOD, CEV PE100 RC DN110 in PE100 RC DN63, L= 482,10m
- HP VODOVOD, CEV PEHD DN32
- METEORNA KANALIZACIJA, CEV DN315 do DN500, JAŠKI DN800, L= 511,10m
- FEKALNA KANALIZACIJA, CEV DN250, JAŠKI DN800, L= 476,20m
- FEKALNA KANALIZACIJA - TLAČNI VOD, CEV DN90, L= 29,40m
- CP1 ■ CESTNI POŽIRALNIK Φ50 IN POVEZAVA CEV DN160
- PREDVIDENA ZADRŽEVALNA BAZENA,
  1. dim.: 4mx4mx3m; V=48m3
  2. dim.: 5mx10mx3m; V=150m3
- PARCELNE MEJE

Spr.	Opis spremembe		Podpis

AGJ, arhitekturno projektiranje in ravnanje z odpadkami d.o.o.
Evidenčna številka podjetja pri IZS: 5343

INVESTITOR	OBJEKT			
OBČINA BENEDIKT, Čolnikov trg 5, 2234 Benedikt	Komunalna ureditev stanovanjskega naselja BE-11			
NAROČNIK	TEHNIČNI PRIKAZI			
OBČINA BENEDIKT, Čolnikov trg 5, 2234 Benedikt	Gradbena situacija vodovoda			
Vodja projekta:	Odgovorna oseba projektanta:	Številka projekta:		
Sara Papst, dipl.inž.grad., IZS PI G-4507	Goran Rebernik, inž.grad.	582-01/22		
Sodelavci:	VRSTA:	Datum:	Merilo:	Faza: / List:
Tomaž Klemenšak, inž.grad.	PZI	maj 2025	1:500	2/1 Načrt s področja gradbeništva / 2.0