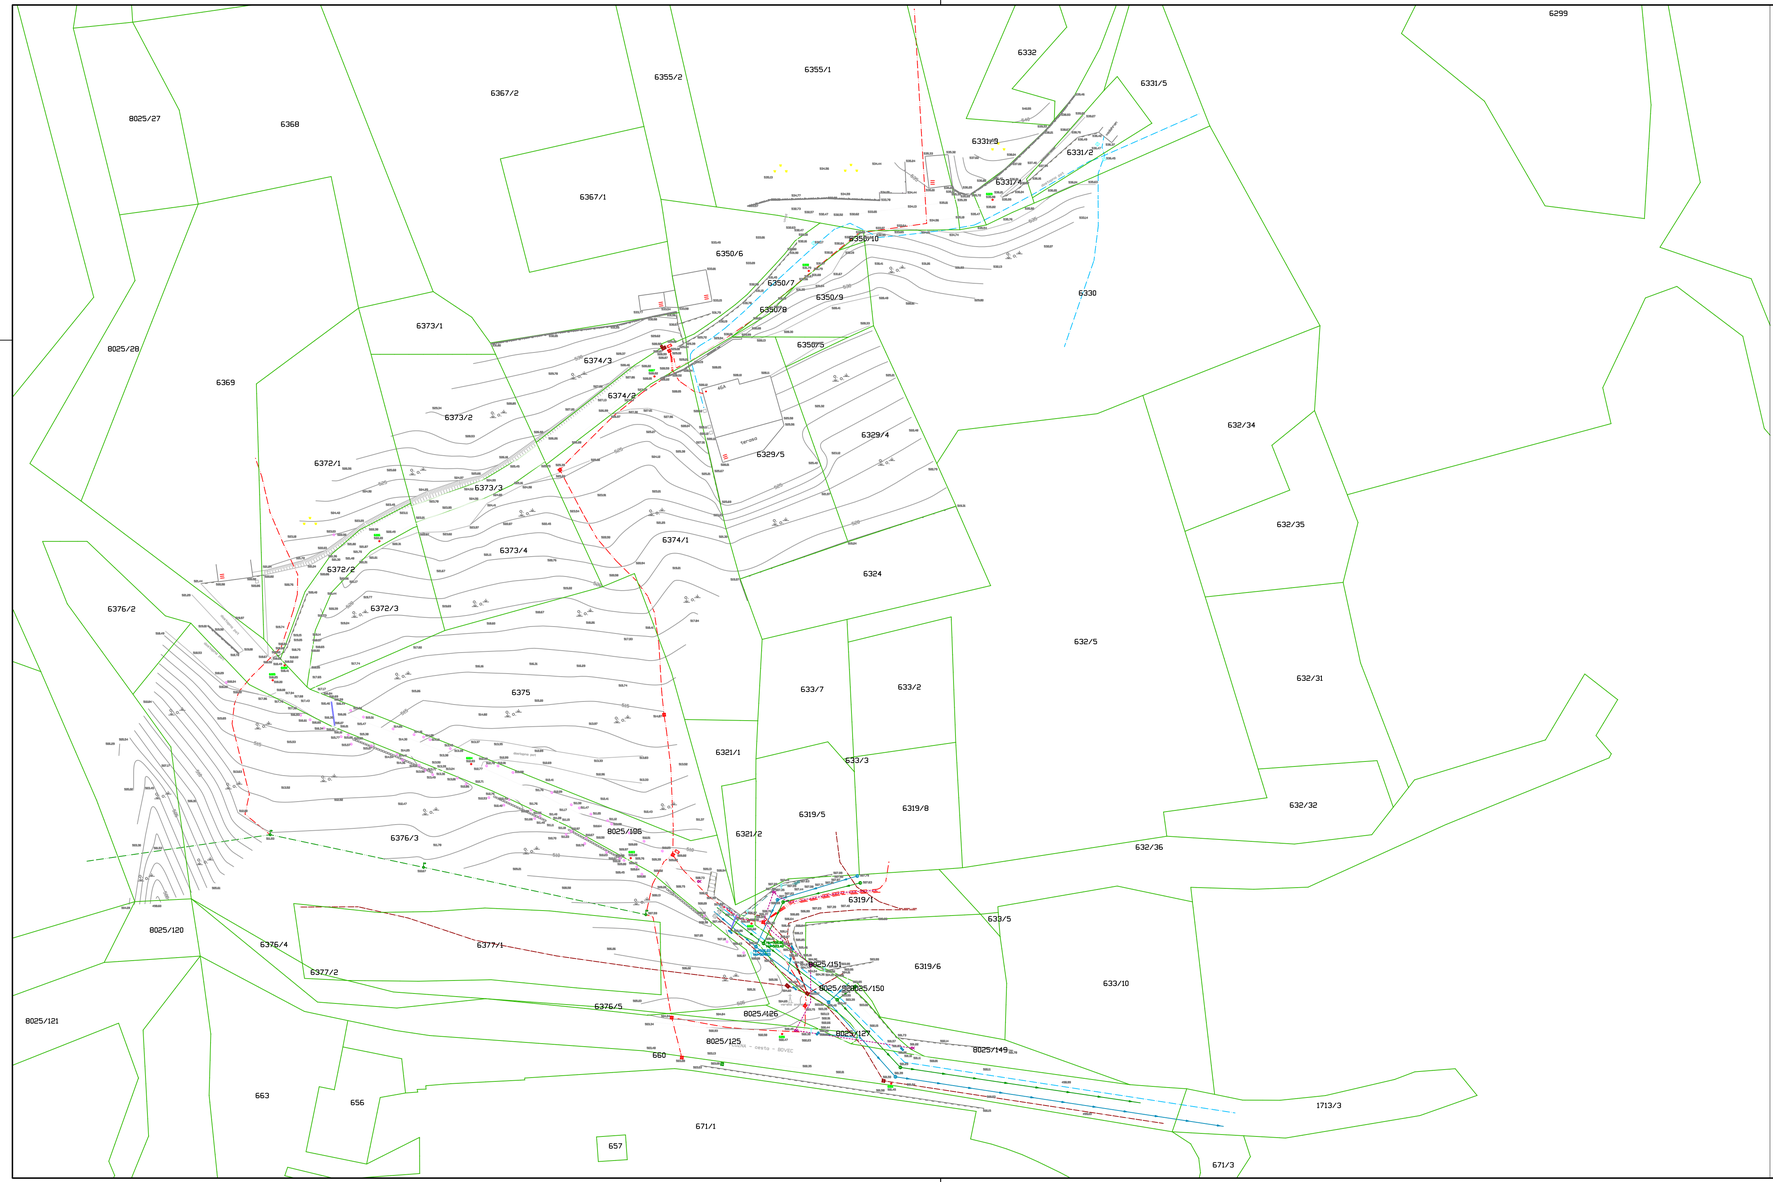



A3x3: 420x891
A: 0.38 m²

27.08.2017
KLANEC_0_PZI.dwg

S
Z
V
J

## LEGENDA

obstoječi komunalni vodi

- NN vod (podzemni)
- TK vod (nadzemni)
- NN vod (nadzemni)
- meteorna kanalizacija
- fekalna kanalizacija
- vodovod - podatki Komunala Tolmin
- rešetka
- TK vod (podzemni)
- javna razsvetljava

Projektant:
PROJEKT d.o.o.
NOVA GORICA

Investitor:
**OBČINA BOVEC**
**Trg golobarskih žrtev 8, 5230 Bovec**

Tehnični prikaz:
**SITUACIJA OBSTOJEČEGA STANJA**
Merilo: 1:500

Naziv gradnje:
**Območje Klanec v Bovcu- 2.faza**

Vodja projekta: Damir Turk, dipl.inž.grad. — Id. št.: IZS G-4648
Pooblaščeni inženir: Damir Turk, dipl.inž.grad. — Id. št.: IZS G-4648
Strokovno področje načrta: **Zbirni načrt ceste, kanalizacije in vodovoda**
Sodelavci: Ana Đorđević, univ.dipl.inž.str. — Id. št. :

| Vrsta dokumentacije: | Številka načrta: | Številka projekta: | Datum: | | Številka lista: |
|---|---|---|---|---|---|
| **PZI** | | 14008_2 | maj 2025 | | 2.1 |

Spremembe: