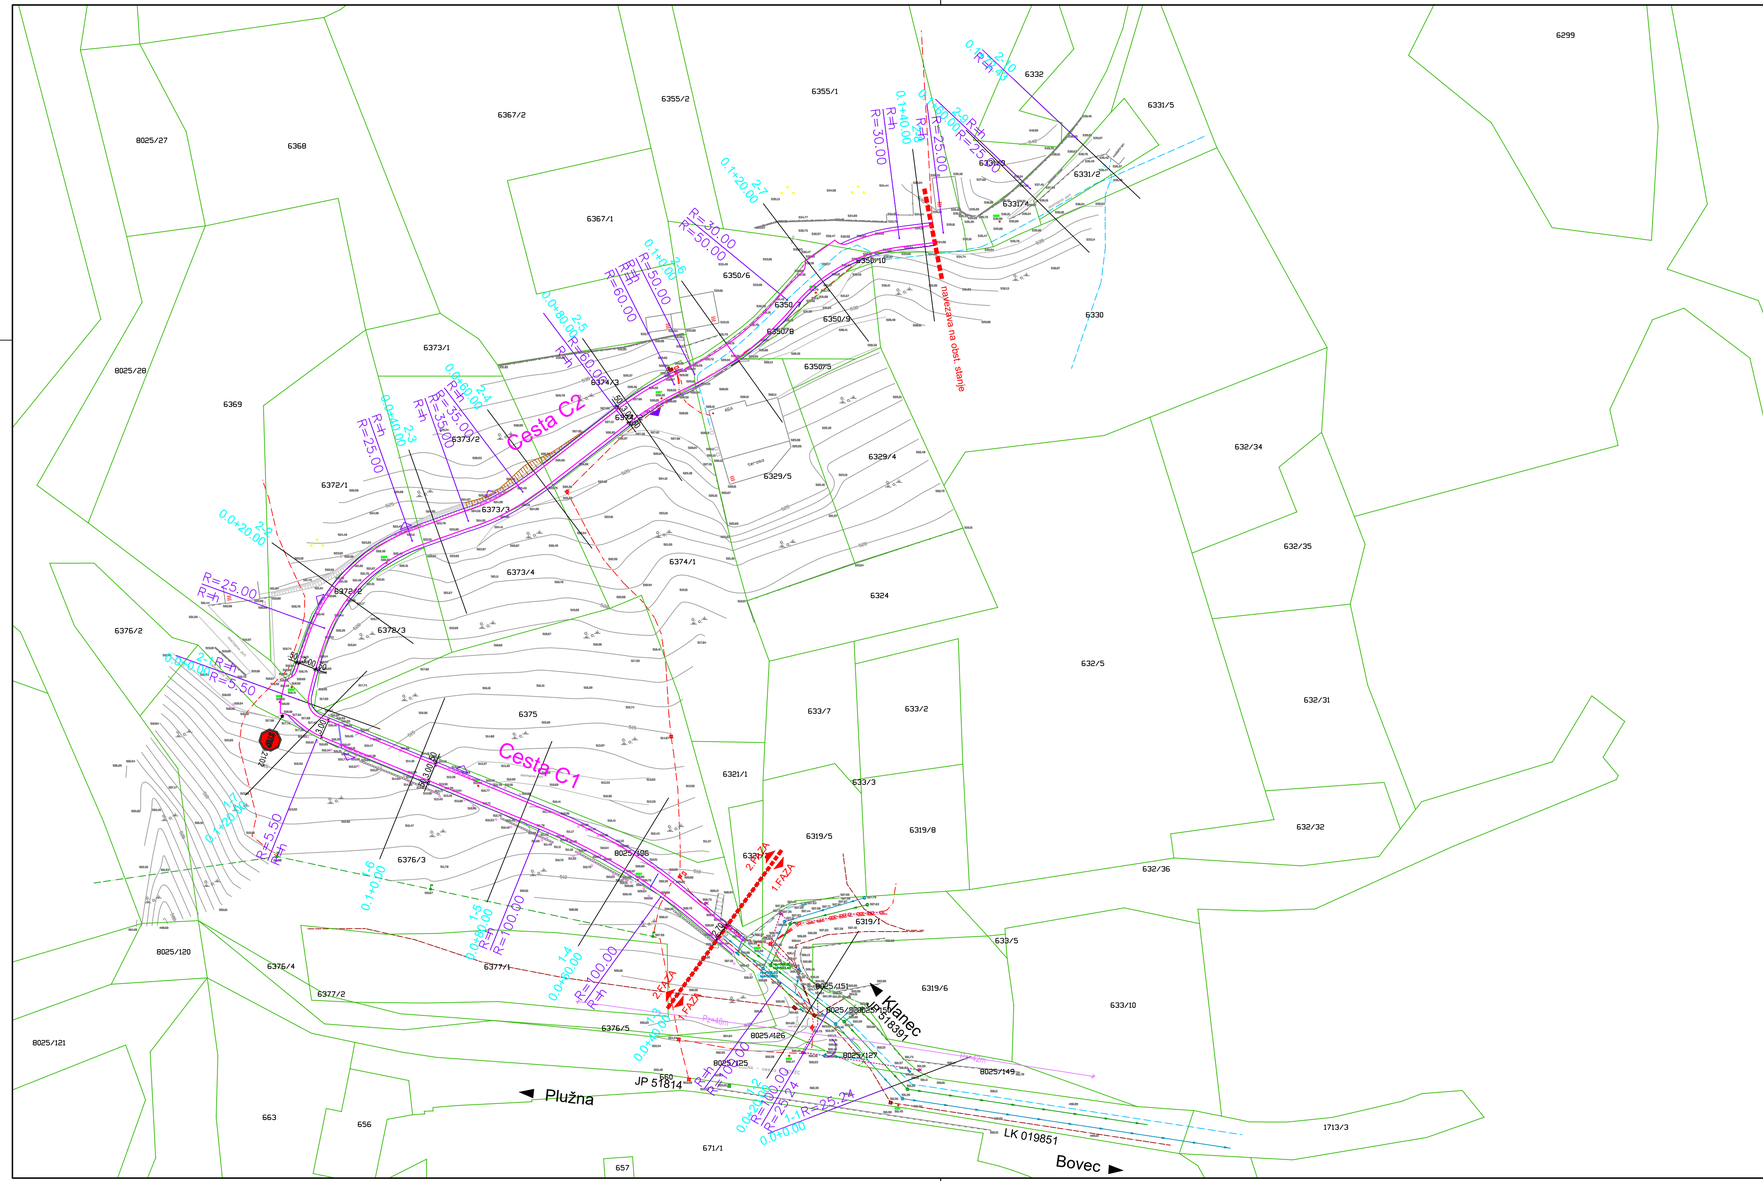


A3x3: 420x891
A: 0.38 m²
27.08.2017
KLANEC_3_PZI.dwg

S
Z
V
J

LEGENDA

predvidena pozidava

obstoječ uvoz

predviden uvoz

dvignjen robnik - ponižan

Projektant:
PROJEKT.. NOVA GORICA

Investitor:
OBČINA BOVEC
Trg golobarskih žrtev 8, 5230 Bovec

Tehnični prikaz:
GRADBENA IN UREDITVENA SITUACIJA
Merilo: 1:500

Naziv gradnje:
Območje Klanec v Bovcu- 2.faza

Vodja projekta: Damir Turk, dipl.inž.grad. — Id. št.: IZS G-4648

Pooblaščeni inženir: Damir Turk, dipl.inž.grad. — Id. št.: IZS G-4648

Strokovno področje načrta:
Zbirni načrt ceste, kanalizacije in vodovoda

Sodelavci: Ana Đorđević, univ.dipl.inž.str. — Id. št.:

Vrsta dokumentacije:	Številka načrta:	Številka projekta:	Datum:		Številka lista:
PZI		14008_2	avgust 2024, dop. oktober 2024		2.2

Spremembe: