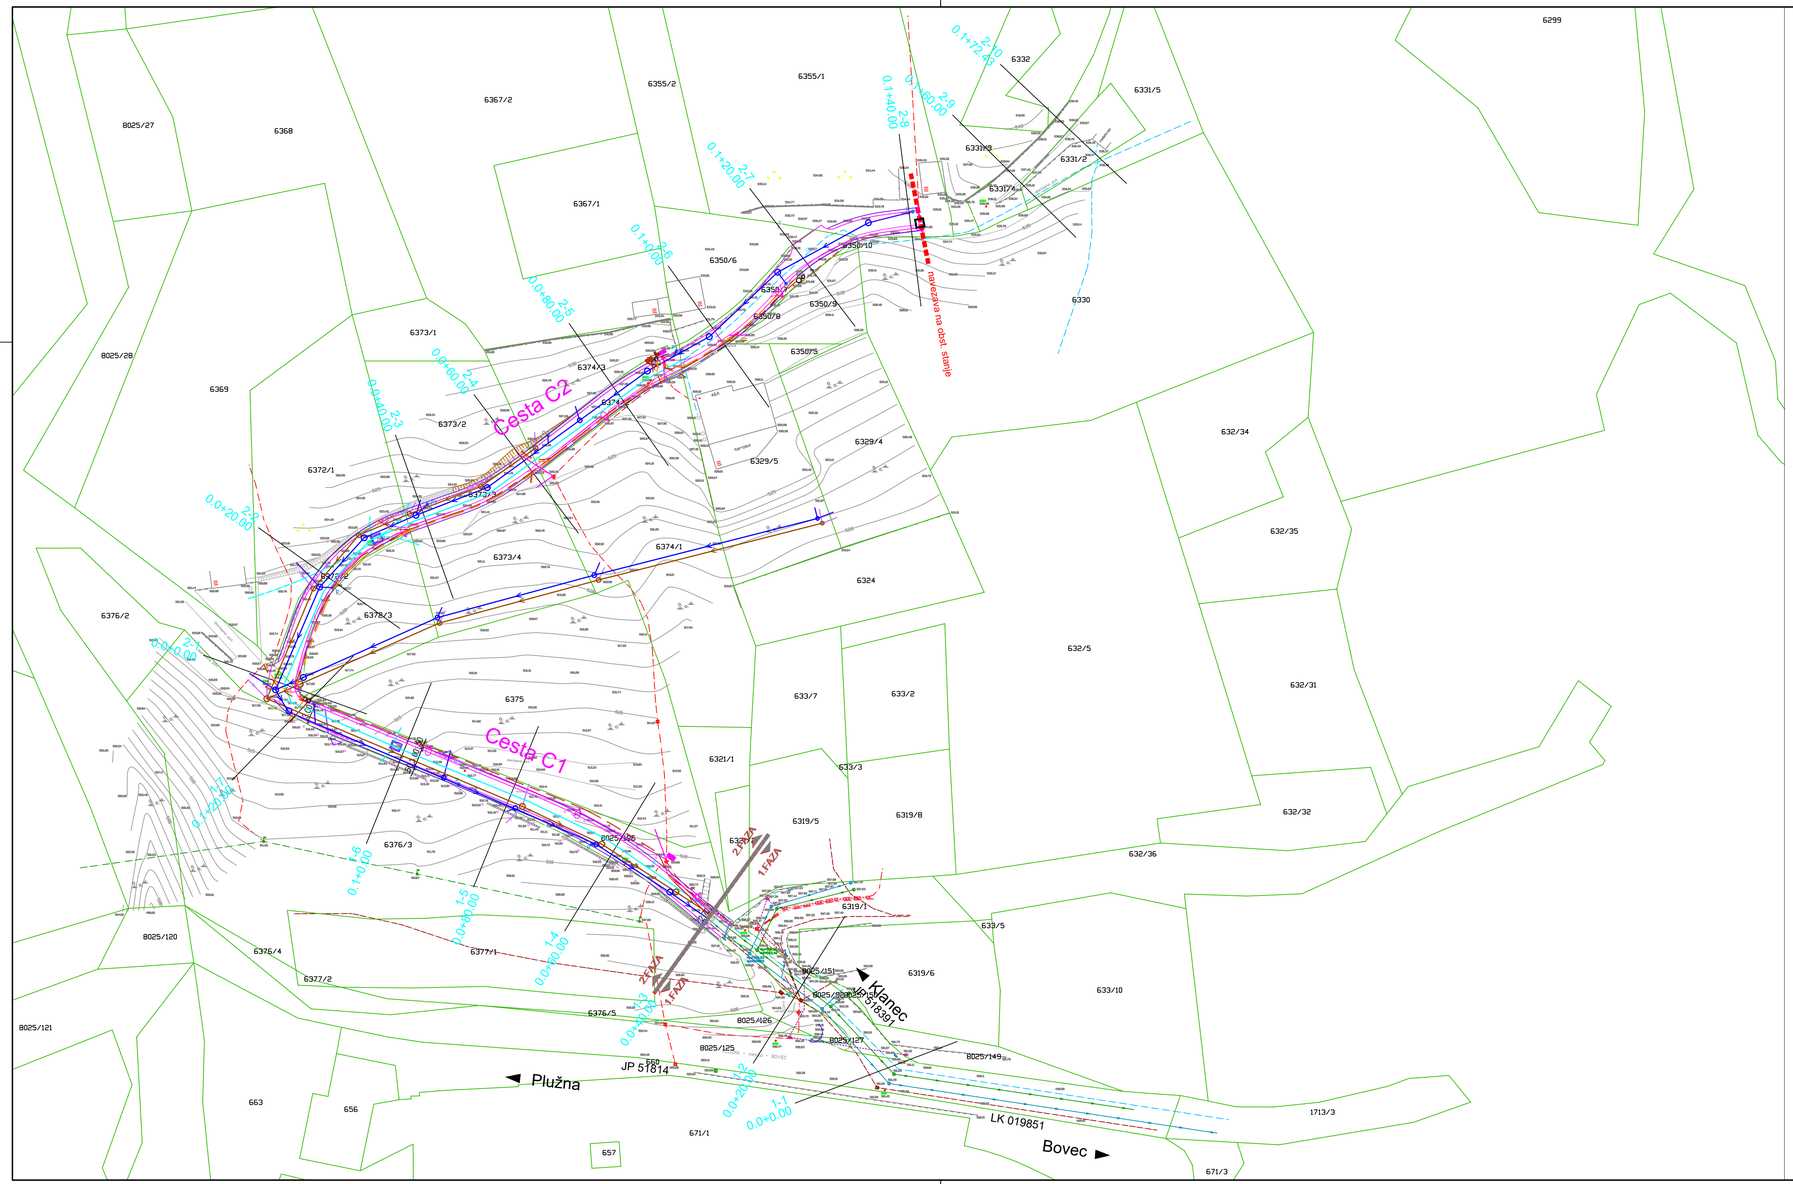


A3x3: 420x891
A: 0.38 m²
27.08.2017
KLANEC_3_PZI.dwg

S
Z
V
J

LEGENDA

obstoječi komunalni vodi

- NN vod (podzemni)
- TK vod (nadzemni)
- NN vod (nadzemni)
- meteorna kanalizacija
- fekalna kanalizacija
- vodovod - podatki Komunala Tolmin
- rešetka
- TK vod (podzemni)
- javna razsvetljava

predvideni komunalni vodi

- fekalna kanalizacija
- meteorna kanalizacija
- vodovod
- ukinitev
- KK z NN/JR vodom
- Prestavitev obstoječih vodov, KK
- Zaščita obstoječih NN vodov
- KK za TK vode
- KK za KTV vode

Projektant:
PROJEKT d.o.o.
NOVA GORICA

Investitor:
OBČINA BOVEC
Trg golobarskih žrtev 8, 5230 Bovec

Tehnični prikaz:
ZBIRNA SITUACIJA KOMUNALNIH VODOV
Merilo: 1:500

Naziv gradnje:
Območje Klanec v Bovcu- 2.faza

Vodja projekta: Damir Turk, dipl.inž.grad. — Id. št.: IZS G-4648
Pooblaščeni inženir: Damir Turk, dipl.inž.grad. — Id. št.: IZS G-4648
Strokovno področje načrta: **Zbirni načrt ceste, kanalizacije in vodovoda**
Sodelavci: Ana Dorčević, univ.dipl.inž.str. — Id. št.:

Vrsta dokumentacije:	Številka načrta:	Številka projekta:	Datum:		Številka lista:
PZI		14008_2	maj 2025		2.3

Spremembe: