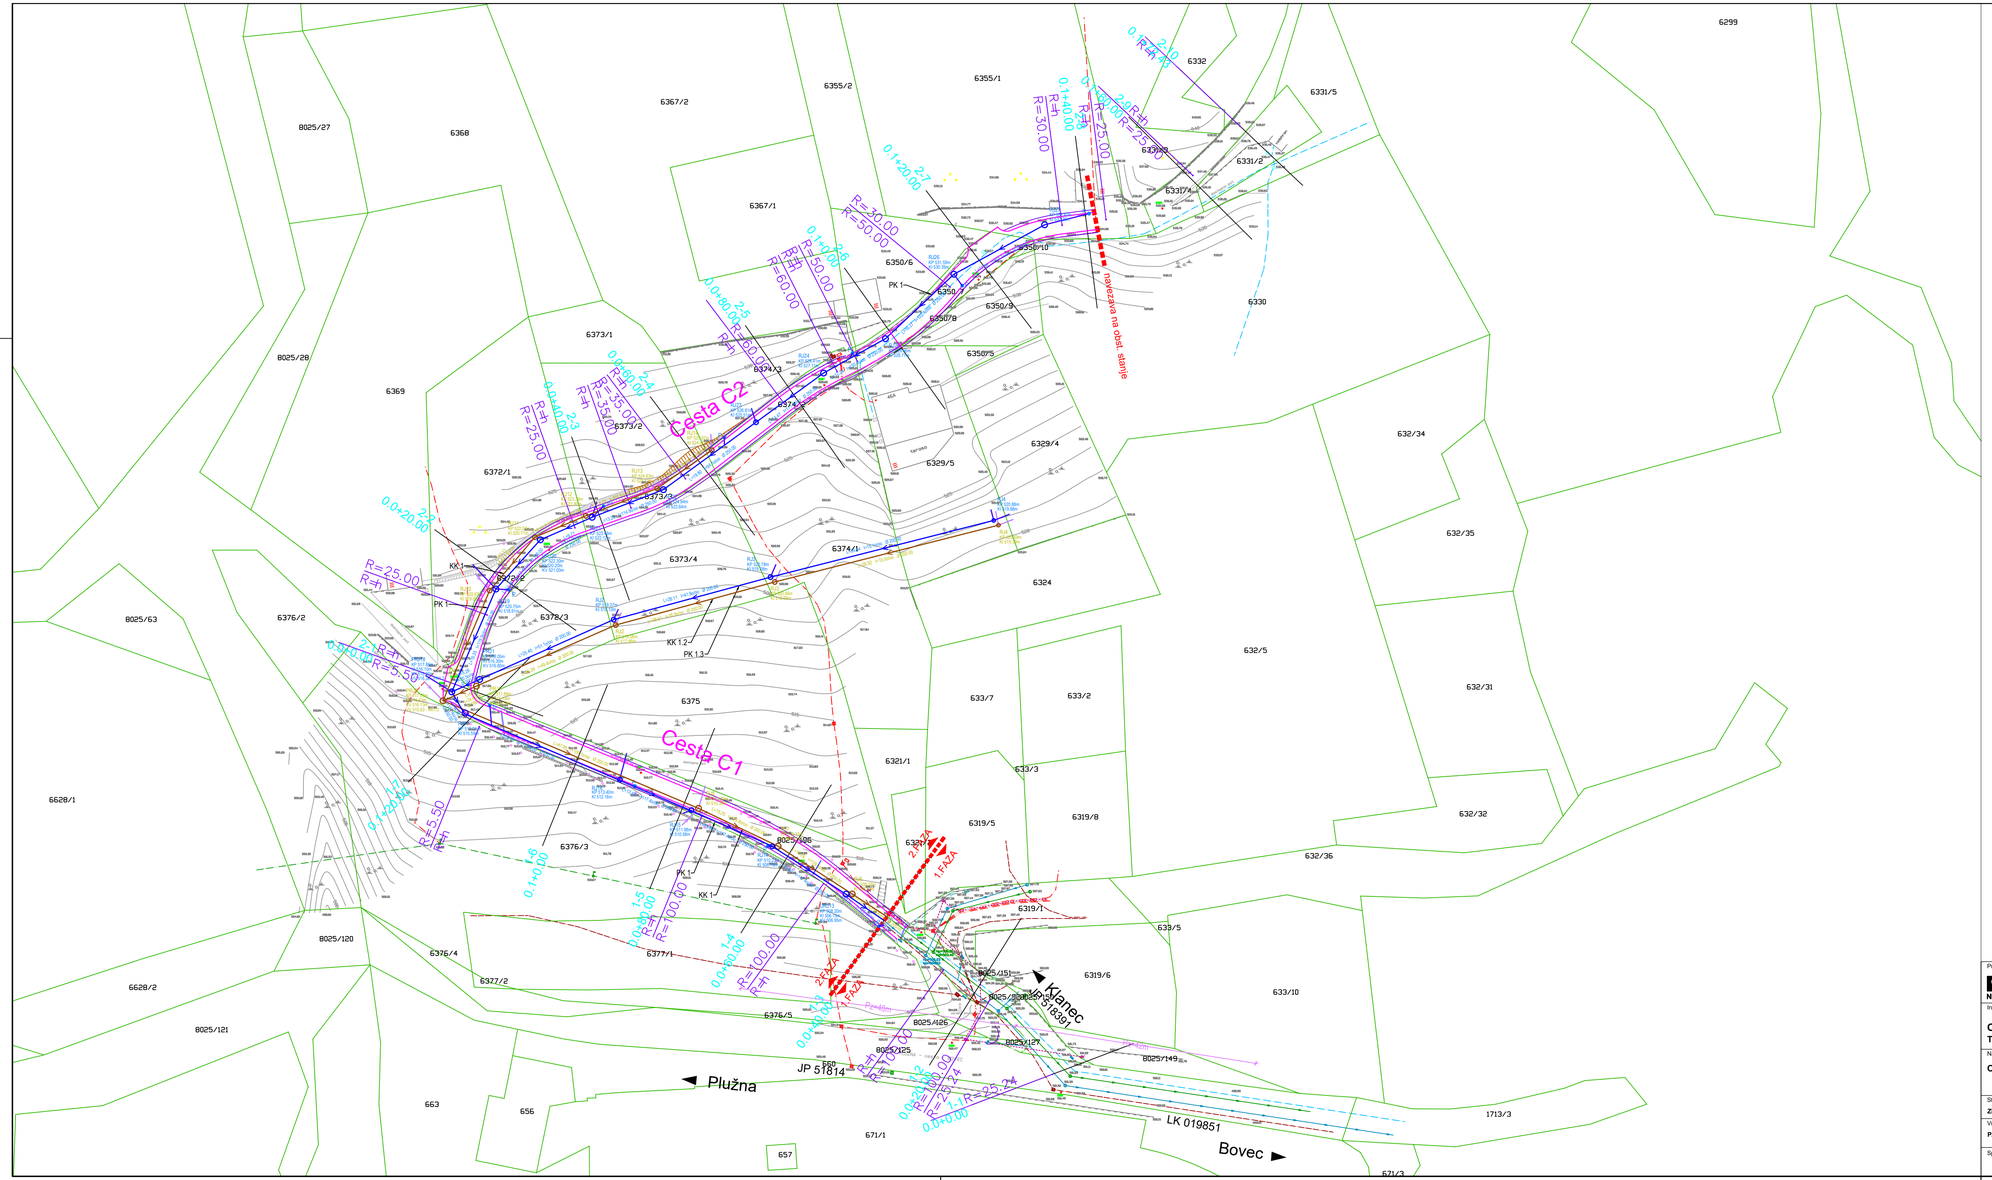


A3x3: 420x891
A: 0.38 m²

22.08.2017
KLANEC_8_PZI.dwg

LEGENDA

obstoječi komunalni vodi

- NN vod (podzemni)
- TK vod (nadzemni)
- NN vod (nadzemni)
- meteorna kanalizacija
- fekalna kanalizacija
- vodovod - podatki Komunala Tolmin
- rešetka
- TK vod (podzemni)
- javna razsvetljava

predvideni komunalni vodi

- fekalna kanalizacija
- meteorna kanalizacija

Projektant:
PROJEKT d.d.
NOVA GORICA

Investitor: **OBČINA BOVEC** **Trg golobarskih žrtev 8, 5230 Bovec**			Tehnični prikaz: **SITUACIJA KANALIZACIJE** Merilo: 1:500		
Naziv gradnje: **Območje Klanec v Bovcu- 2.faza**			Vodja projekta: Damir Turk, dipl.inž.grad.		Id. št. : IZS G-4648
			Pooblaščeni inženir: Damir Turk, dipl.inž.grad.		Id. št. : IZS G-4648
Strokovno področje načrta: **Zbirni načrt ceste, kanalizacije in vodovoda**			Sodelavci: Ana Đorđević, univ.dipl.inž.str.		Id. št. :
Vrsta dokumentacije: **PZI**	Številka načrta:	Številka projekta: 14008_2	Datum: maj 2025		Številka lista: 2.4
Spremembe:					