

A3: 297x420
A: 0.125 m²

29.08.2024
KLANEC_KP_1a.dwg

Cesta C1

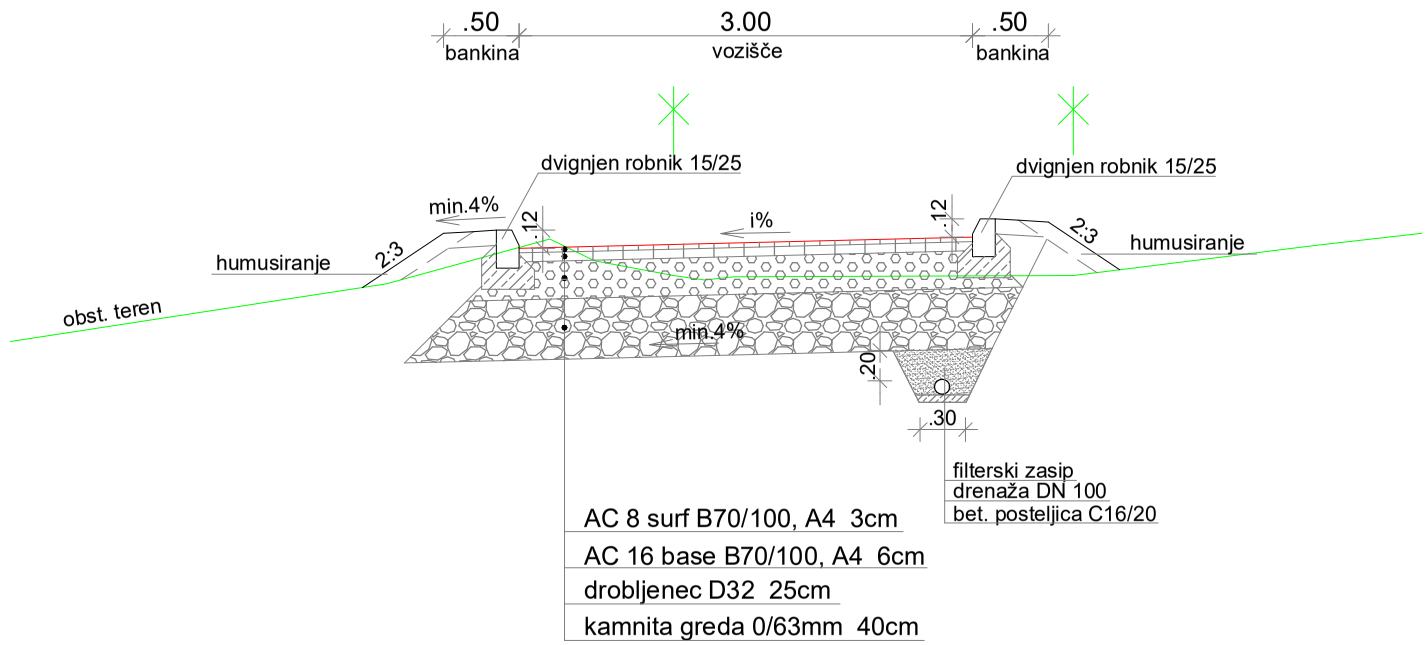

Cesta C2

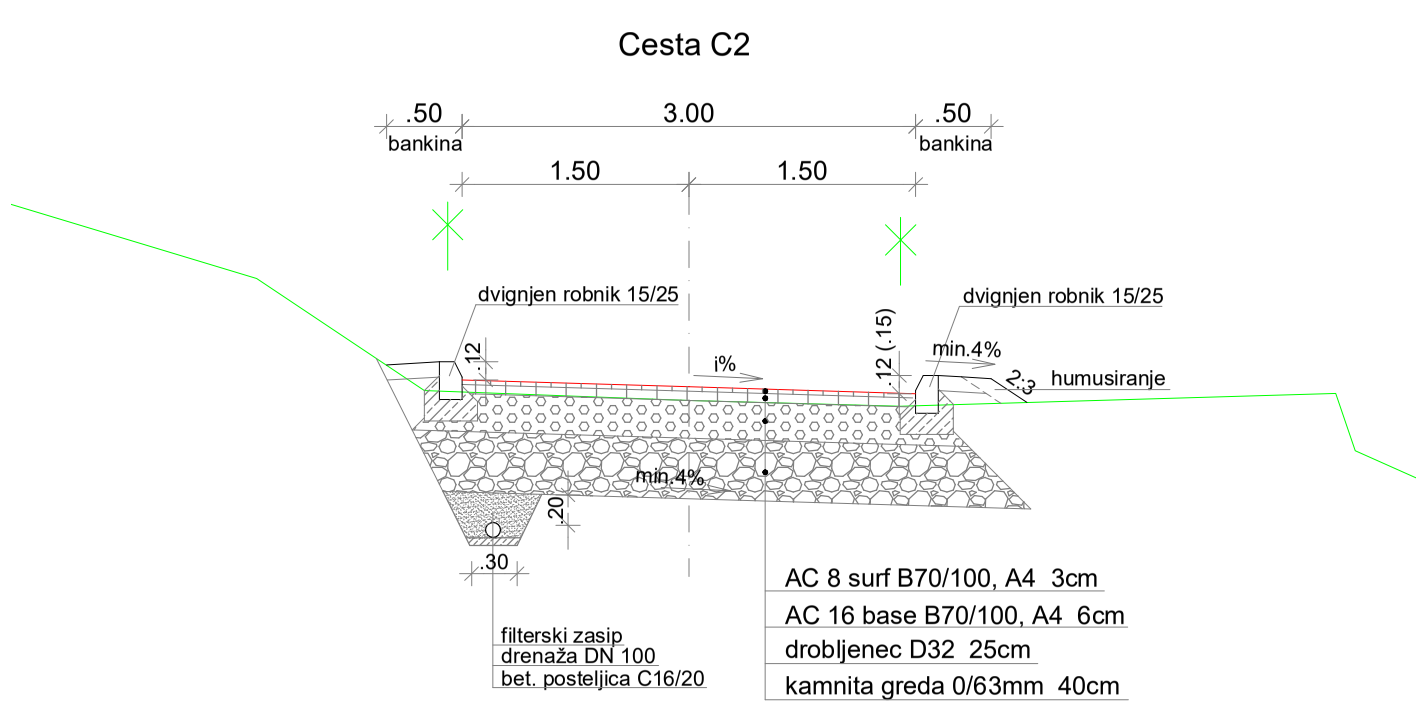

Projektant:
PROJEKT d.d.
NOVA GORICA

Investitor: **OBČINA BOVEC** **Trg golobarskih žrtev 8, 5230 Bovec**			Tehnični prikaz: **KARAKTERISTIČNI PREREZI** Merilo: 1:50		
Naziv gradnje: **Območje Klanec v Bovcu- 2.faza**			Vodja projekta: Damir Turk, dipl.inž.grad.		Id. št. : IZS G-4648
			Pooblaščeni inženir: Damir Turk, dipl.inž.grad.		Id. št. : IZS G-4648
Strokovno področje načrta: **Zbirni načrt ceste, kanalizacije in vodovoda**			Sodelavci: Ana Đorđević, univ.dipl.inž.str.		Id. št. :
Vrsta dokumentacije: **PZI**	Številka načrta: 14008_2_0/2	Številka projekta: 14008_2	Datum: avgust 2024		Številka lista: 3

Spremembe: