
A3: 297x420
A: 0.125 m²

20.05.2025
Situacija_3_250519.dwg

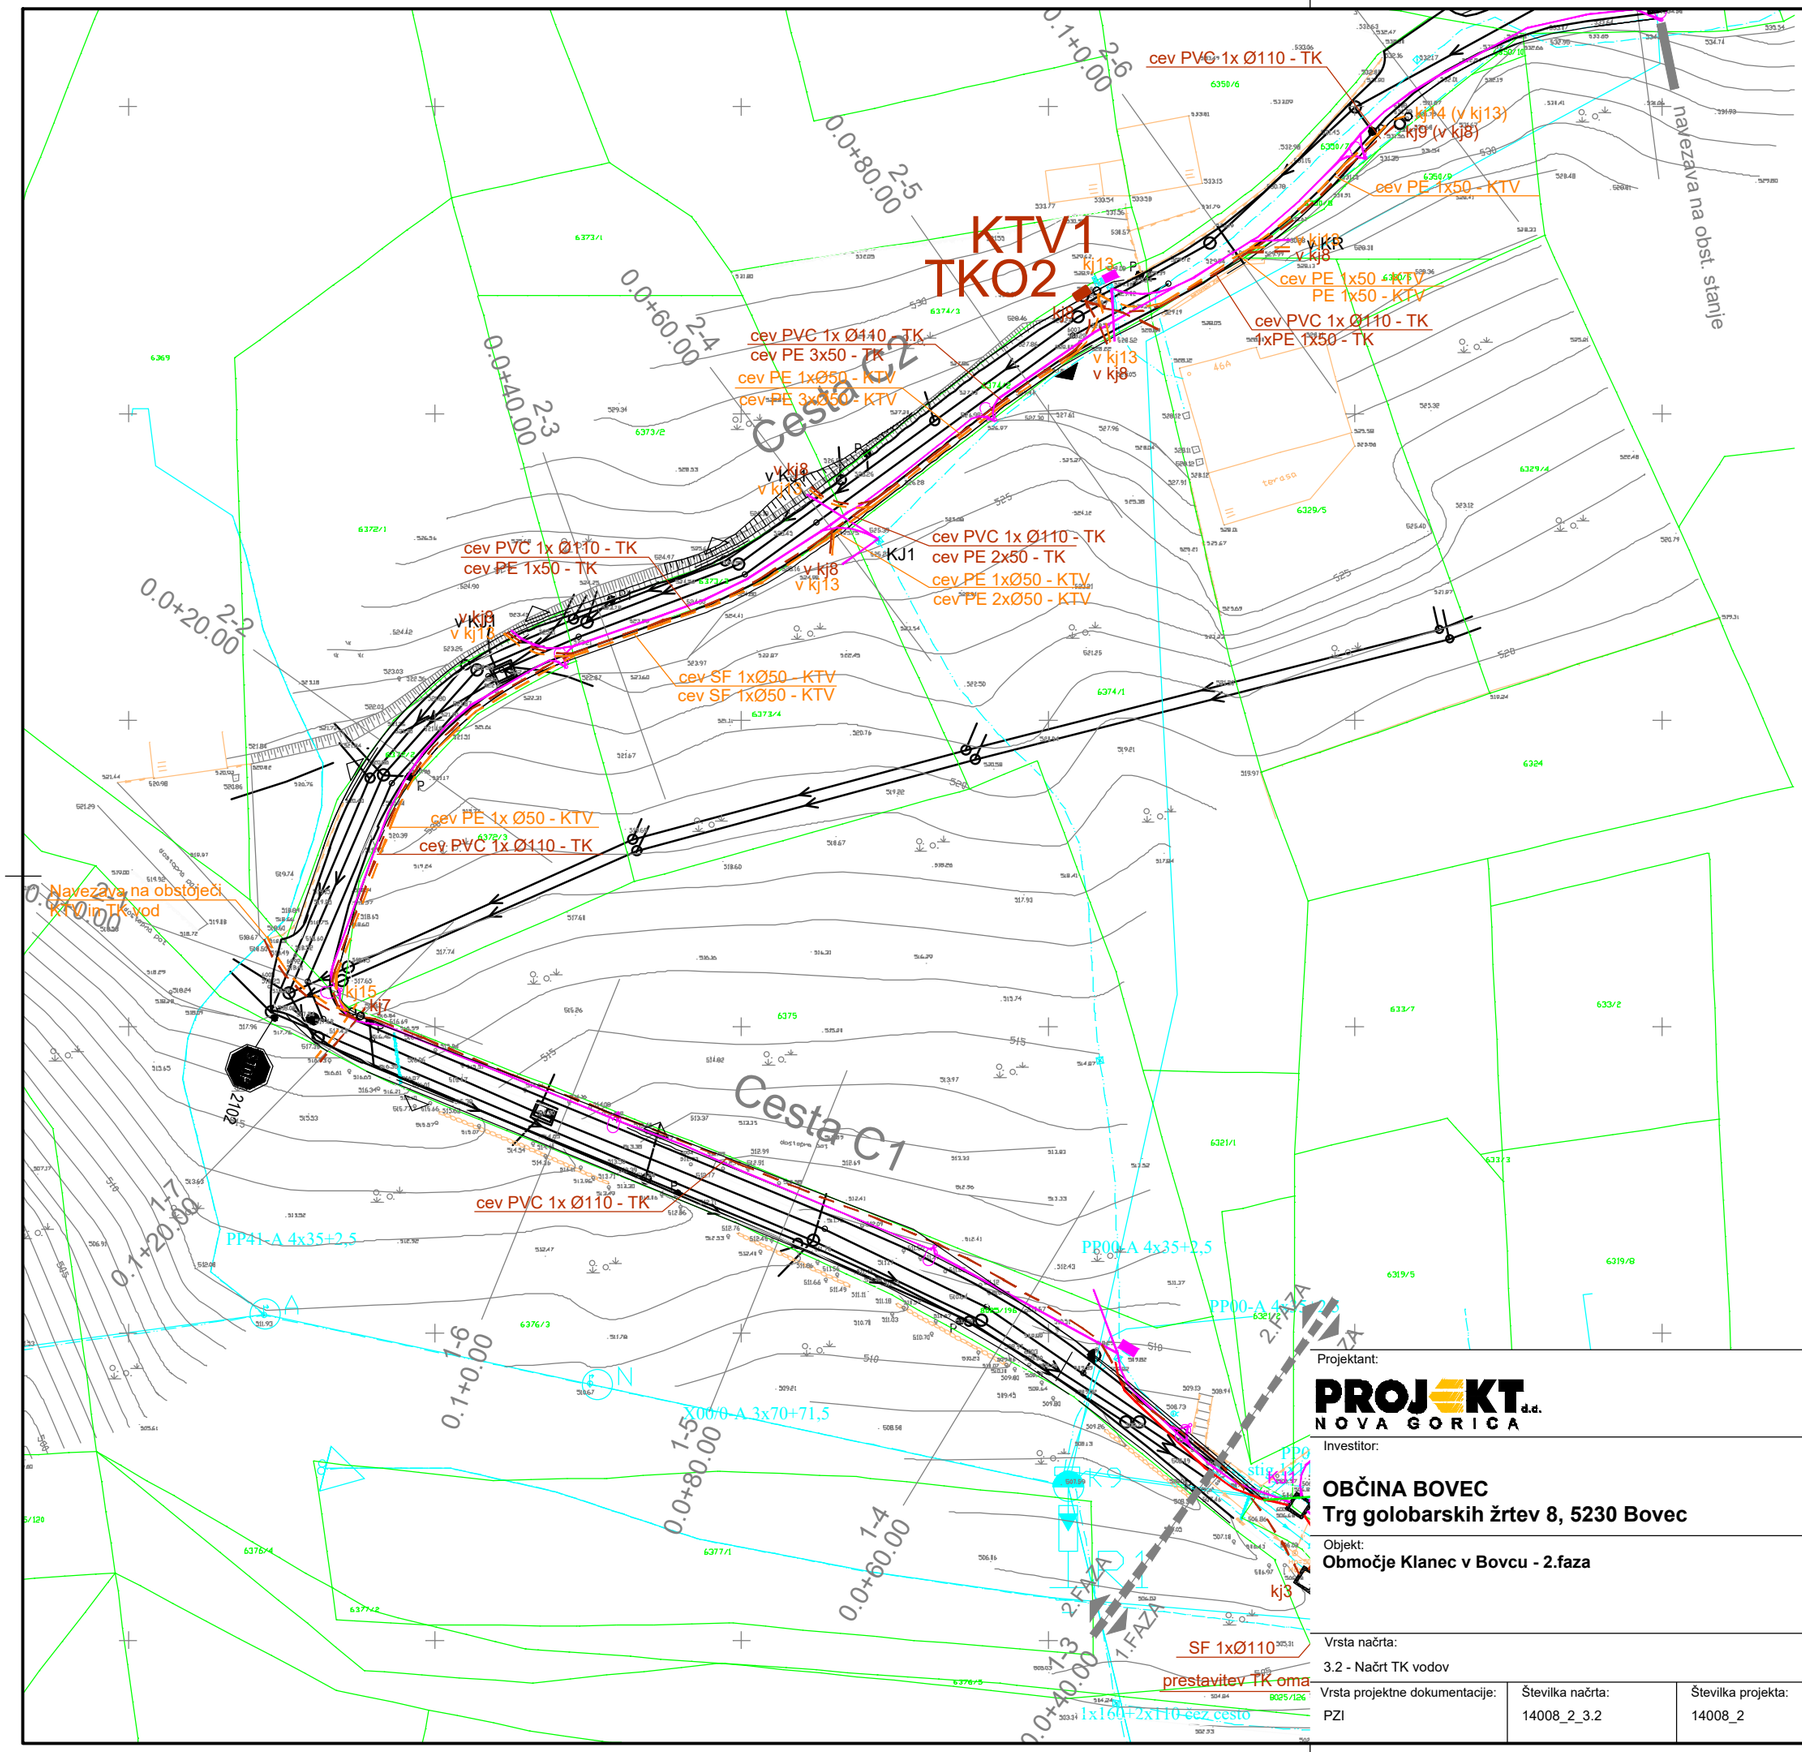

LEGENDA :

- KK z NN/JR vodam
- Prestavitev obstoječih vodov, KK
- Zaščita obstoječih NN vodov
- KK za TK vode
- KK za KTV vode
- Barva obstoječih vodov
- Obstoječi KR – NNO
- TK omarica
- KTV omarica

- TK KJ dim: fi 0,8 x 1,0m – enojni pokrov (kj7–9)
- KTV KJ dim: fi 0,6 x 1,0m – enojni pokrov (kj13–15)

OPOMBA:
– TK Kabelsko kanalizacijo za potrebe izvedbe priključkov posameznega naročnika se izvede s cevjo PE 50mm in sicer ca. 1m na parcelo.

– KTV Kabelsko kanalizacijo za potrebe izvedbe priključkov posameznega naročnika se izvede s cevjo PE 50mm in sicer ca. 1m na parcelo.

OPOZORILO!
Na območju se nahajajo NN, TK in KTV vodi.
Pred pričetkom gradbenih del je potrebno najaviti dela posameznemu upravljalcu voda ter izvesti zakoličbo z gradnjo tangiranih vodov.

Projektant:
PROJEKT d.d.
NOVA GORICA

Investitor:
OBČINA BOVEC
Trg golobarskih žrtev 8, 5230 Bovec

Objekt:
Območje Klanec v Bovcu - 2.faza

Risba:
SITUACIJA - TK IN KTV KABELSKE KANALIZACIJE

Merilo: 1:500

Odgovorni vodja projekta:	Id. št. :
Damir Turk, d.i.g.	G-4648
Odgovorni projektant:	Id. št. :
Dean Božič, u.d.i.e.	E-2040
Sodelavci:	Id. št. :
Miha Koder, d.i.e.	

Vrsta načrta:
3.2 - Načrt TK vodov

Vrsta projektne dokumentacije:	Številka načrta:	Številka projekta:	Datum:	Spremembe:	Številka lista:
PZI	14008_2_3.2	14008_2	maj 2025		3.2.2