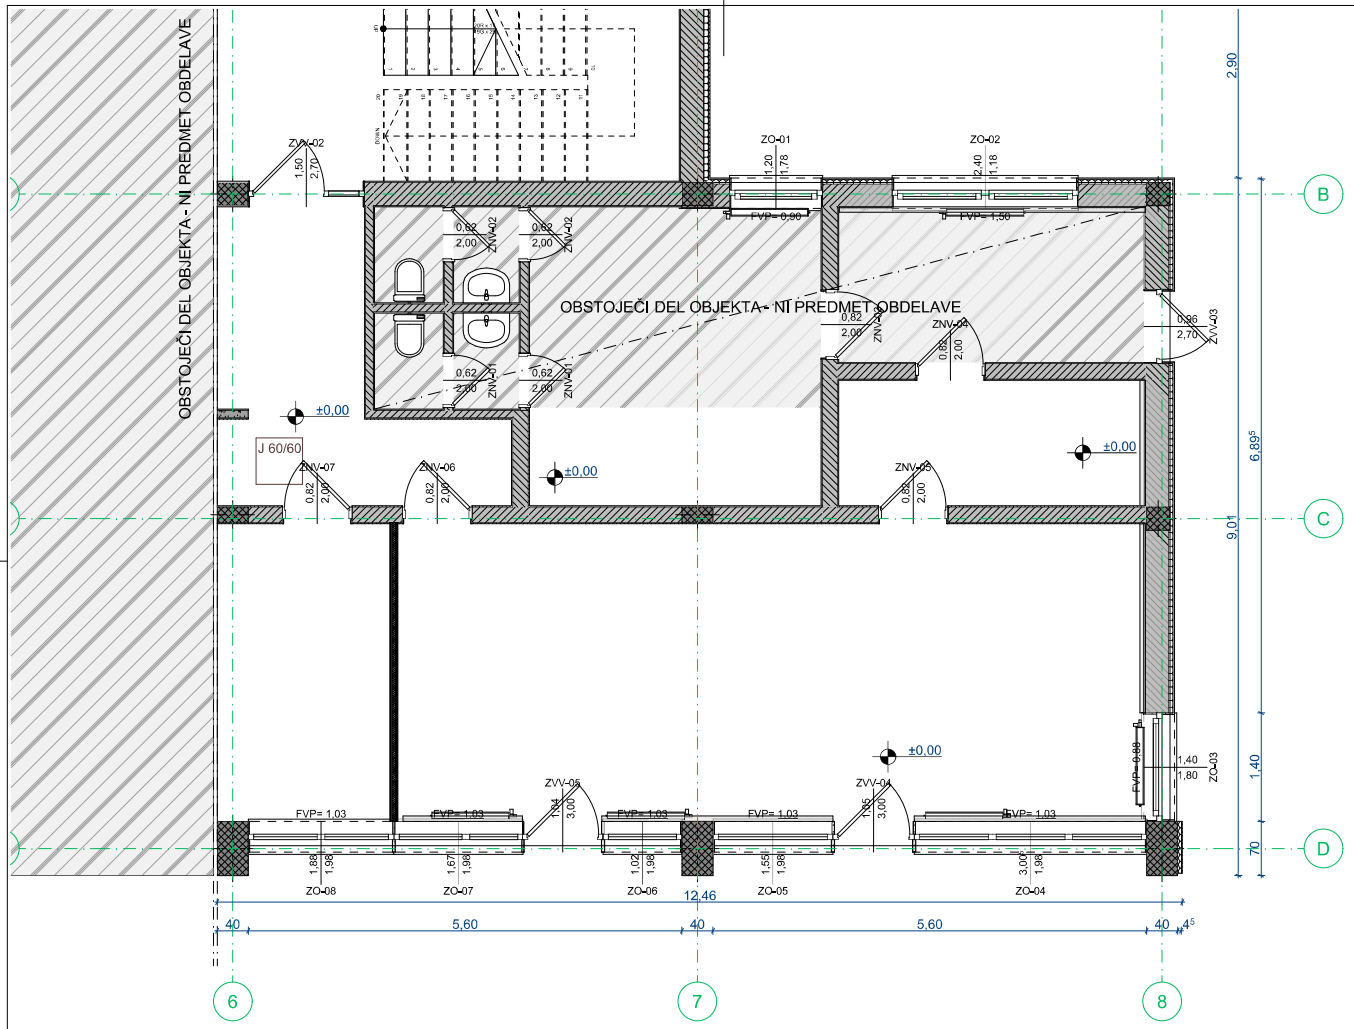


Legenda materialov

- Zemlja
- Armirani beton
- Opečni modularni blok
- Les
- Omet
- Mavčnokartonska plošča 01
- Porobeton
- Toplotna izolacija - Mineralna volna


MERE PREVERITI NA OBJEKTU!

investitor:	**Republika Slovenija, Ministrstvo za notranje zadeve, Policija Štefanova ulica 2, 1501 Ljubljana**		
objekt:	**Objekt mejnega prehoda - ureditev prostorov za potrebe NKC**		
številka projekta:	**25-001**	datum izdelave:	**marec 2025**
številka načrta:	**A 25-001**	vrsta načrta:	**ARHITEKTURA**
vrsta projekta:	**PZI**		
odg. oseba projektanta:	**Mitja ŽNIDARIČ, u.d.i.g., IZS G-2743**		
odg. vodja projekta:	**Ines ŠTEFANEC mag. inž. arh., PA ZAPS 2115**		
izdelal:	**Tadej HERIC, mag. inž. arh.**		
merilo:	**1:50**		

PROGRIN
Radgonska cesta 9g, 9252 Radenci
T: 02/820 40 10 E: biro@progrin.si

Tloris pritličja - Obstoječe stanje

risba št.: **A.01**

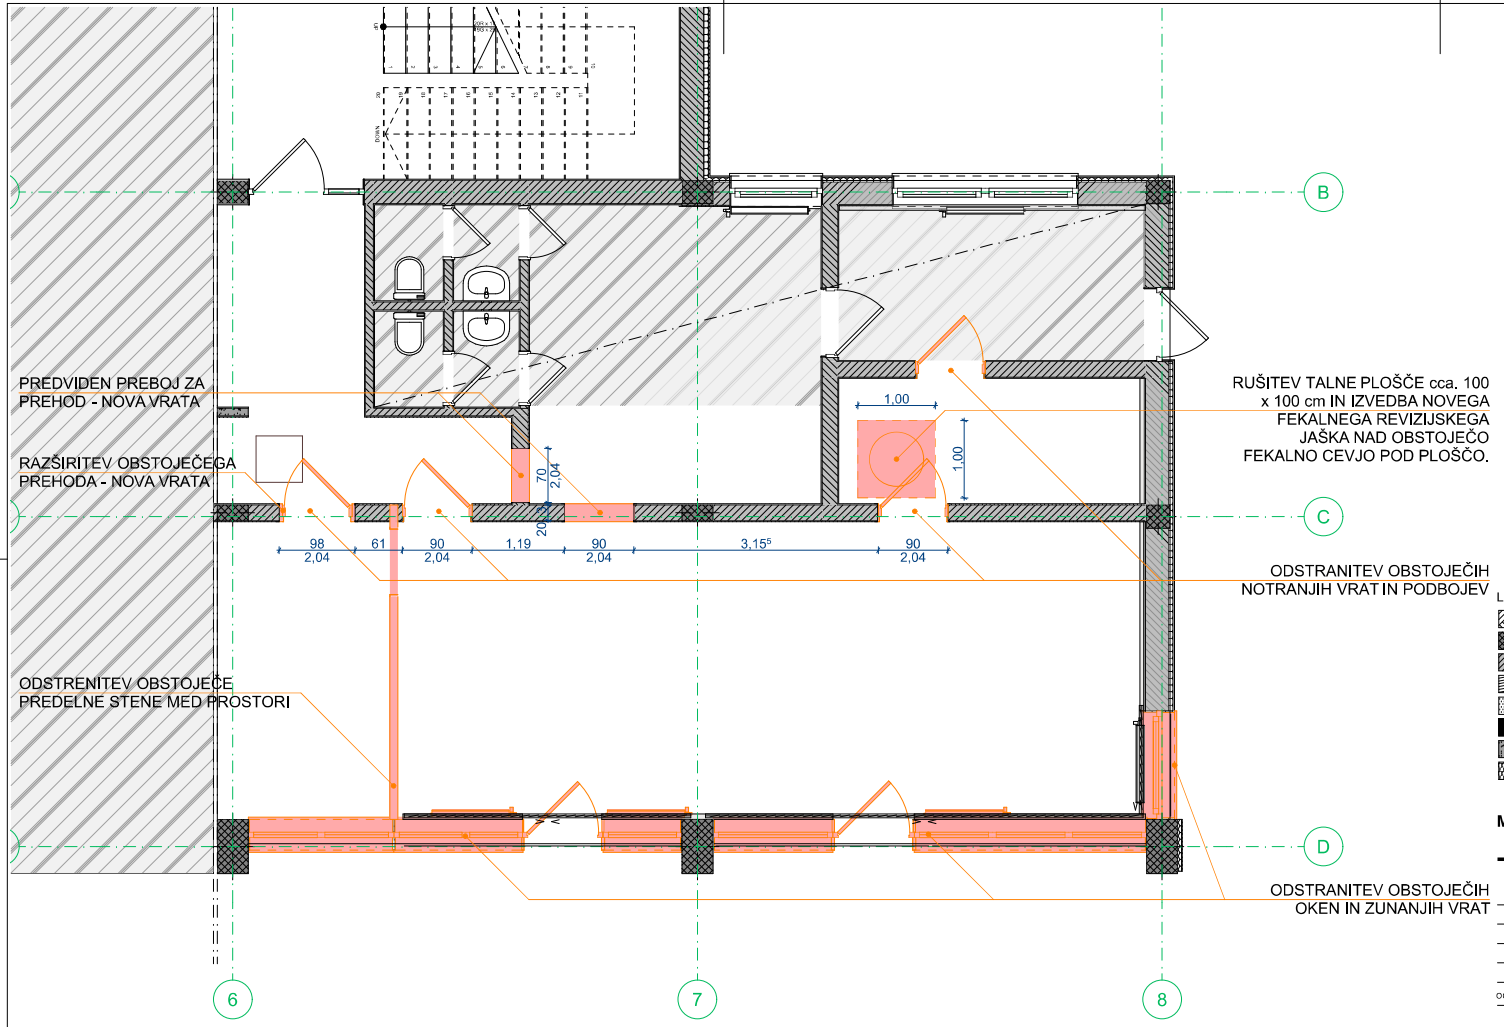

Legenda materialov

- Zemlja
- Armirani beton
- Opečni modularni blok
- Les
- Omet
- Mavčnokartonska plošča 01
- Porobeton
- Toplotna izolacija - Mineralna volna

MERE PREVERITI NA OBJEKTU!


S

investitor:	**Republika Slovenija, Ministrstvo za notranje zadeve, Policija Štefanova ulica 2, 1501 Ljubljana**		
objekt:	**Objekt mejnega prehoda - ureditev prostorov za potrebe NKC**		
številka projekta:	**25-001**	datum izdelave:	**marec 2025**
številka načrta:	**A 25-001**	vrsta načrta:	**ARHITEKTURA**
vrsta projekta:	**PZI**		
odg. oseba projektanta:	**Mitja ŽNIDARIČ, u.d.i.g., IZS G-2743**		
odg. vodja projekta:	**Ines ŠTEFANEC mag. inž. arh., PA ZAPS 2115**		
izdelal:	**Tadej HERIC, mag. inž. arh.**		
merilo:	**1:50**		

PROGRIN
Radgonska cesta 9g, 9252 Radenci
T: 02/820 40 10 E: biro@progrin.si

Tloris pritličja - Rušitvena dela

risba št.: **A.02**

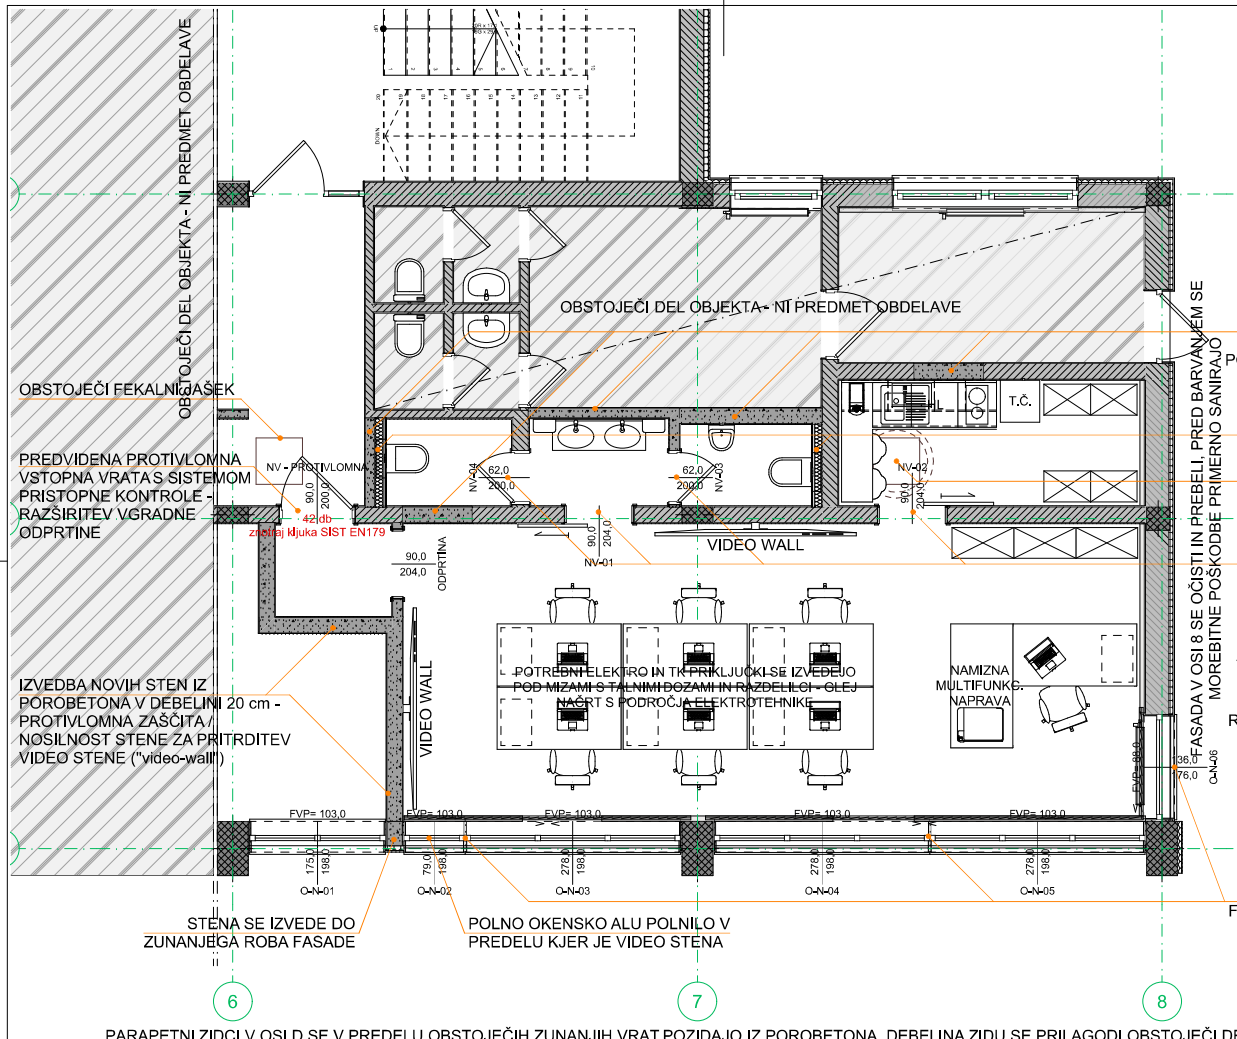

ODSTRANITEV OBSTOJEČE TALNE OBLOGE IN POLAGANJE NOVE TALNE OBLOGE, KOT JE PREDVIDENO PO PROJEKTU

PREDVIDENE NOVE NOTRANJE PREDELNE STENE IZ POROBETONA V DEBELINI 12,5 cm in 20 cm

SANITARNE SUHOMONTAŽNE STENE

IZVEDBA FEKALNEGA, PRIKLJUČNO - REVIZIJSKEGA JAŠKA

PREDVIDENA NOVA NOTRANJA VRATA IN MENJAVA OBSTOJEČIH NOTRANJIH VRAT

V SKLOPU MENJAVE IN IZVEDBE NOVIH VRAT SO PREDVIDENI TUDI NOVI PROBOJI ZA IZVEDBO NOVIH PREHODOV V PREDVIDENE PROSTORE TER RAZŠIRITEV NEKATERIH VRATNIH PREHODOV.

VSA PREDVIDENA NOVA OKNA IMAJO VGRAJENA STEKLA ZAŠČITENA S PROTIVLOMNO FOLIJO (200 mikronov), VGRADNJA DODATNIH ZUNANJIH PREDOKENSKIH ŽALUZIJ IN LAMELNIH ZAVES NA NOTRANJI STRANI OKEN

PARAPETNI ZIDCI V OSI D SE V PREDELU OBSTOJEČIH ZUNANJIH VRAT POZIDAJO IZ POROBETONA, DEBELINA ZIDU SE PRILAGODI OBSTOJEČI DEBELINI FASADA SE PRILAGODI OBSTOJEČI FASADI (FASADNA OPEKA - KLINKER oz. OBLOGA IZ FASADNE OPEKE)

Legenda materialov

- Zemlja
- Armirani beton
- Opečni modularni blok
- Les
- Omet
- Mavčnokartonska plošča 01
- Porobeton
- Toplotna izolacija - Mineralna volna

MERE PREVERITI NA OBJEKTU!

investitor:	**Republika Slovenija, Ministrstvo za notranje zadeve, Policija Štefanova ulica 2, 1501 Ljubljana**
objekt:	**Objekt mejnega prehoda - ureditev prostorov za potrebe NKC**
številka projekta:	**25-001**
datum izdelave:	**marec 2025**
številka načrta:	**A 25-001**
vrsta načrta:	**ARHITEKTURA**
vrsta projekta:	**PZI**
odg. oseba projektanta:	**Mitja ŽNIDARIČ, u.d.i.g., IZS G-2743**
odg. vodja projekta:	**Ines ŠTEFANEC mag. inž. arh., PA ZAPS 2115**
izdelal:	**Tadej HERIC, mag. inž. arh.**
merilo:	**1:50**

PROGRIN
Radgonska cesta 9g, 9252 Radenci
T: 02/820 40 10 E: biro@progrin.si

Tloris pritličja - Predvideno stanje z opisi sprememb

Lisba št.: **A.03**