tloris:

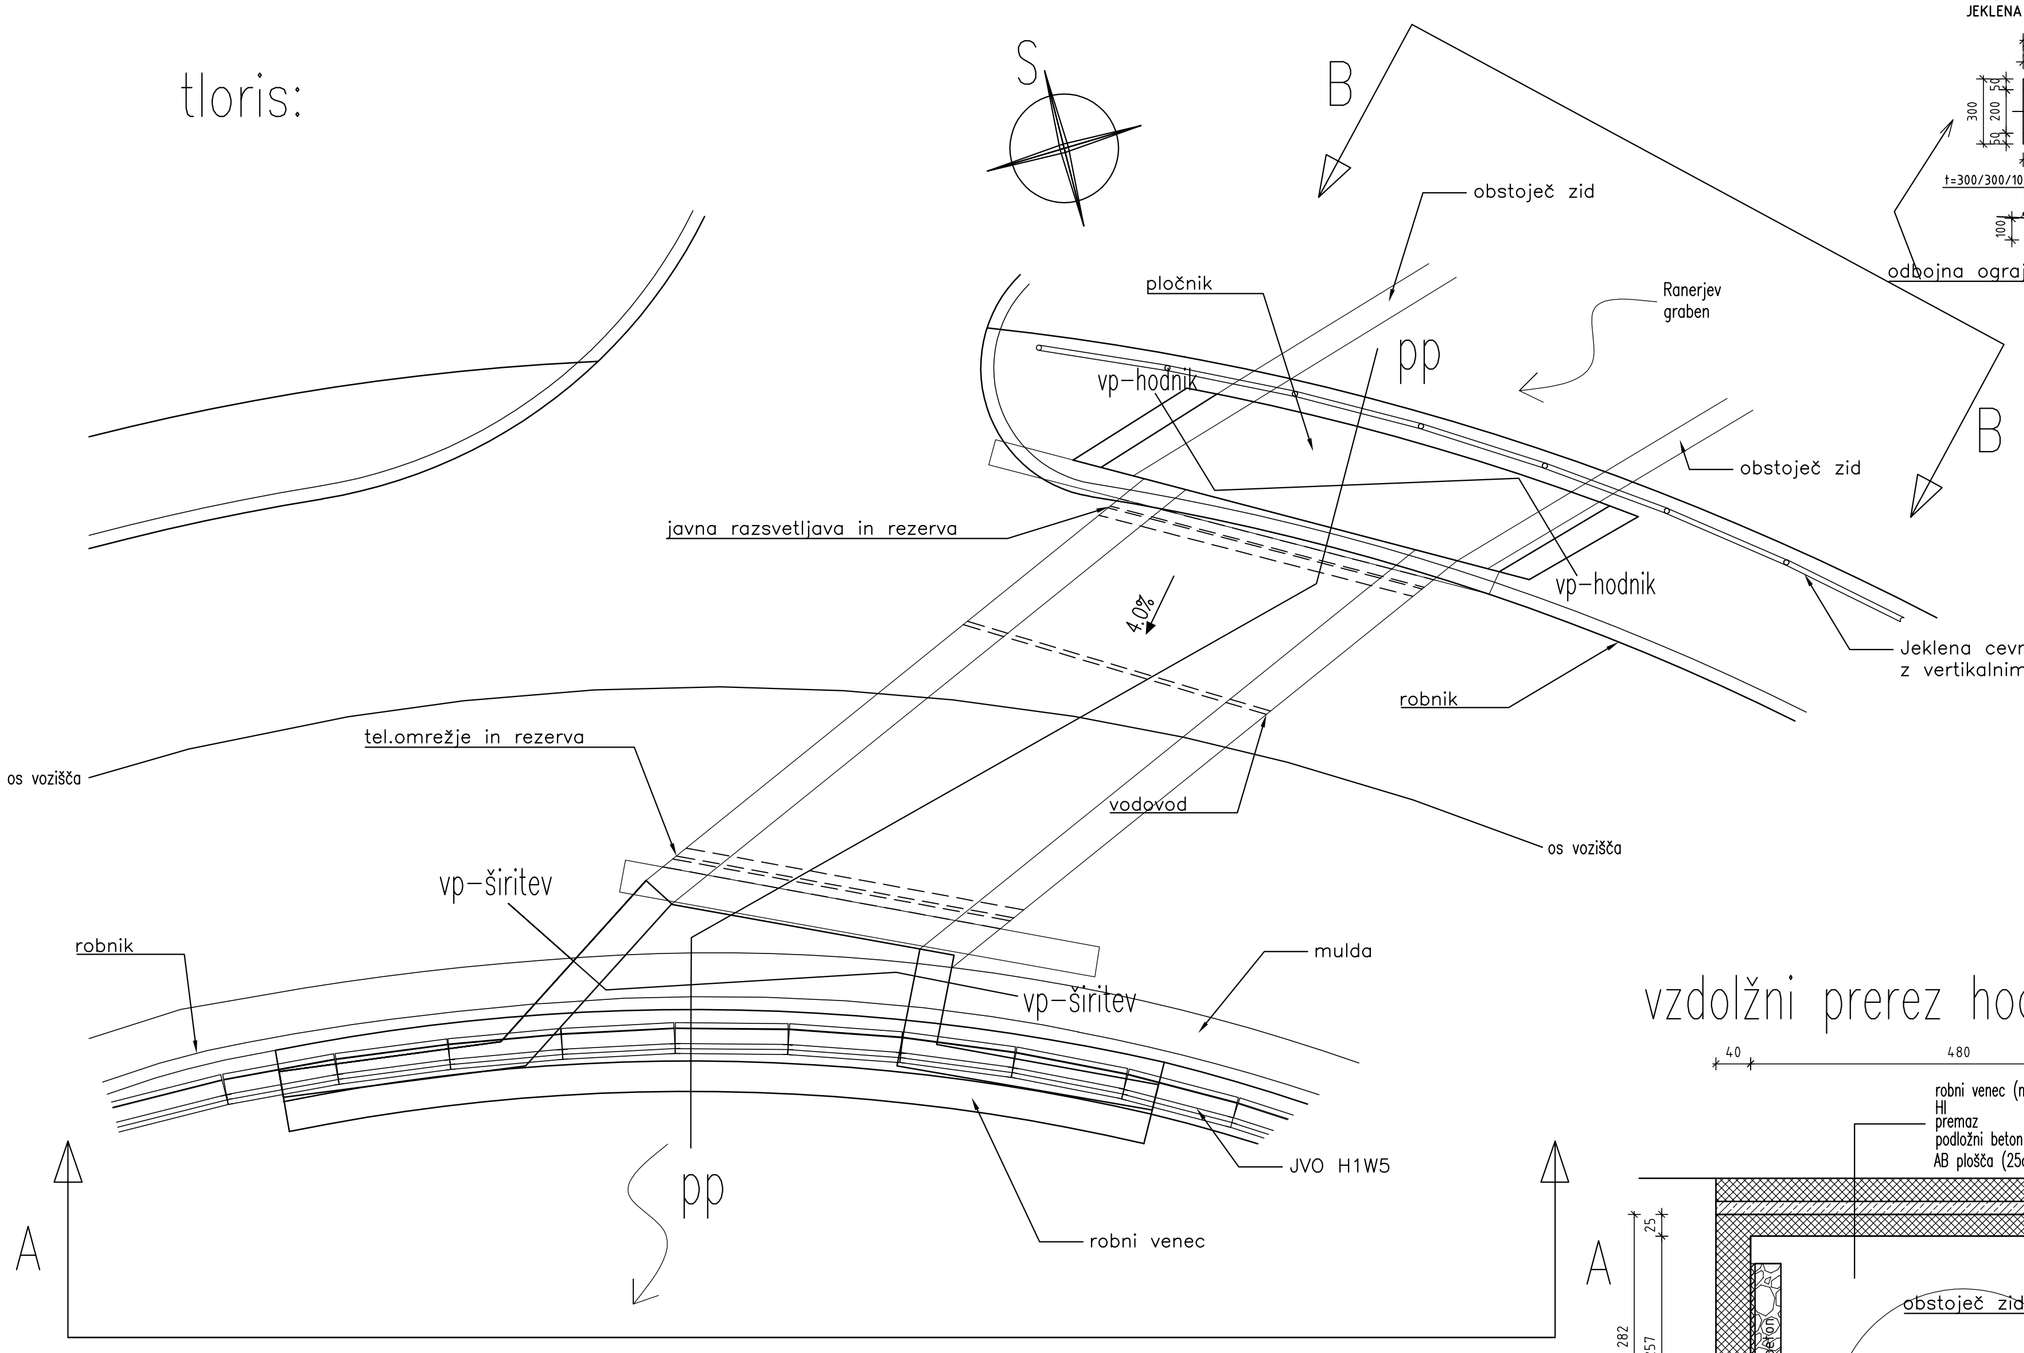

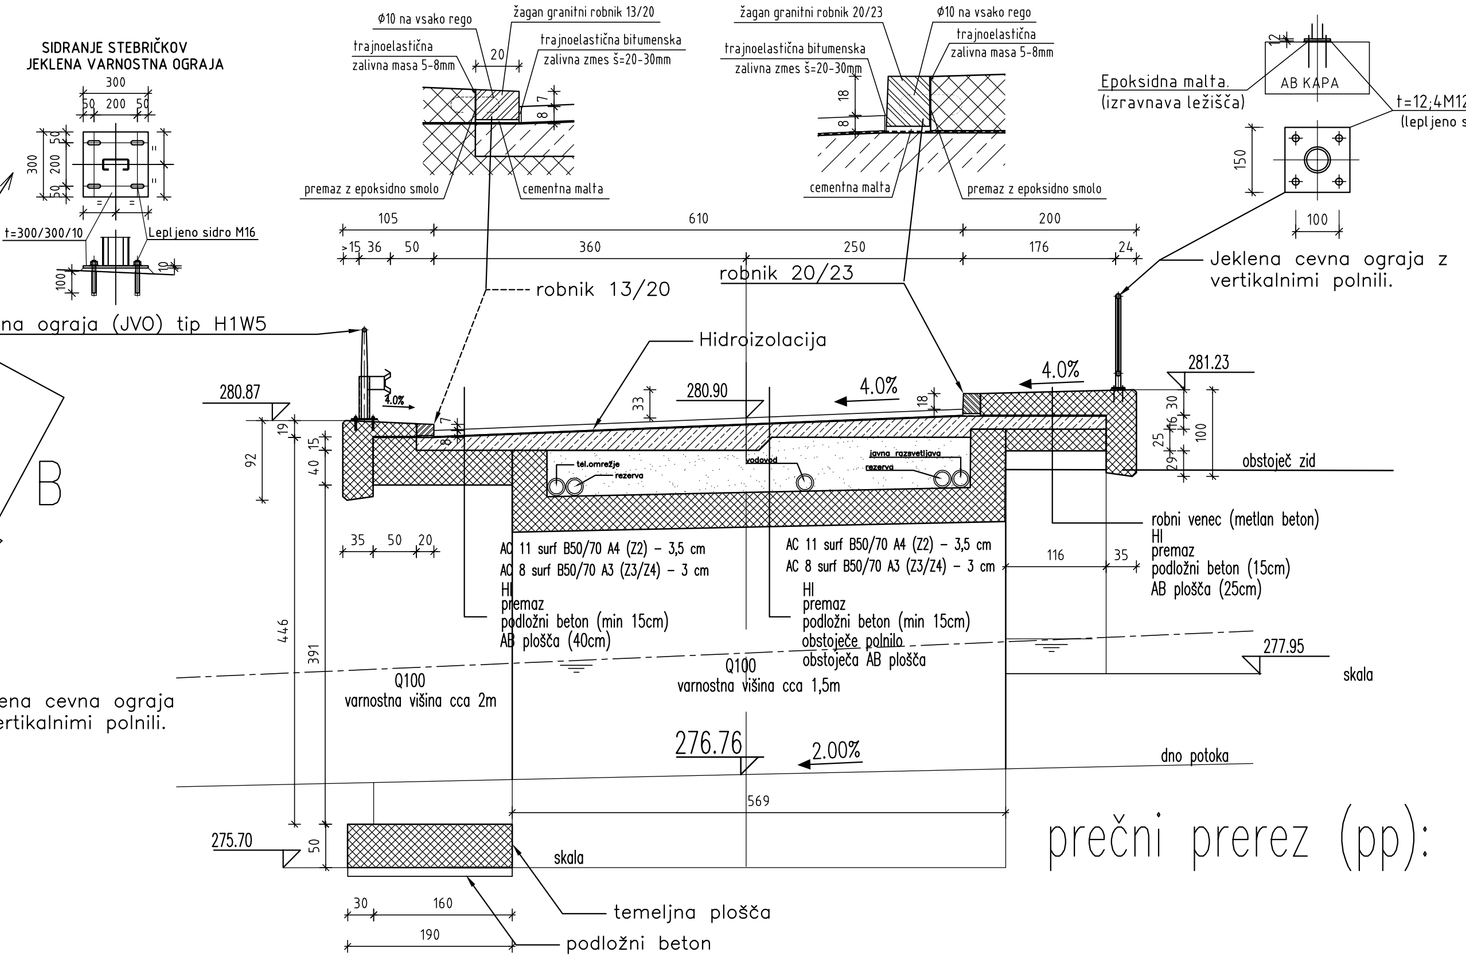

prečni prerez (pp):

vzdolžni prerez hodnika (vp–hodnik):

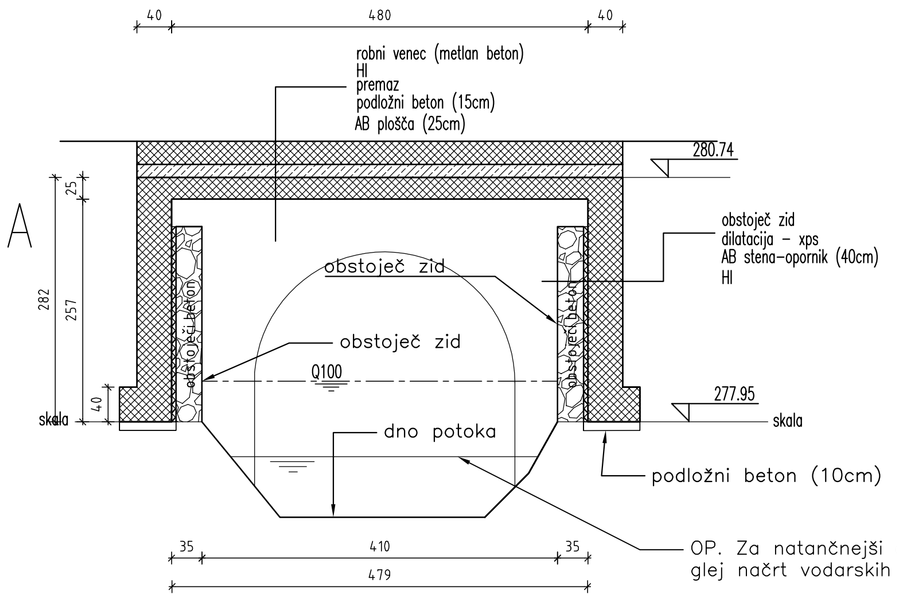

pogled B–B:

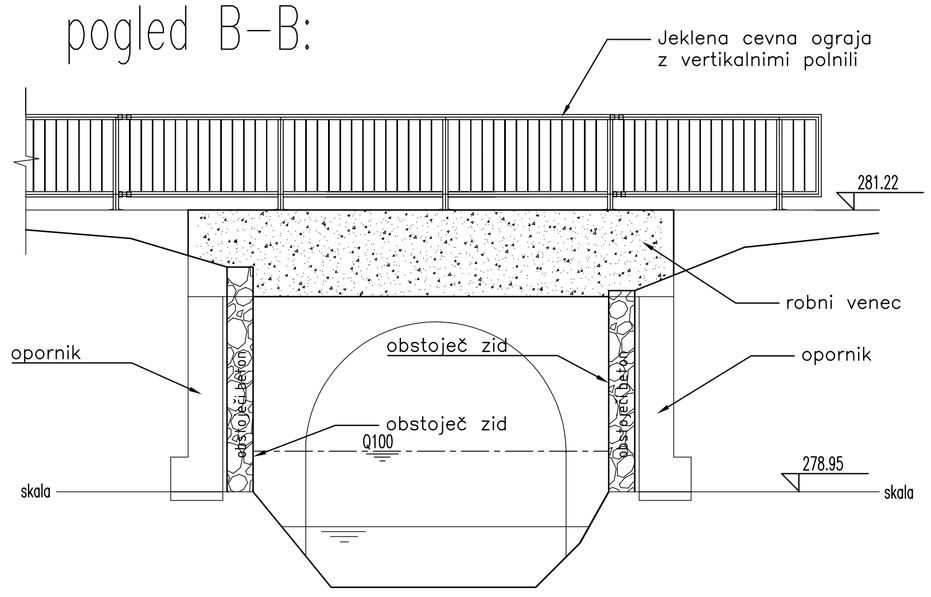

pogled A–A:

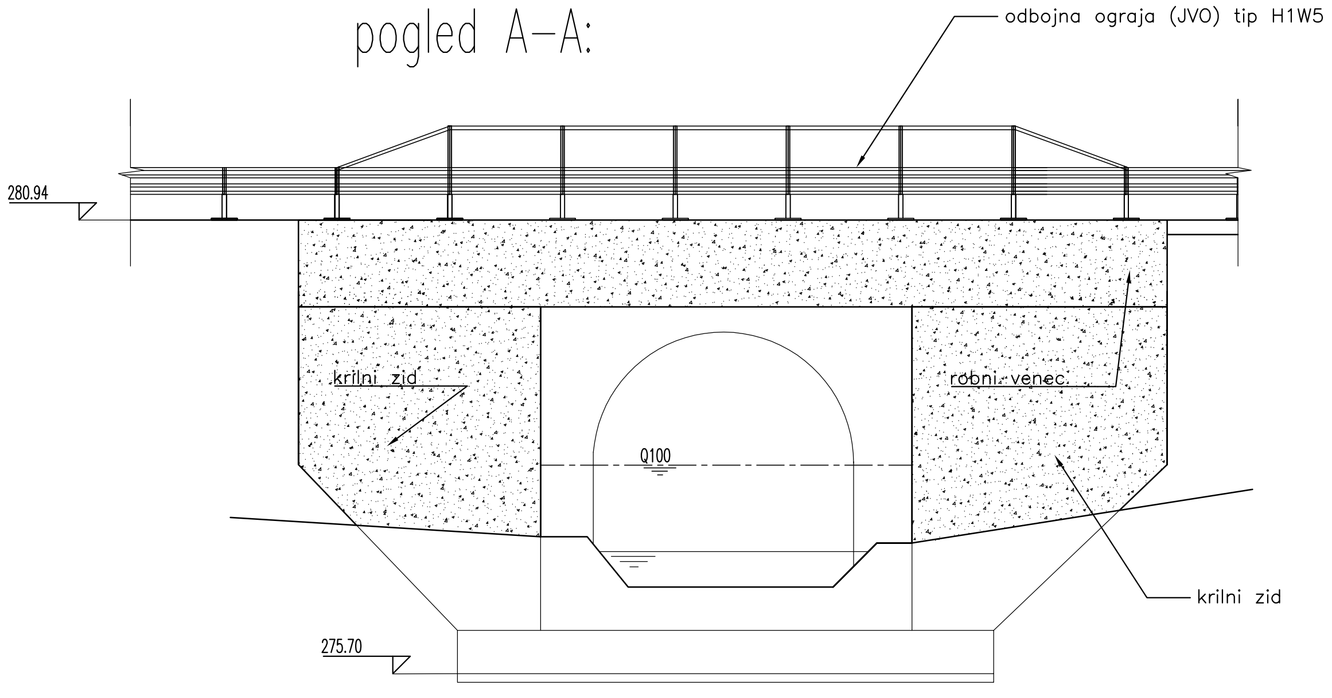

vzdolžni prerez širitve (vp–širitev):

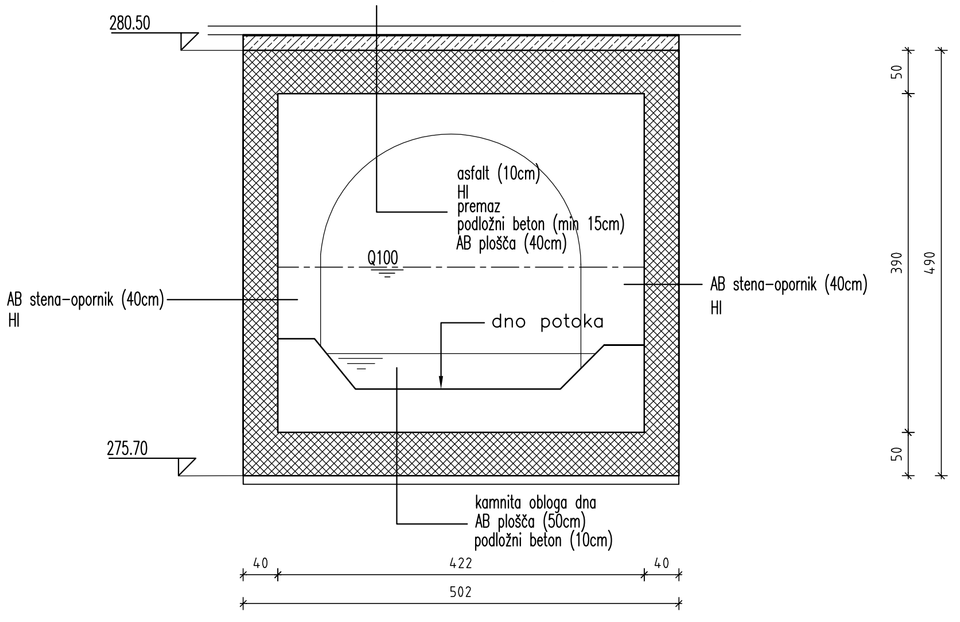

investitor: RS, Ministrstvo za infrastrukturo in prostor Direkcija RS za infrastrukturo Tržaška cesta 19, 1000 LJUBLJANA			objekt:	Ureditev regionalne ceste RT–937/8710 Bresternica – Gaj – Sveti Jurij od km 0+080 do km 1+700					
projektant: savaprojekt krško (družba za razvoj, projektiranje, konzalting, inženiring d.o.o., cesta krških žrtev 59, 8270 Krško, Slovenija)			del objekta:	–					
			vrsta načrta/prikaza:	3 – NAČRT GRADBENIH KONSTRUKCIJ IN DRUGI GRADBENI NAČRTI					
	ime in priimek:	id. št. IZS:	del načrta/prikaza:	3/2 – NAČRT GRADBENIH KONSTRUKCIJ					
OVP:	Momir Bogdan, univ.dipl.inž.kult.teh.	IZS G–2527	vrsta risbe:	PREPUST – RENERJEV GRABEN POGLEDI					
OP/DPON:	Goran Šalamon, univ.dipl.inž.gr.	IZS G–1290							
SP:	Benjamin Kumar, gr.teh.								
št. načrta:	datum:	merilo:	št. projekta:	vrsta projekta:	vrsta načrta:	št. risbe:	št. lista:	sprem.:	
SPK–3/2	maj 2017	1:50	16286–00	PZI	32	239	2	0	
št. odseka:	arhivska št.:	faza/objekt:	šifra risbe:	prostor za črtno kodo:					
8710		004.2161	G.239.2						