

Seznam prostorov - OBSTOJEČE		
Št.	Prostor	Površina [m2]
1	NAPRAVE CT IN MR 1	15,24
2	OBSTOJEČI MR	37,08
3	PRIPRAVA BOLNIKA	6,79
4	GARD.	1,24
5	GARD.	1,22
5	PROSTOR ZA RADIOLOGA	11,19
6	RAZISKOVALNI CENTER	27,51
7	RAZISKOVALNI CENTER	34,94
		135,19 m²

- LEGENDA
- območje obdelave
  - KONSTRUKCIJA
  - OBSTOJEČI PROSTORI

UREDITEV PROSTOROV ZA MR  
APARATA V ETAŽI B0  
TLORIS OBSTOJEČEGA STANJA

naročnik:  
Ortopedska bolnišnica Valdoltra  
Jadranska cesta 31, 6280 Ankaran

št.proj.: 25-12

faza: IDZ

vrsta gradnje: MANJŠA REKONSTRUKCIJA IN  
VZDRŽEVALNA DELA

št.parcele: 842/1, k.o. Oltra

datum: OKTOBER 2025

**OCRT** z.o.o.


prikaz: TLORIS OBSTOJEČEGA  
STANJA

merilo: 1:100

št. lista: 1.1

LEGENDA

- območje obdelave
- KONSTRUKCIJA

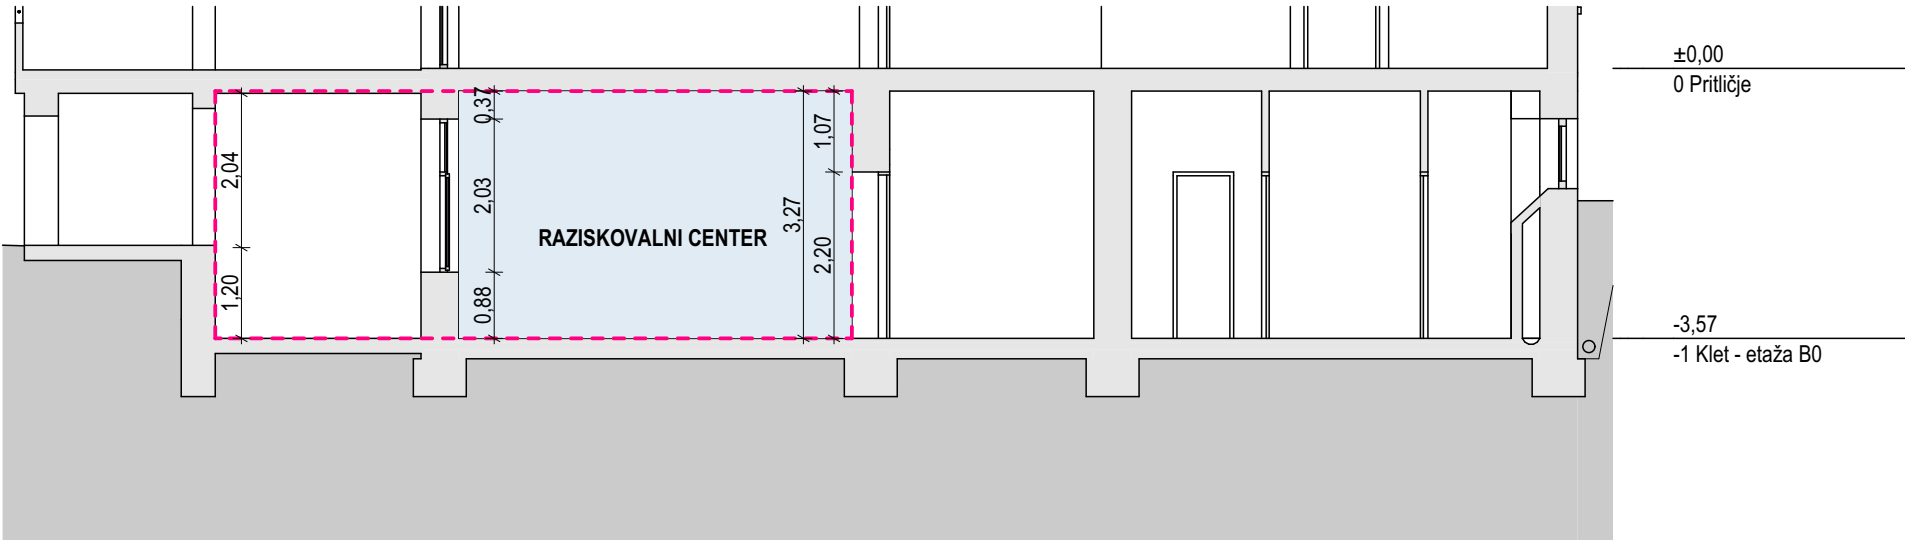

PREREZ 1



UREDITEV PROSTOROV ZA MR  
APARATA V ETAŽI B0  
PREREZ OBSTOJEČEGA STANJA

naročnik:  
Ortopedska bolnišnica Valdoltra  
Jadranska cesta 31, 6280 Ankaran

št.proj.: 25-12

faza: IDZ

vrsta gradnje: MANJŠA REKONSTRUKCIJA IN  
VZDRŽEVALNA DELA

št.parcele: 842/1, k.o. Oltra


datum: OKTOBER 2025

**OČRT**  
Z.O.O.

prikaz: PREREZ OBSTOJEČEGA  
STANJA

merilo: 1:100

št. lista: 1.2

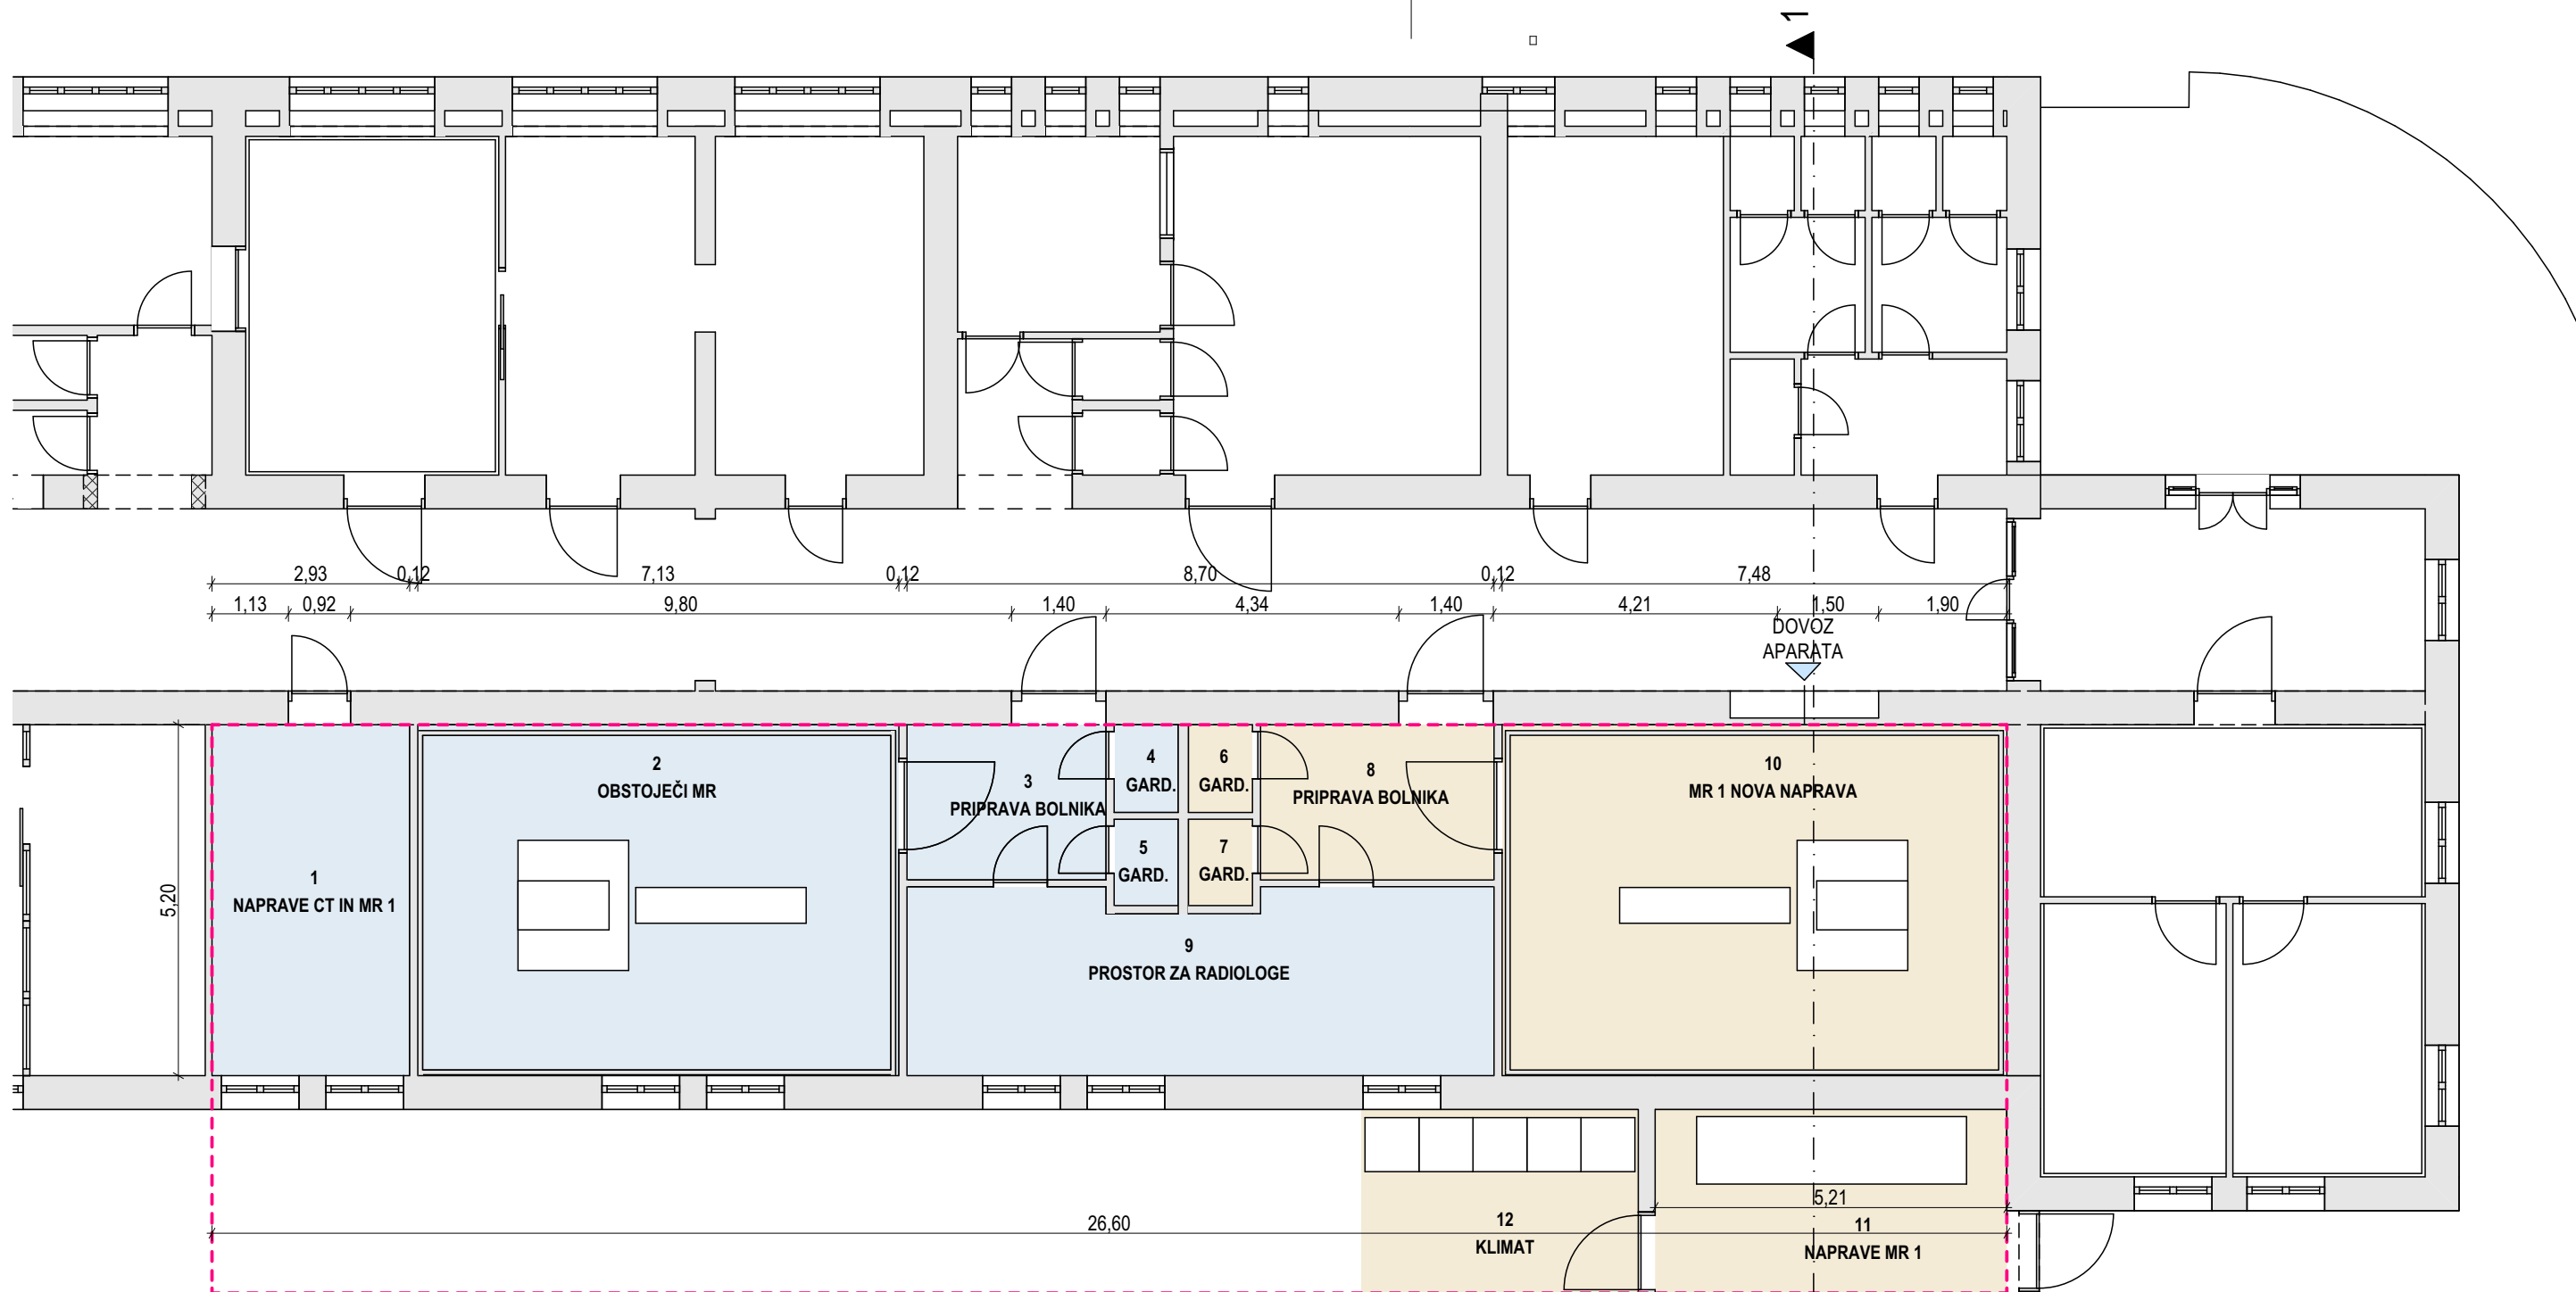

Seznam prostorov - Klet

Št.	Prostor	Površina [m2]
1	NAPRAVE CT IN MR 1	15,24
2	OBSTOJEČI MR	37,08
3	PRIPRAVA BOLNIKA	6,79
4	GARD.	1,24
5	GARD.	1,22
6	GARD.	1,24
7	GARD.	1,22
8	PRIPRAVA BOLNIKA	7,96
9	PROSTOR ZA RADIOLOGE	23,44
10	MR 1 NOVA NAPRAVA	38,64
11	NAPRAVE MR 1	14,19
12	KLIMAT	11,17

159,39 m²

- LEGENDA**
- območje obdelave
  - KONSTRUKCIJA
  - OBSTOJEČI PROSTORI
  - 1. FAZA



UREDITEV PROSTOROV ZA MR  
APARATA V ETAŽI B0  
TLORIS - 1.faza

naročnik:  
Ortopedska bolnišnica Valdoltra  
Jadranska cesta 31, 6280 Ankaran

št.proj.: 25-12

faza: IDZ

vrsta gradnje: MANJŠA REKONSTRUKCIJA IN  
VZDRŽEVALNA DELA

št.parcele: 842/1, k.o. Oltra


datum: OKTOBER 2025

**OCRT** z.o.o.

prikaz: TLORIS - 1.faza

merilo: 1:100

št. lista: 2.1

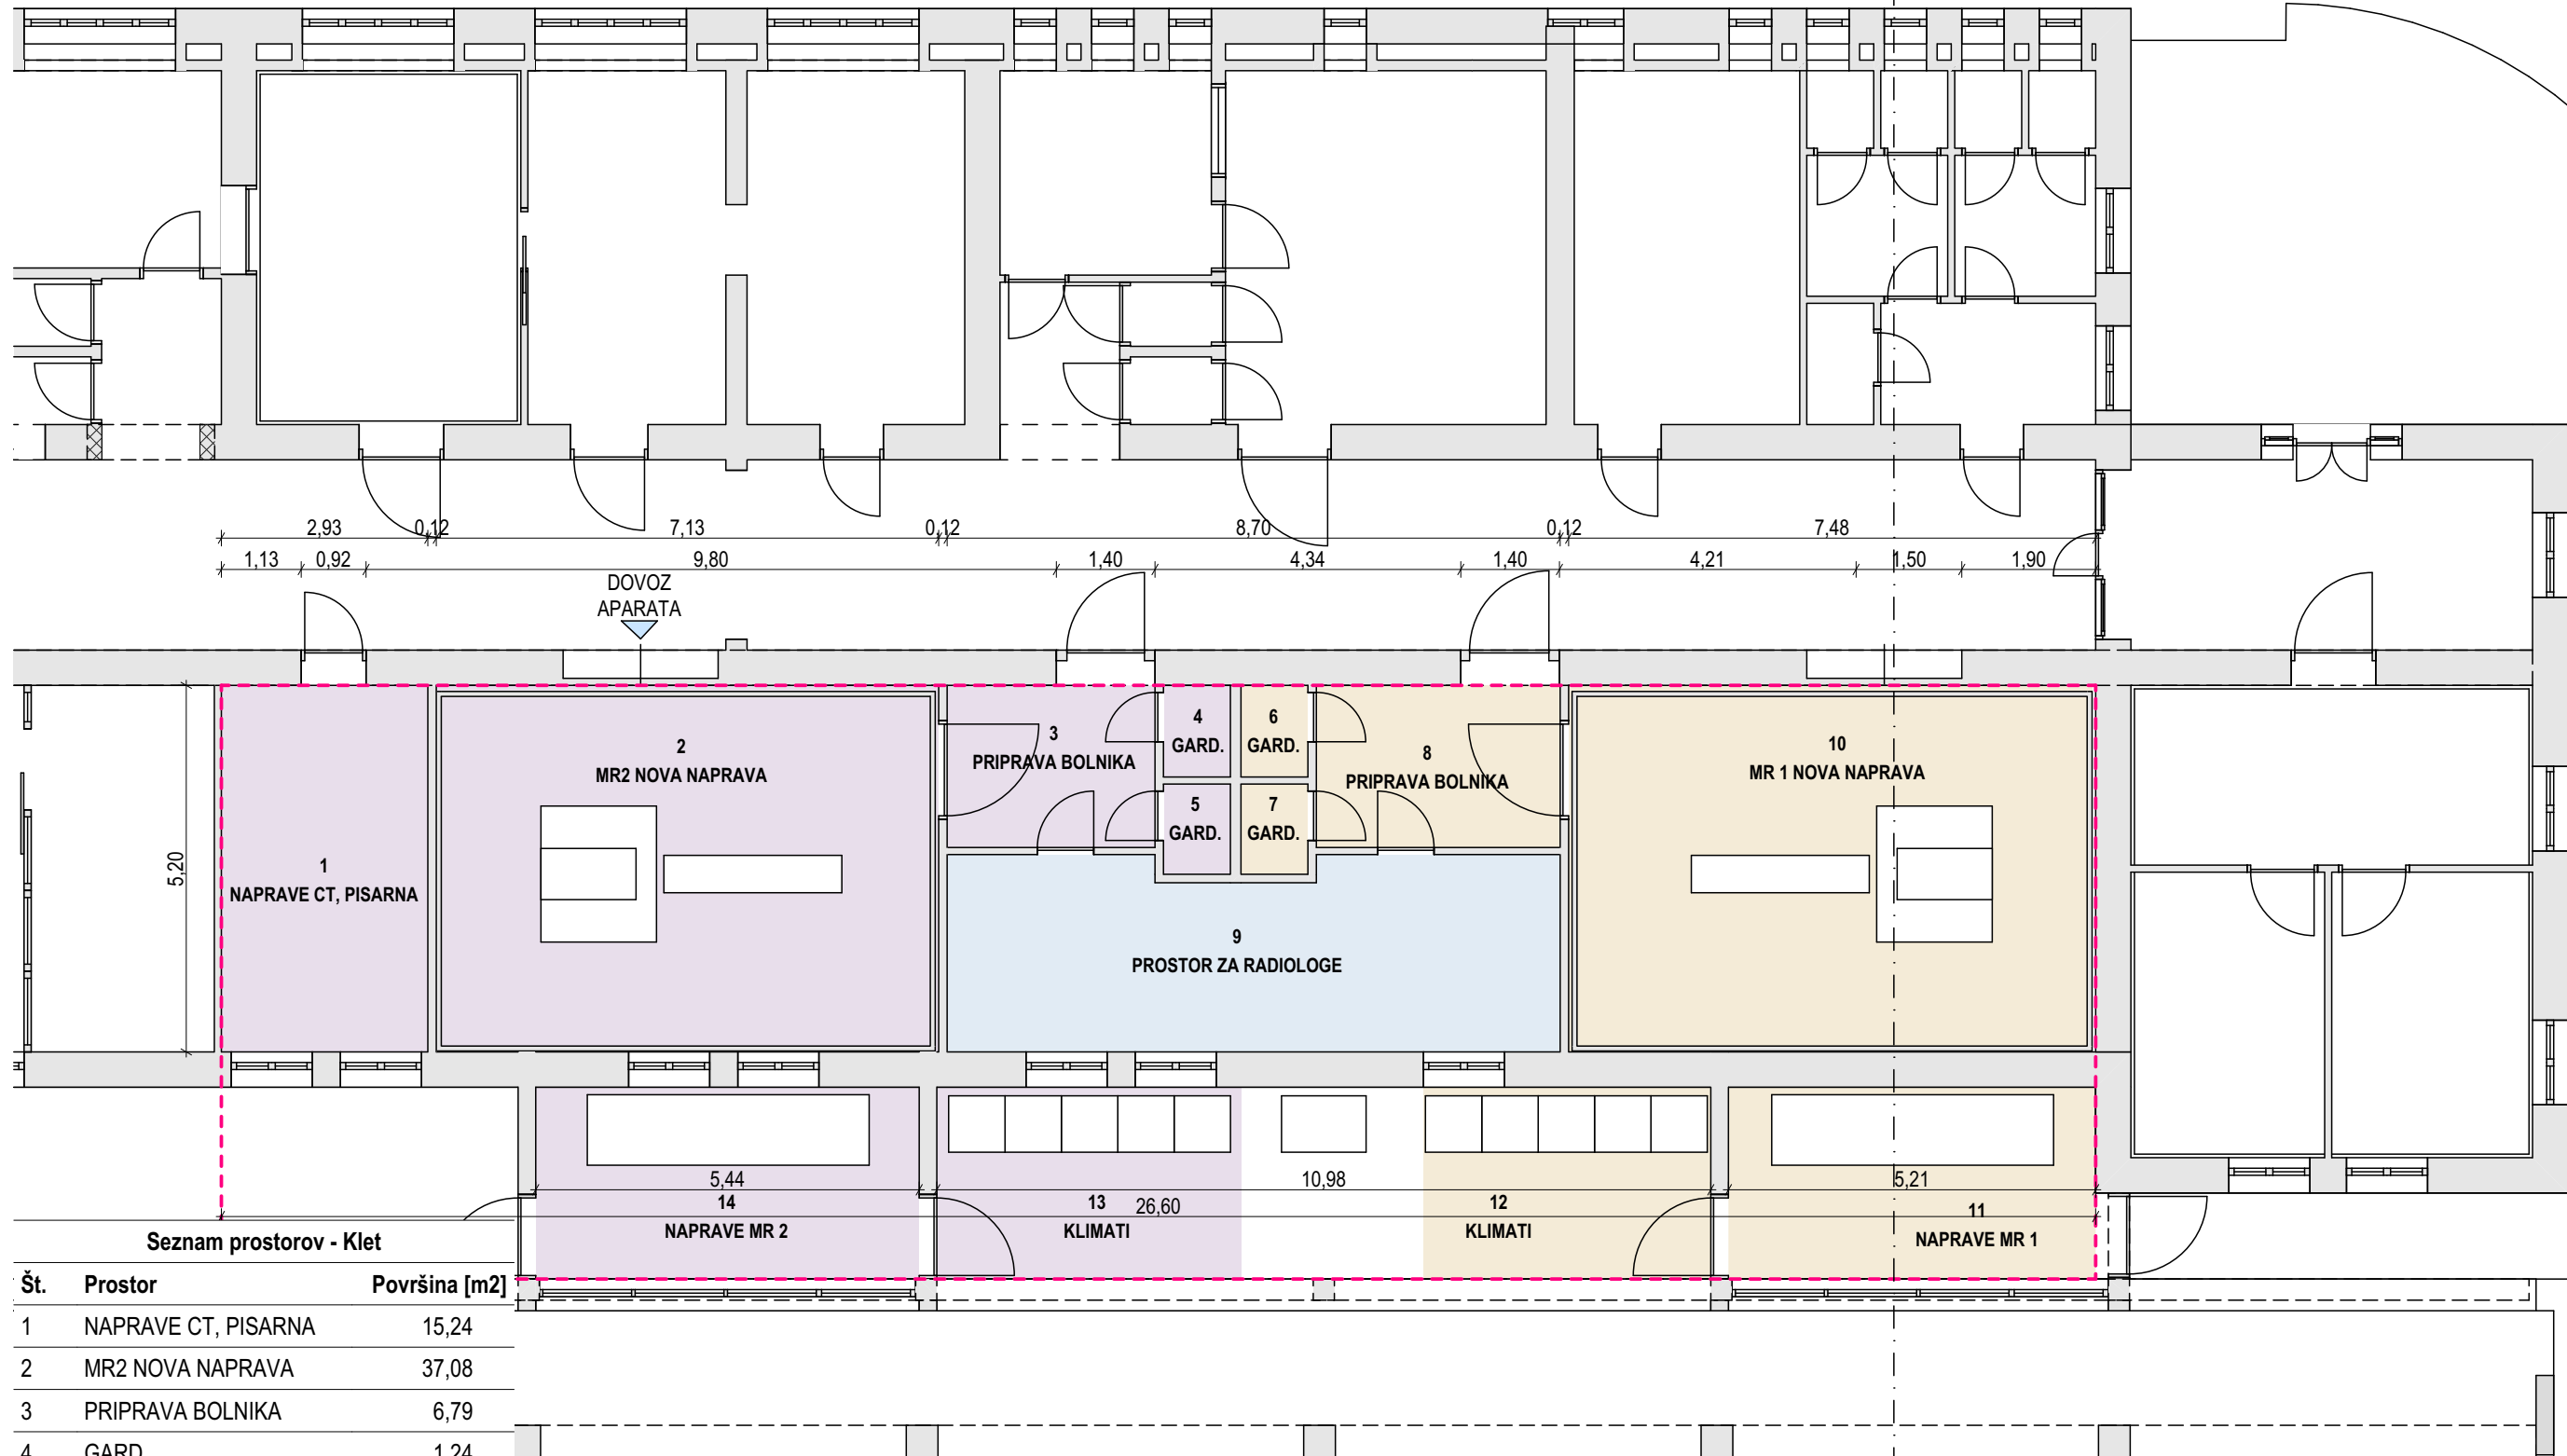


Seznam prostorov - Klet

Št.	Prostor	Površina [m2]
1	NAPRAVE CT, PISARNA	15,24
2	MR2 NOVA NAPRAVA	37,08
3	PRIPRAVA BOLNIKA	6,79
4	GARD.	1,24
5	GARD.	1,22
6	GARD.	1,24
7	GARD.	1,22
8	PRIPRAVA BOLNIKA	7,96
9	PROSTOR ZA RADIOLOGE	23,44
10	MR 1 NOVA NAPRAVA	38,64
11	NAPRAVE MR 1	14,19
12	KLIMATI	11,10
13	KLIMATI	11,75
14	NAPRAVE MR 2	14,81

185,88 m²

LEGENDA

- območje obdelave
- KONSTRUKCIJA
- OBSTOJEČI PROSTORI
- 1. FAZA
- 2. FAZA

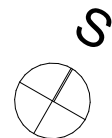

UREDITEV PROSTOROV ZA MR  
APARATA V ETAŽI B0  
TLORIS - 2.faza

naročnik:  
Ortopedska bolnišnica Valdoltra  
Jadranska cesta 31, 6280 Ankaran

št.proj.: 25-12

faza: IDZ

vrsta gradnje: MANJŠA REKONSTRUKCIJA IN  
VZDRŽEVALNA DELA

št.parcele: 842/1, k.o. Oltra

datum: OKTOBER 2025

OCRT  
Z.O.O.

prikaz: TLORIS - 2.faza

merilo: 1:100

št. lista: 2.2