1.1 NASLOVNA STRAN

Vrsta načrta:	**GEODETSKI NAČRT**
Naročnik geodetskega načrta:	**OBČINA TABOR** **Tabor 21** **3304 Tabor**
Objekt:	**Šola Tabor**
Vrsta projektne dokumentacije:	DGD
Za gradnjo:	NOVOGRADNJA/LEGALIZACIJA
Pooblaščeni inženir za področje geodezije: **Maks Kvas, univ. dipl. inž. geod.**	Izdelovalec: **AKER, Maks Kvas, s.p.** **Tabor 73, 3304 Tabor**

MAKS KVAS
univ.dipl.inž.geod.
IZS Geo0449

(osebni žig in podpis pooblaščenega inženirja za področje geodezije)

AKER
celostne geodetske storitve
MAKS KVAS, s.p.
Tabor 73, 3304 Tabor

(žig geodetskega podjetja, podpis odgovorne osebe)

Številka načrta:	**AKER2021-007GN**
Kraj in datum izdelave:	**Tabor, marec 2021**

1.2 KAZALO VSEBINE GEODETSKEGA NAČRTA

1.1 **Naslovna stran**

1.2 **Kazalo vsebine**

1.3 **Certifikat geodetskega načrta**

1.4 **Geodetski načrt M 1:500**

1.3 CERTIFIKAT GEODETSKEGA NAČRTA

1. Naročnik: **OBČINA TABOR**
   Tabor 21
   3304 Tabor

2. Pooblaščeni inženir za področje geodezije: **Maks Kvas, univ. dipl. inž. geod. (IZS Geo0449)**
   POTRJUJEM, da je geodetski načrt številka: **AKER2021-007GN**
   izdelan skladno s Pravilnikom o geodetskem načrtu (Uradni list RS št. 40/2004) in z namenom uporabe, opredeljenim v točki 3 tega certifikata.

3. Namen uporabe geodetskega načrta:

■ za pripravo projektne dokumentacije za graditev/rekonstrukcijo objekta
☐ za pripravo lokacijskega načrta
☐ geodetski načrt novega stanja zemljišča
☐ drug namen _____

na parcelah **1188/4, 1188/12, …** v katastrski občini **1009 – OJSTRIŠKA VAS.**

4. Podatki o vsebini geodetskega načrta:

Podatki	Vir podatkov	Institucija	Datum	Natančnost
Geodetska mreža	Baza geodetskih točk	Geodetska uprava Republike Slovenije	/	natančnost vira podatkov
	Terenska izmera	AKER, Maks Kvas, s.p.	Januar 2021	≤ 6cm glede na izhodiščno točko DKS
Topografska vsebina brez komunalnih vodov	Terenska izmera	AKER, Maks Kvas, s.p.	Januar 2021	≤ 12cm glede na izhodiščno točko DKS
Objekti komunalne, energetske in telekomunikacijske infrastrukture – sekundarni vodi	Upravljavec	Kataster gospodarske javne infrastrukture	Januar 2021	natančnost vira podatkov
	Naročnik	---	/	≤ 1m - ocena
Objekti komunalne energetske in telekomunikacijske infrastrukture – glavni vodi	Upravljavec	Kataster gospodarske javne infrastrukture	Januar 2021	natančnost vira podatkov
Katastrska vsebina - meje parcel	Zemljiško katastrski prikaz	Geodetska uprava Republike Slovenije	Januar 2021	≤ 12cm - urejene meje parcel ≤ 0.5m - DKN v merilu 1:1000 ≤ 3m - DKN v merilu 1:2880

info@aker.si
041-653-348
031-344-475
Pristop Šoštanj
Kajuhova c. 1
3325 Šoštanj
www.aker.si

5. Pogoji za uporabo geodetskega načrta:

- Geodetski načrt je izdelan v državnem koordinatnem sistemu D96 in je uporaben le z navezavo na geodetsko mrežo, ki je bila uporabljena pri izdelavi geodetskega načrta.
- Natančnost geodetskega načrta zadošča le za namen uporabe, določen v 3. točki certifikata. Za uporabo geodetskega načrta v druge namene mora naročnik naročiti izdelavo novega geodetskega načrta.
- Pri uporabi geodetskega načrta je potrebno upoštevati natančnost podatkov iz tabele v 4. točki certifikata.
- Natančnost podatkov o urejenih mejah je določena na osnovi podatkov o metodi določitve zemljiškokatastrskih točk. Podatki o parcelah so pridobljeni iz uradnega digitalnega katastrskega načrta. Digitalni katastrski načrt je usklajen s topografsko vsebino.
- Natančnost podatkov o urejenih mejah je določena na osnovi podatkov o metodi določitve zemljiškokatastrskih točk. Podatki o parcelah so pridobljeni iz uradnega digitalnega katastrskega načrta. Digitalni katastrski načrt je usklajen s topografsko vsebino.
- Iz geodetskega načrta je razvidno, katere meje obravnavanih parcel so urejene. Kjer meje niso urejene in obstaja možnost, da bi z nameravano gradnjo lahko posegli v sosednja zemljišča, oz. ne bi bilo mogoče zadostiti predpisanim zahtevam o odmikih objektov od sosednjih zemljišč, je potrebno pred izdelavo projekta dokončno urediti meje parcel v skladu z ZEN.
- Geodetski načrt ni primeren za namen vzpostavljanja katastrske vsebine (mejniki, parcelne meje…) v naravi.
- Na terenu vidni komunalni objekti so izmerjeni v okviru topografske izmere. Povezave komunalnih vodov so izrisane na osnovi pokazanih komunalnih vodov na terenu s strani naročnika geodetskega načrta. Lego in potek vrisanih in morebitnih ostalih komunalnih vodov na tem območju je potrebno preveriti na terenu, oz. pridobiti pri pristojnih upravljalcih.


Tabor, marec 2021
(kraj, datum)

MAKS KVAS
univ.dipl.inž.geod.
IZS Geo0449

MAKS KVAS, univ. dipl. inž. geod.
(osebni žig in podpis pooblaščenega inženirja za področje geodezije)

AKER
celostne geodetske storitve
MAKS KVAS, s.p.
Tabor 73, 3304 Tabor

MAKS KVAS, univ. dipl. inž. geod.
(žig geodetskega podjetja, podpis odgovorne osebe)

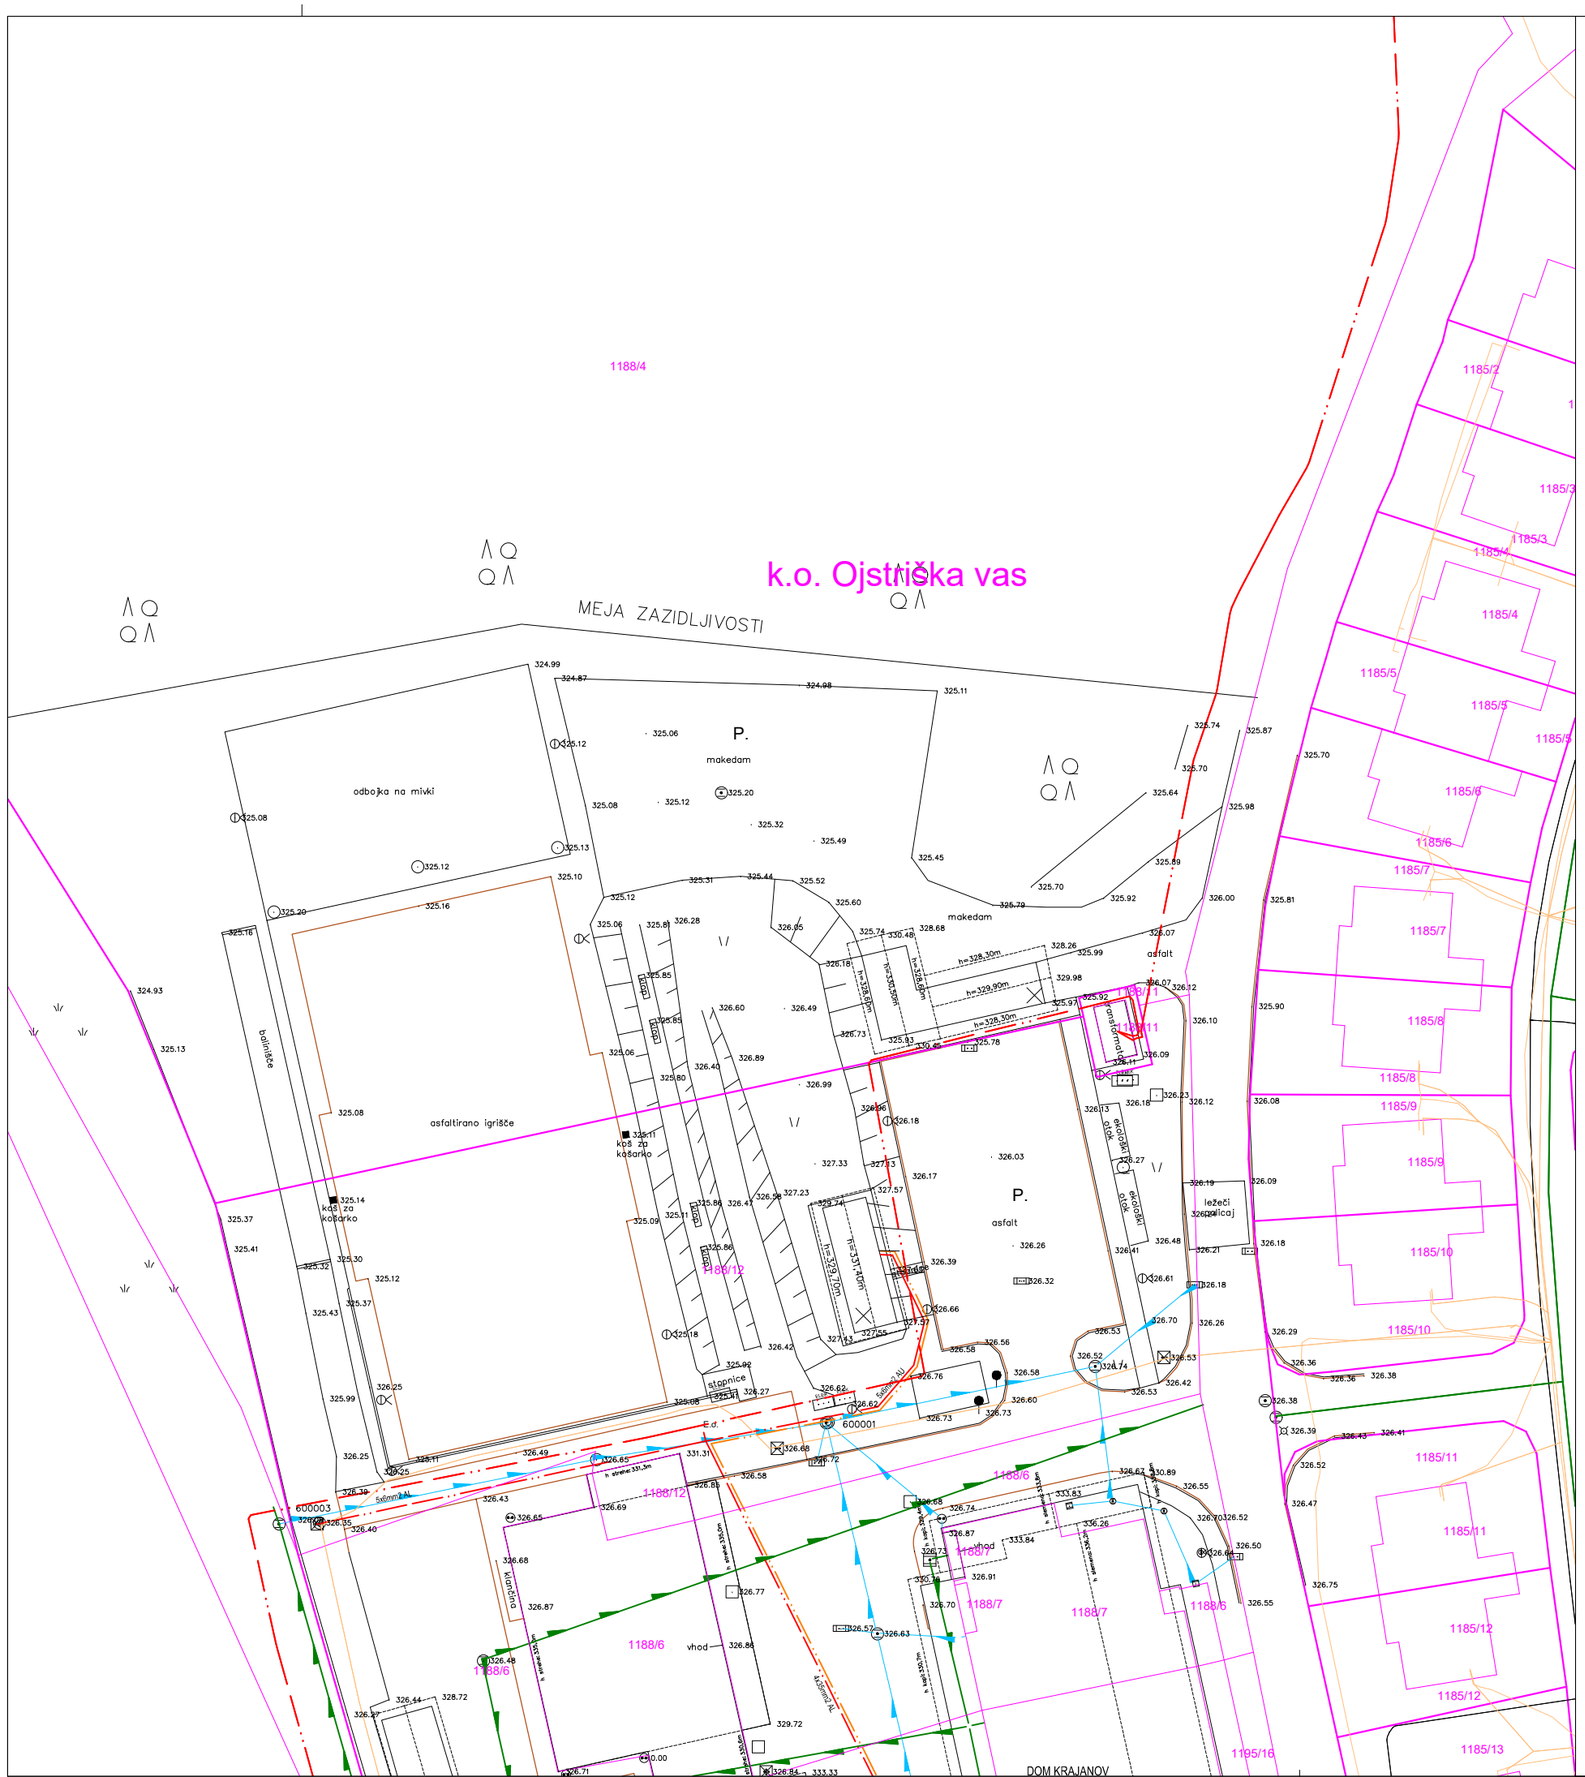

KOMUNALNI VODI

KANALIZACIJA	KANALIZACIJA FEKALNA	
	KANALIZACIJA METEORNA	
VODOVOD		
PLINOVOD		
VROČEVOD	VROČEVOD SAMOSTOJEN	
	VROČEVOD KINETA	
TK/PTT/KTV/OK	TK SAMOSTOJEN	
	TK KINETA	
ELEKTRIKA	JAVNA RAZSVETLJAVA	
	ELEKTRIKA NN	
	ELEKTRIKA VN	

KOMUNALNI VODI / VIR PODATKOV /: GURS-GJI , STRANKA NA TERENU

POTEK KOMUNALNIH VODOV JE POTREBNO PREVERITI PRI POOBLAŠČENIH KOMUNALNIH ORGANIZACIJAH

PARCELNE MEJE

MEJA VRSTE RABE (KULTURNA MEJA)	Z
MEJA PARCELE : za ZKP 1:1000 : koridor natančnosti do 0.5 m za ZKP 1:2880 : koridor natančnosti do 3 m	PARC.ŠT.
MEJA DOLOČENA S KOORDINATAMI -- MUP : koridor natančnosti do 0,50 m	PARC.ŠT.
UREJENA MEJA : koridor natančnosti do 0,12 m	urejena meja PARC.ŠT.
MEJA KATASTRSKE OBČINE	
OBČINSKA MEJA	
MEJA PRAVNEGA REŽIMA	
MEJA UPRAVNE ENOTE	
PARCELNE MEJE / VIR PODATKOV :	GEODETSKA UPRAVA REPUBLIKE SLOVENIIJE

1.4 GEODETSKI NAČRT

ZA PRIPRAVO PROJEKTNE DOKUMENTACIJE ZA GRADITEV/REKONSTRUKCIJO OBJEKTA

ŠTEVILKA GEODETSKEGA NAČRTA:	AKER2021-007GN
ŠTEVILKA PROJEKTA:	0766
DATUM IZDELAVE GEODETSKEGA NAČRTA:	MAREC 2021
MERILO:	1:500
KATASTRSKA OBČINA:	1009 - OJSTRIŠKA VAS
PARCELA:	1188/4, 1188/12, ...
KOORDINATNI SISTEM:	KOORD.SISTEM D96/TM, viš. datum Koper
IZHODIŠČE GEODETSKE IZMERE:	GEOD.TOČKE ŠTEV. 600001, 600002
VIŠINA:	ABSOLUTNA NADMORSKA VIŠINA
EKVIDISTANCA PLASTNIC:	

NAROČNIK GEODETSKE IZMERE:

OBČINA TABOR
Tabor 21
3304 Tabor

GEODETSKI NAČRT IZDELAL:

AKER, Maks KVAS, s.p.
Tabor 73
3304 Tabor

IDENT. ŠTEV. DDV: SI85205249

AKER celostne geodetske storitve

Tabor 73, 3304 Tabor
041 653 348 Maks Kvas, 031 344 475 Mitja Domajnko

IZS ŠTEV. - IMENIK GEODETSKIH PODJETIJ:

POOBLAŠČENI INŽENIR: MAKS KVAS, univ.dipl.inž.geod.
IZS ŠTEV. INŽENIRJA: IZS Geo 0449
IZS EVIDENČNA ŠTEV.PODJETJA: IZS 3189

MAKS KVAS
univ.dipl.inž.geod.
IZS Geo0449